


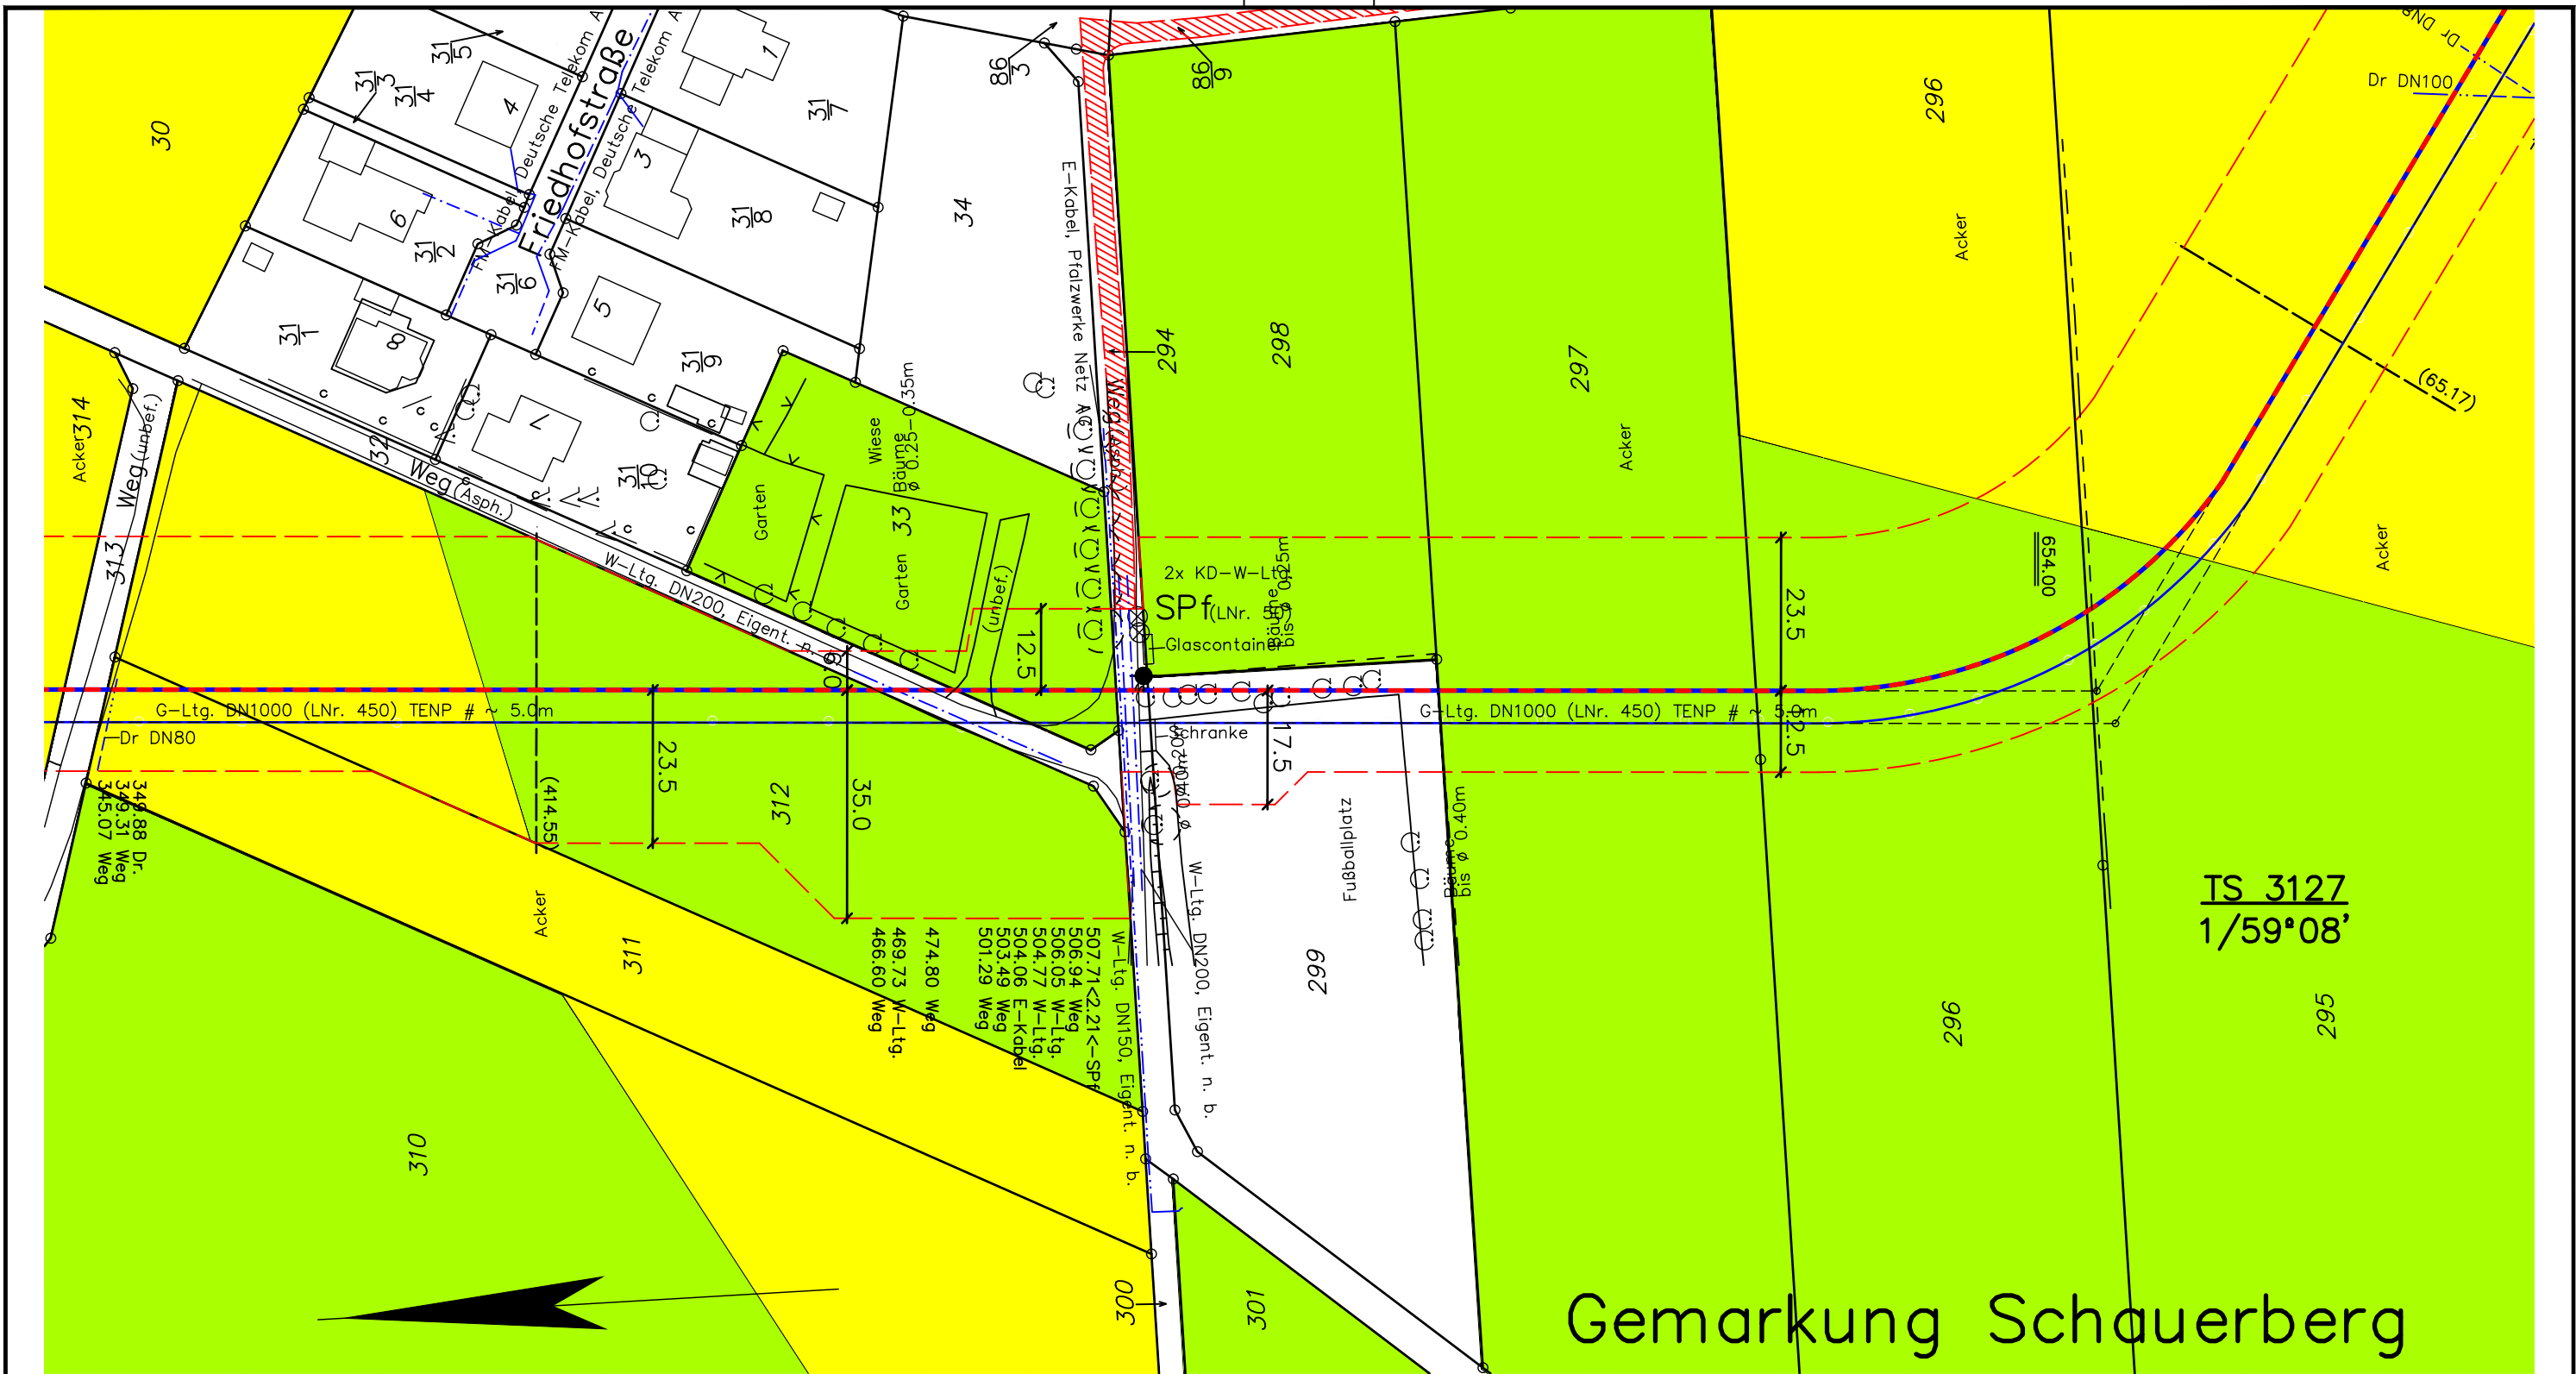

Legende:

- geplante TENP III / Austausch in gleicher Trasse

geplante TENP III / Neuverlegung

Arbeitsstreifen
- Überfahrt / Zufahrt

Fläche für temporäre Ablaufleitung bei Grundwasserhaltung

Darstellung der TS-Punkte mit Nr. und Winkel
- Fremdleitung

Bodenfunktionsbewertung:

- sehr gering

gering

mittel

hoch

sehr hoch

keine Bewertung vorhanden (häufig Waldflächen)
- abgeschätzt und eingefügt durch die Dr. Spang GmbH:

mittel

mittel bis hoch (Böden auf Bergkuppen und -hängen)

hoch bis sehr hoch (Tal- und Auenböden)

Lageplan mit Bodenfunktionen

Blatt G 3127

AUFTRAGGEBER:

PROJEKT:

TENP III
Mittelbrunn - Klingenmünster

Anlage:

2.1

Projekt Nr.:

40.6722

Plan Nr.:

40.6722/ 2.1

Datum:

07.05.2021

Maßstab:

1:1.000

Gezeichnet:

Wen/Lin

Geprüft:

Hepp