


E:\Daten\p6700-6799\p6722\6\_Geotechnik\Gutachten\Strecke\Bodenschutz\p6722\_Anl.2\_Funktionen.dwg  
 Ansichtsfenster : G 3139

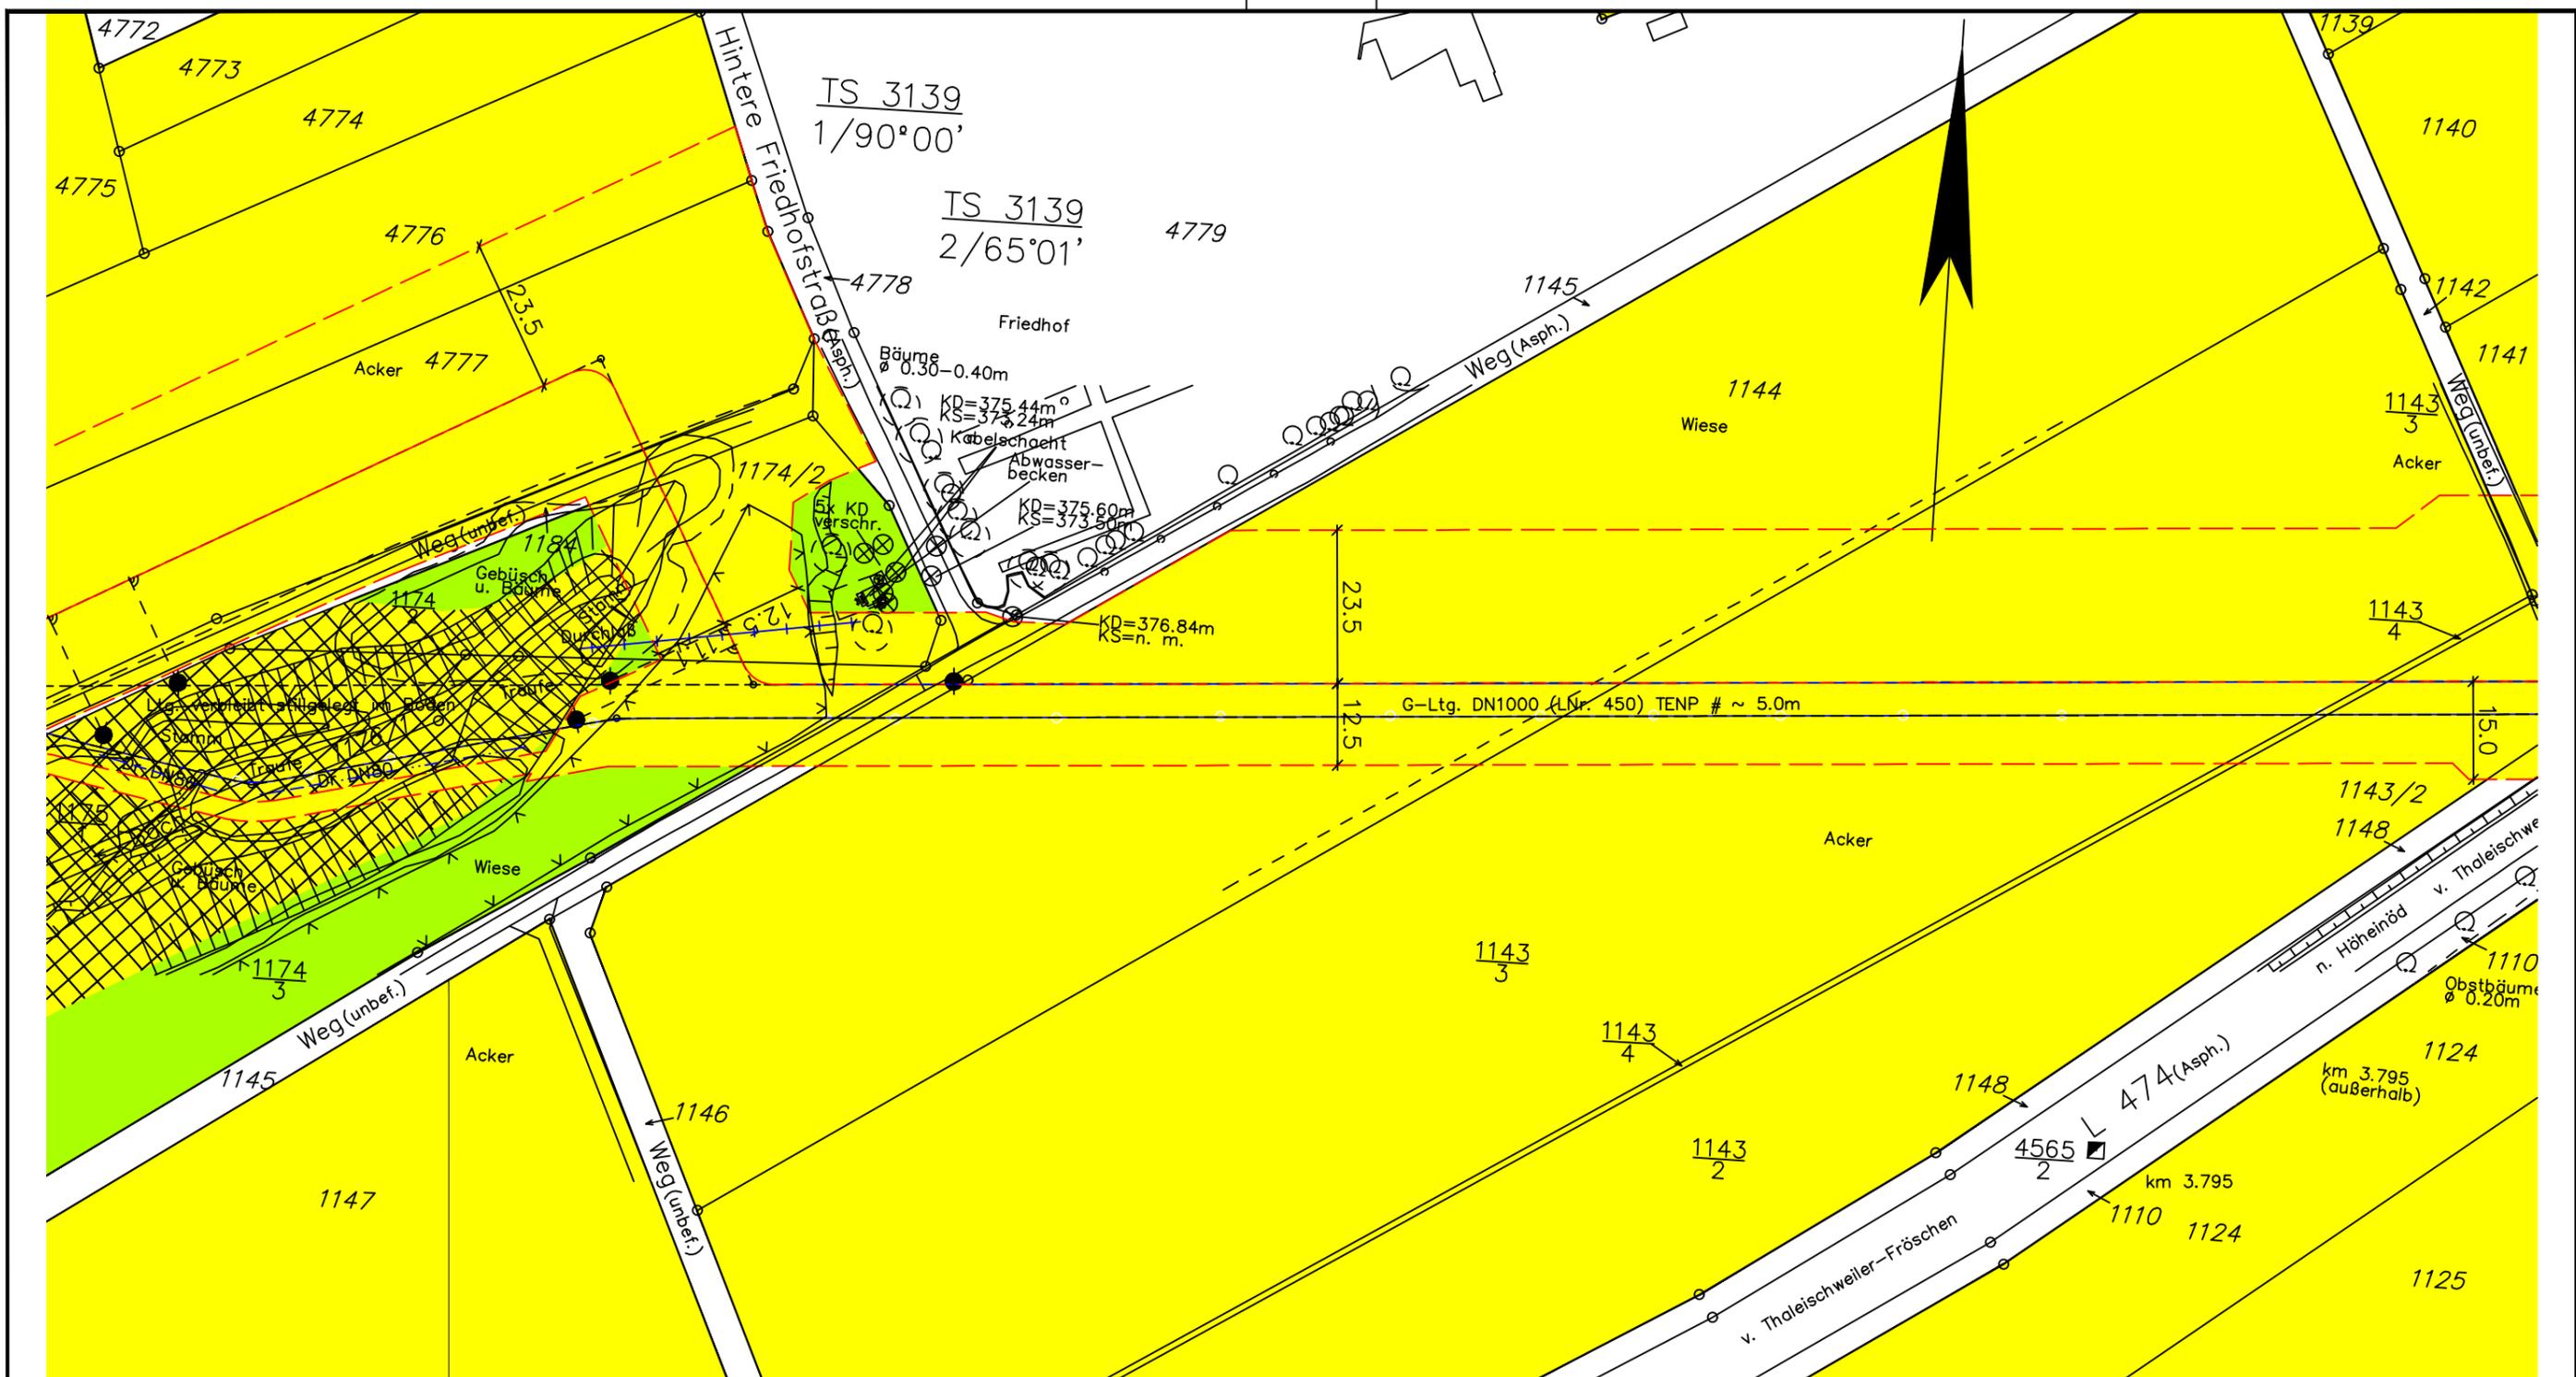

**Legende:**

- geplante TENP III / Austausch in gleicher Trasse
- geplante TENP III / Neuverlegung
- Arbeitsstreifen
- Überfahrt / Zufahrt
- Fläche für temporäre Ablaufleitung bei Grundwasserhaltung
- Darstellung der TS-Punkte mit Nr. und Winkel
- Fremdleitung

**Bodenfunktionsbewertung:**

- sehr gering
- gering
- mittel
- hoch
- sehr hoch
- keine Bewertung vorhanden (häufig Waldflächen)
- abgeschätzt und eingefügt durch die Dr. Spang GmbH:
- mittel
- mittel bis hoch (Böden auf Bergkuppen und -hängen)
- hoch bis sehr hoch (Tal- und Auenböden)

Plangrundlage:  
 Trassierungsplan: OGE, Stand 07.11.21  
 Bodenfunktionsbewertung: Landesamt für Geologie und Bergbau Rheinland-Pfalz, Stand 07.05.21

	<b>Lageplan mit Bodenfunktionen</b> <b>Blatt G 3139</b>		Anlage: 2.1
	AUFTRAGGEBER: 		Projekt Nr.: 40.6722
PROJEKT: TENP III Mittelbrunn - Klingenmünster		Plan Nr.: 40.6722/ 2.1	Datum: 07.05.2021
			Maßstab: 1:1.000
			Gezeichnet: Wen/Lin
			Geprüft: Hepp