


E:\Daten\6799\6799\6722\6_Geotechnik\Gutachten\Strecke\Bodenschutz\IP6722_Anl.2_Funktionen.dwg
 Ansichtsfenster : G 3140

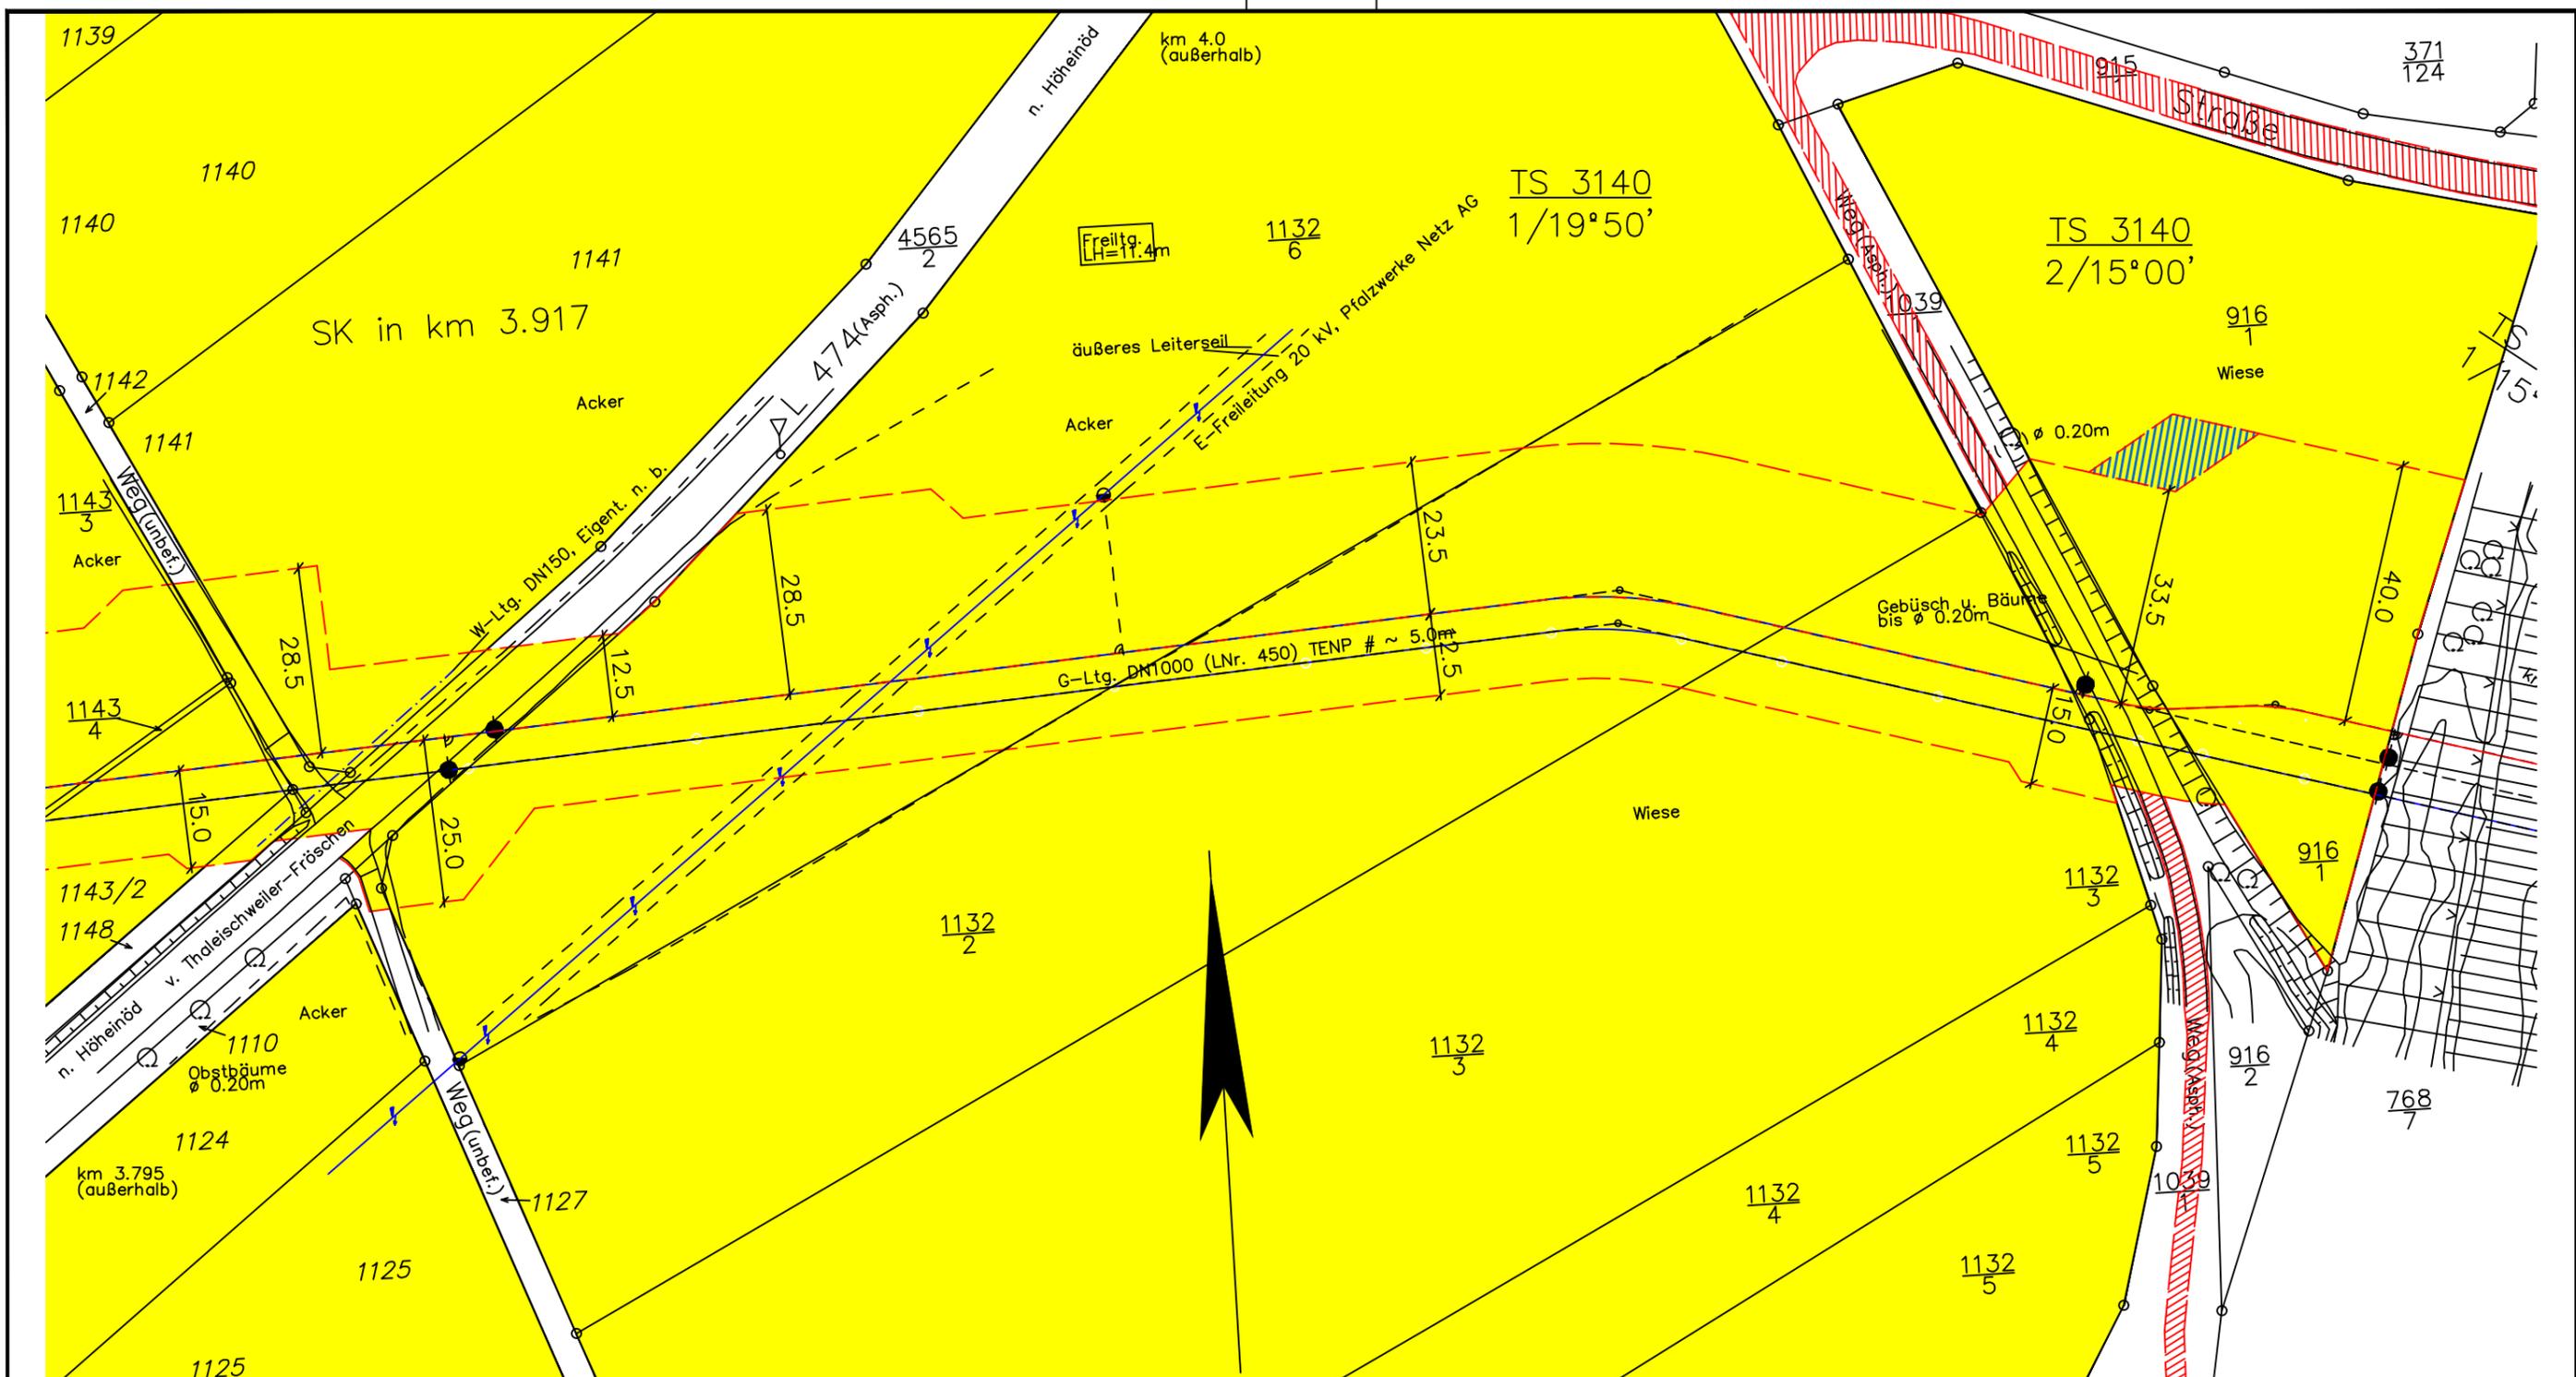

Legende:

- geplante TENP III / Austausch in gleicher Trasse
- geplante TENP III / Neuverlegung
- Arbeitsstreifen
- Überfahrt / Zufahrt
- Fläche für temporäre Ablaufleitung bei Grundwasserhaltung
- ▲ Darstellung der TS-Punkte mit Nr. und Winkel
- Fremdleitung

Bodenfunktionsbewertung:

- sehr gering
- gering
- mittel
- hoch
- sehr hoch
- keine Bewertung vorhanden (häufig Waldflächen)
- abgeschätzt und eingefügt durch die Dr. Spang GmbH:
- mittel
- mittel bis hoch (Böden auf Bergkuppen und -hängen)
- hoch bis sehr hoch (Tal- und Auenböden)

Plangrundlage:
 Trassierungsplan: OGE, Stand 07.11.21
 Bodenfunktionsbewertung: Landesamt für Geologie und Bergbau Rheinland-Pfalz, Stand 07.05.21

 DR. SPANG	Lageplan mit Bodenfunktionen Blatt G 3140	Anlage: 2.1 Projekt Nr.: 40.6722 Plan Nr.: 40.6722/ 2.1
	AUFTRAGGEBER: 	PROJEKT: TENP III Mittelbrunn - Klingenstein