


Gemarkung Höheinöd

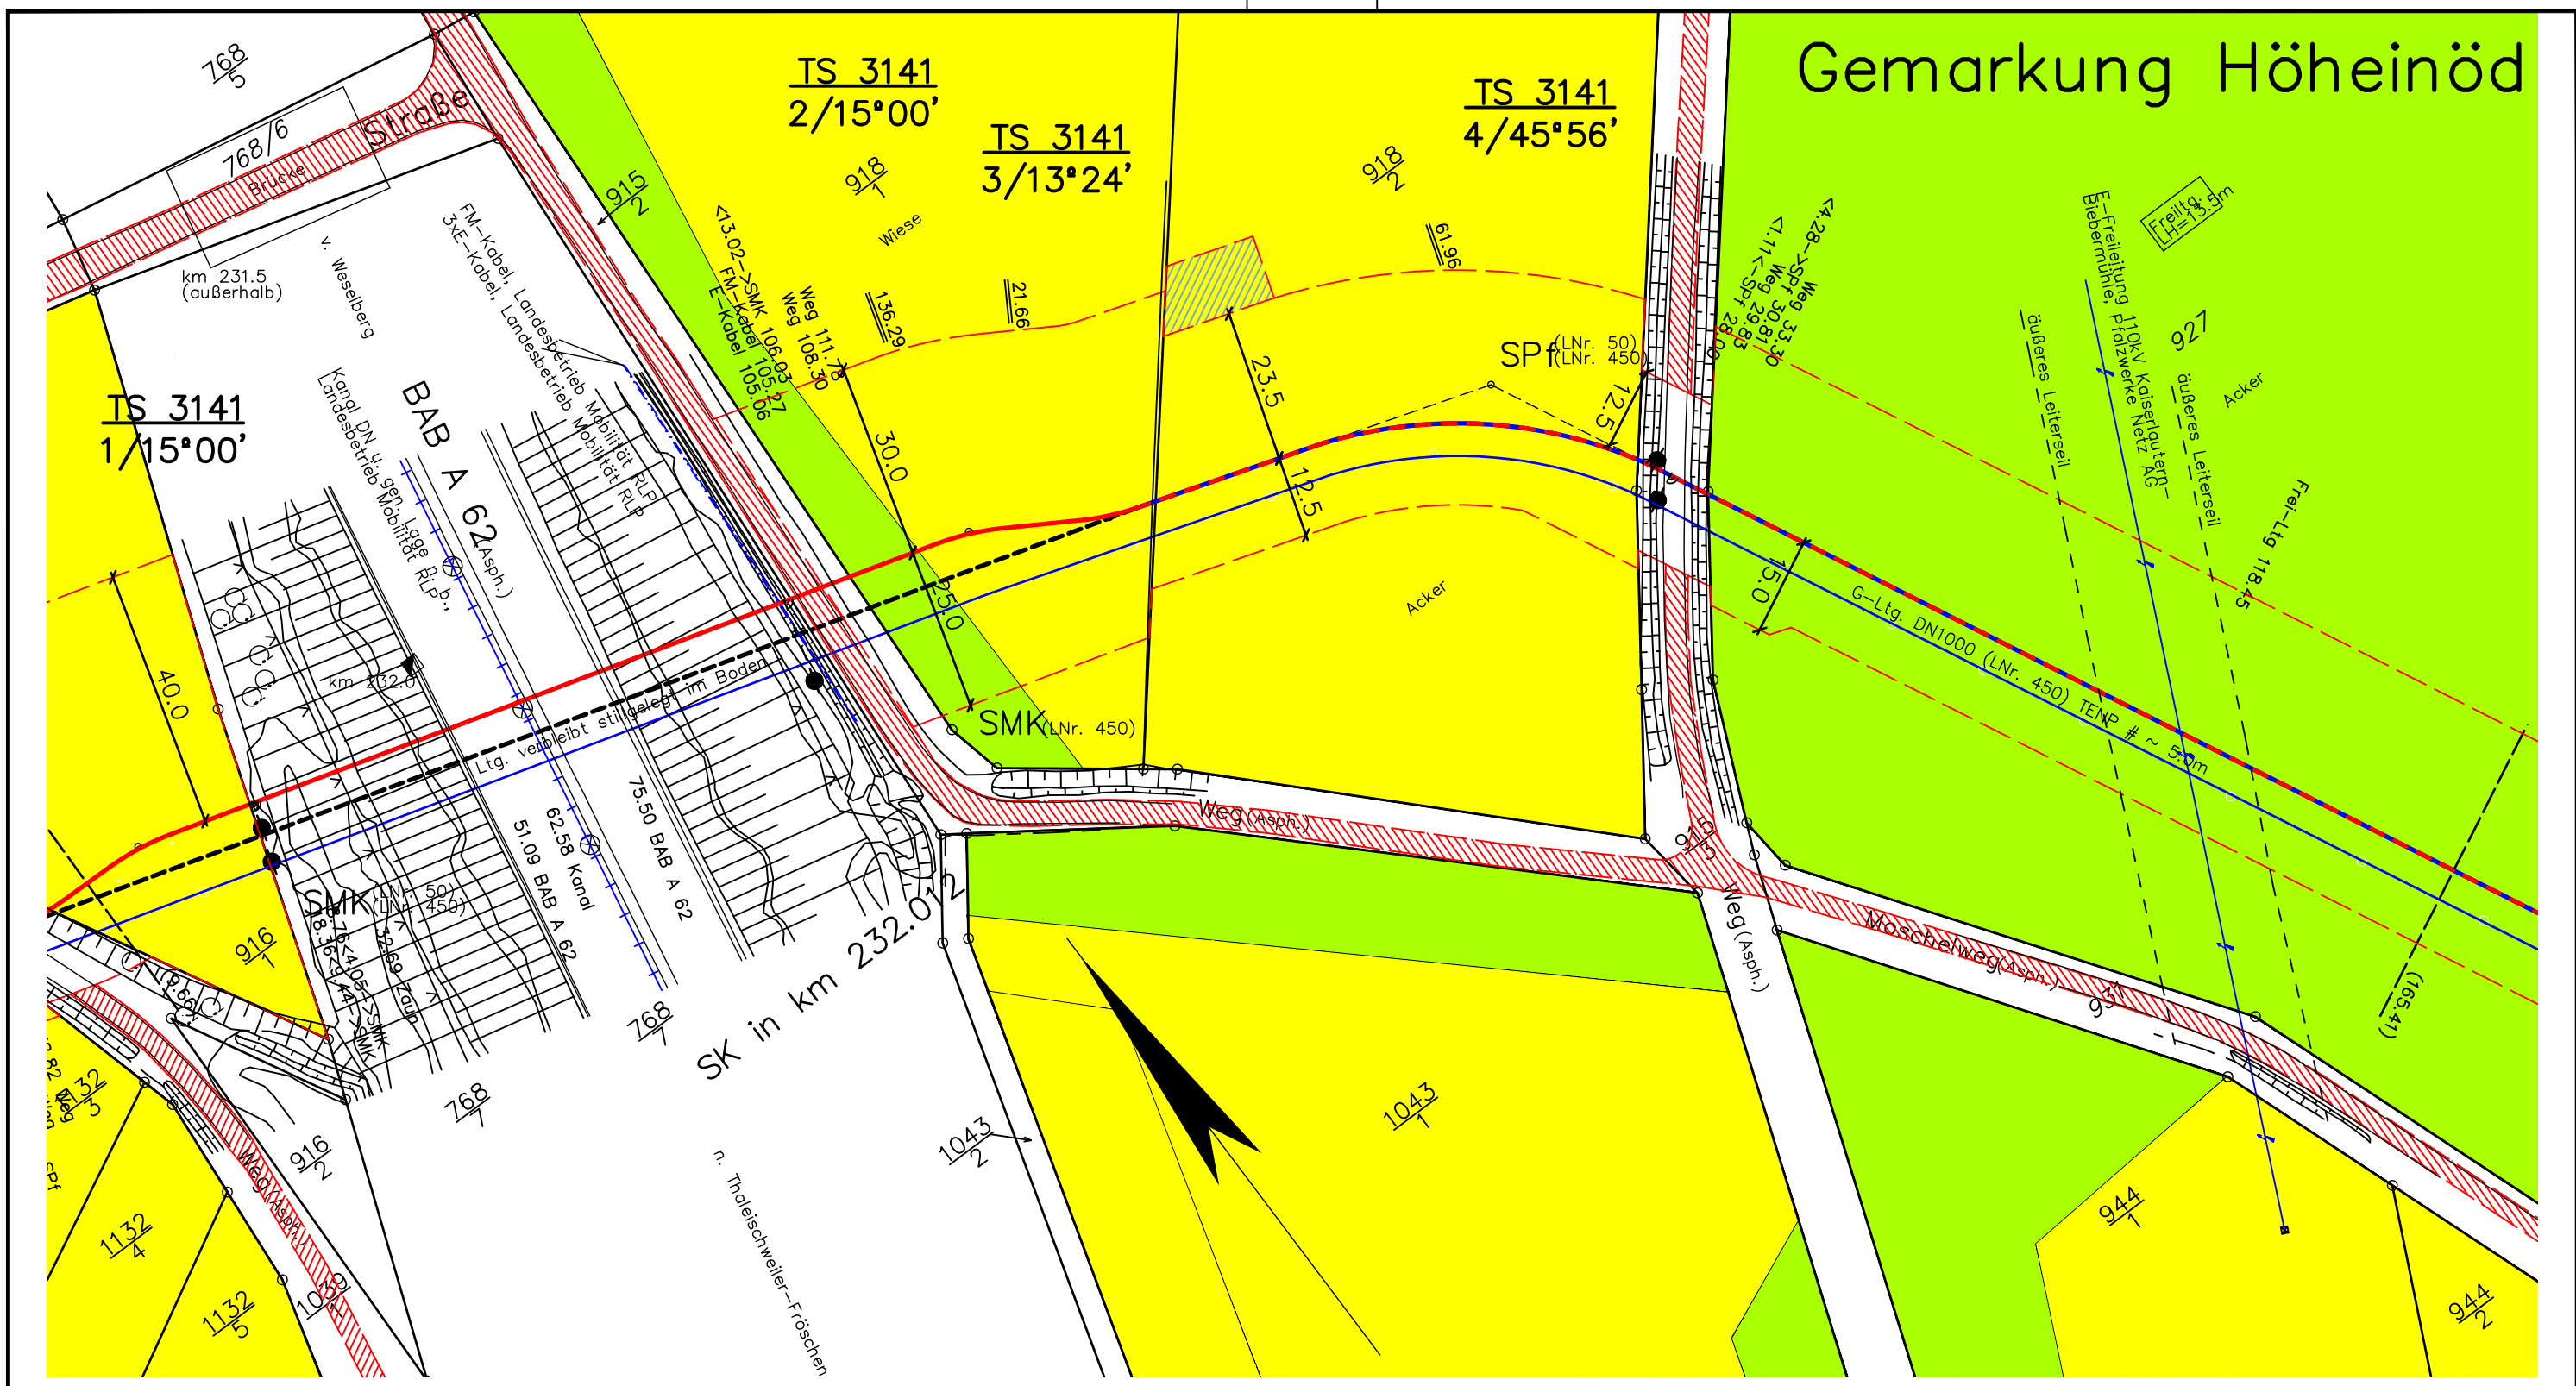

Legende:

- geplante TENP III / Austausch in gleicher Trasse
- geplante TENP III / Neuverlegung
- Arbeitsstreifen
- Überfahrt / Zufahrt
- Fläche für temporäre Ablaufleitung bei Grundwasserhaltung
- - - Fremdleitung
- ∠ Darstellung der TS-Punkte mit Nr. und Winkel

Bodenfunktionsbewertung:

- | | |
|--|--|
| sehr gering | abgeschätzt und eingefügt durch die Dr. Spang GmbH: |
| gering | mittel |
| mittel | mittel bis hoch (Böden auf Bergkuppen und -hängen) |
| hoch | hoch bis sehr hoch (Tal- und Auenböden) |
| keine Bewertung vorhanden (häufig Waldflächen) | |

Plangrundlage:

Trassierungsplan: OGE, Stand 02.06.21
 Bodenfunktionsbewertung: Landesamt für Geologie und Bergbau Rheinland-Pfalz, Stand 07.05.21

 DR. SPANG	Lageplan mit Bodenfunktionen Blatt G 3141	Anlage: 2.1 Projekt Nr.: 40.6722 Plan Nr.: 40.6722/ 2.1
	AUFTRAGGEBER: 	PROJEKT: TENP III Mittelbrunn - Klingenmünster