


Gem

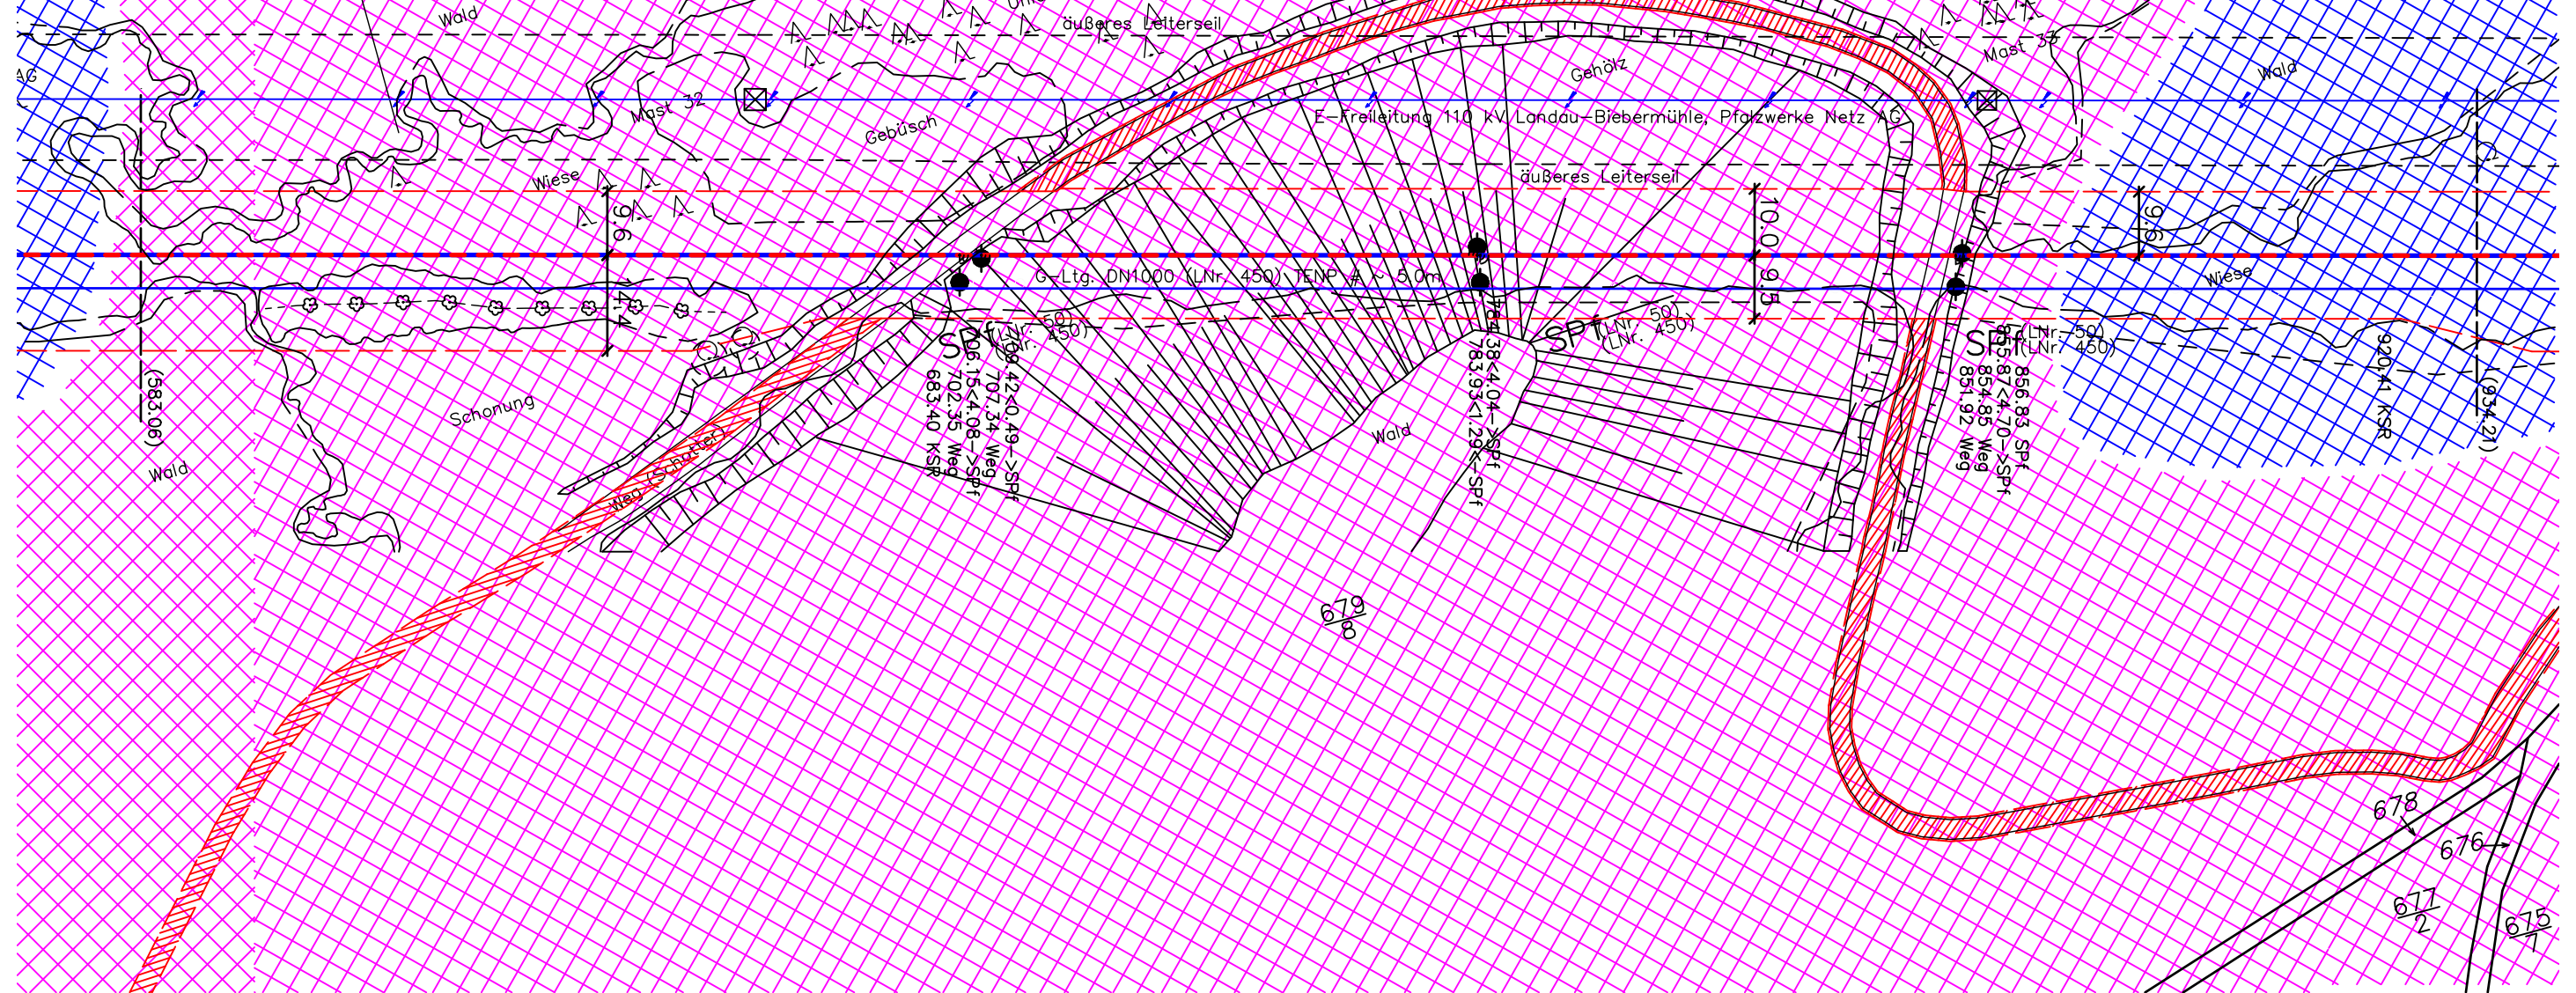

Legende:

- 
-  geplante TENP III / Austausch in gleicher Trasse
 -  geplante TENP III / Neuverlegung
 -  Arbeitsstreifen
 -  Überfahrt / Zufahrt
 -  Fremdleitung
 -  Fläche für temporäre Ablaufleitung bei Grundwasserhaltung
 -  TS 56/1
12°34'
 -  Darstellung der TS-Punkte mit Nr. und Winkel

Bodenfunktionsbewertung:

-  sehr gering abgeschätzt und eingefügt durch
 gering die Dr. Spang GmbH:
 mittel  mittel
 hoch  mittel bis hoch (Böden auf Bergkuppen und -hängen)
 sehr hoch  hoch bis sehr hoch (Tal- und Auenböden)
 keine Bewertung vorhanden
 (häufig Waldflächen)

Plangrundlage:

Trassierungsplan: OGE, Stand 02.06.21

Bodenfunktionsbewertung: Landesamt für Geologie und Bergbau Rheinland-Pfalz, Stand 07.05.21



DR. SPANG

Lageplan mit Bodenfunktionen
Blatt G 3163

AUFTRAGGEBER:



PROJEKT:

TENP III
Mittelbrunn - Klingenmünster

Anlage:	2.1
---------	-----

Projekt Nr.:	40.6722
--------------	---------

Plan Nr.:	40.6722/ 2.1
-----------	--------------

Datum: 07.05.2021

Maßstab:	1:1.000
----------	---------

Gezeichnet: Wen/Lin

Geprüft:	Hepp
----------	------