


Gemarkung Merzalben

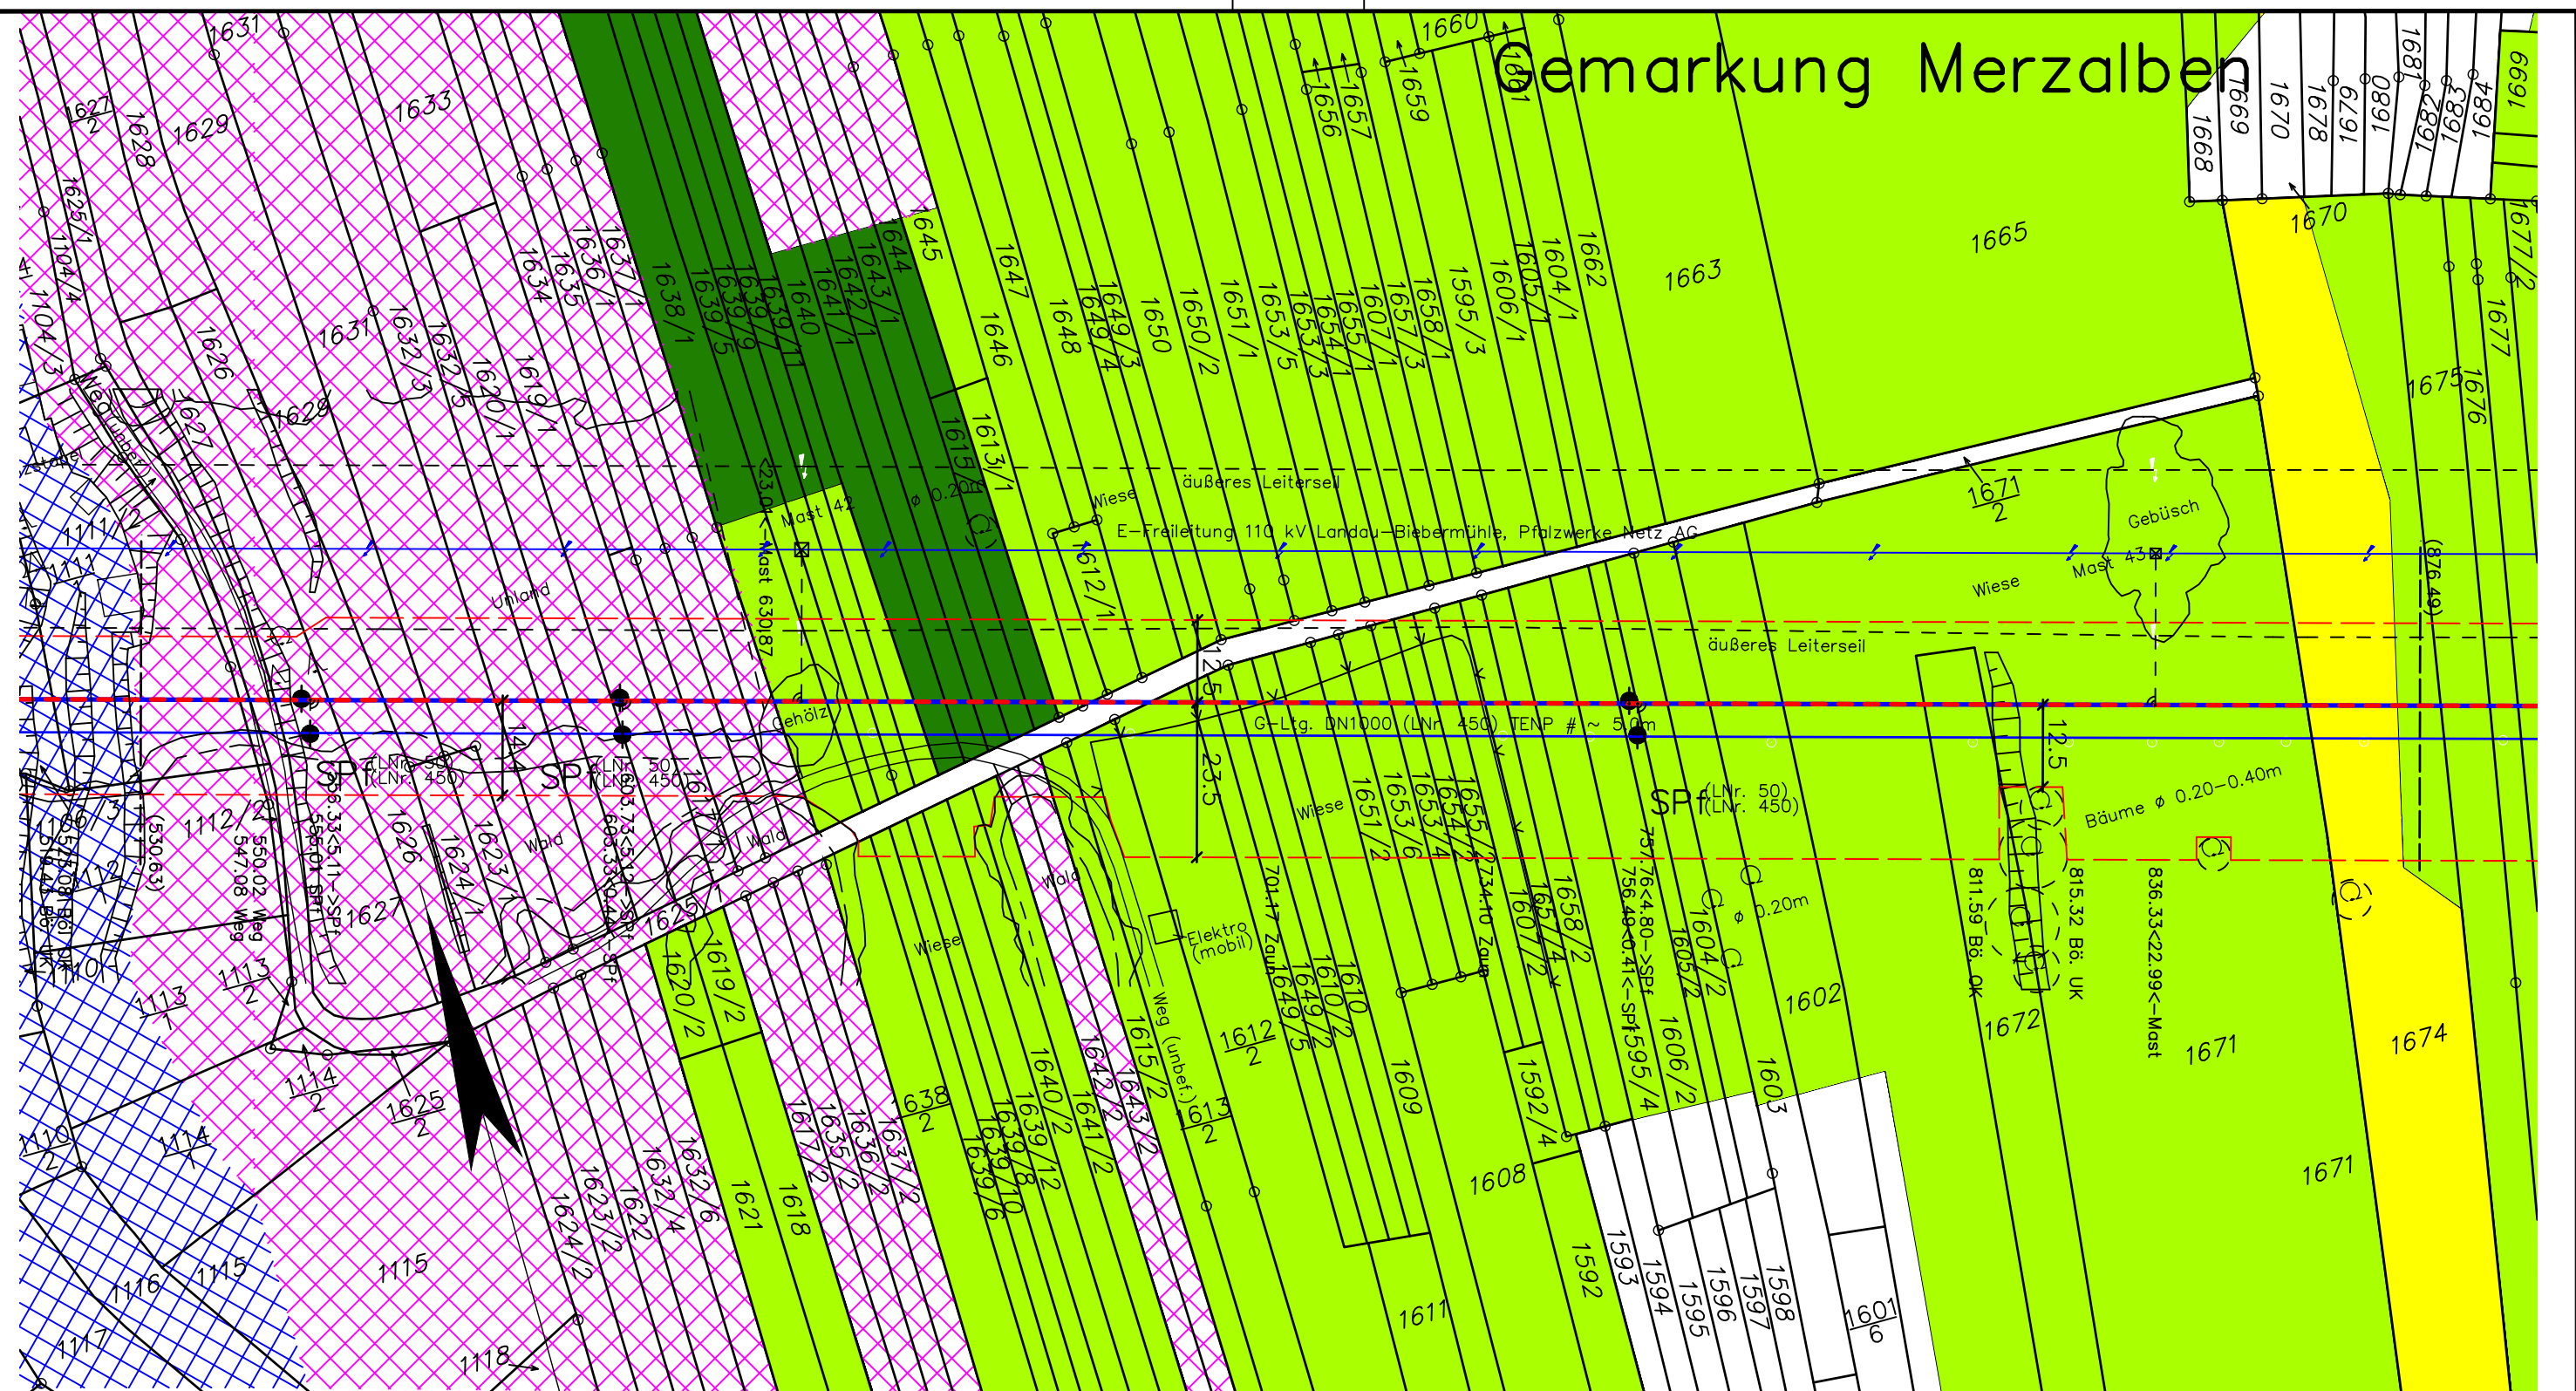

Legende:

- geplante TENP III / Austausch in gleicher Trasse
- geplante TENP III / Neuverlegung
- Arbeitsstreifen
- Überfahrt / Zufahrt
- Fläche für temporäre Ablaufleitung bei Grundwasserhaltung
- Darstellung der TS-Punkte mit Nr. und Winkel
- Fremdleitung

Bodenfunktionsbewertung:

- sehr gering
- gering
- mittel
- hoch
- sehr hoch
- keine Bewertung vorhanden (häufig Waldflächen)
- abgeschätzt und eingefügt durch die Dr. Spang GmbH:
- mittel
- mittel bis hoch (Böden auf Bergkuppen und -hängen)
- hoch bis sehr hoch (Tal- und Auenböden)

Plangrundlage:

Trassierungsplan: OGE, Stand 02.06.21
 Bodenfunktionsbewertung: Landesamt für Geologie und Bergbau Rheinland-Pfalz, Stand 07.05.21

	Lageplan mit Bodenfunktionen Blatt G 3169		Anlage: 2.1
	AUFTRAGGEBER:		Projekt Nr.: 40.6722
		PROJEKT: TENP III Mittelbrunn - Klingenmünster	Plan Nr.: 40.6722/ 2.1
		Datum: 07.05.2021	
Maßstab: 1:1.000			Gezeichnet: Wen/Lin
Geprüft: Hepp			Geprüft: Hepp