


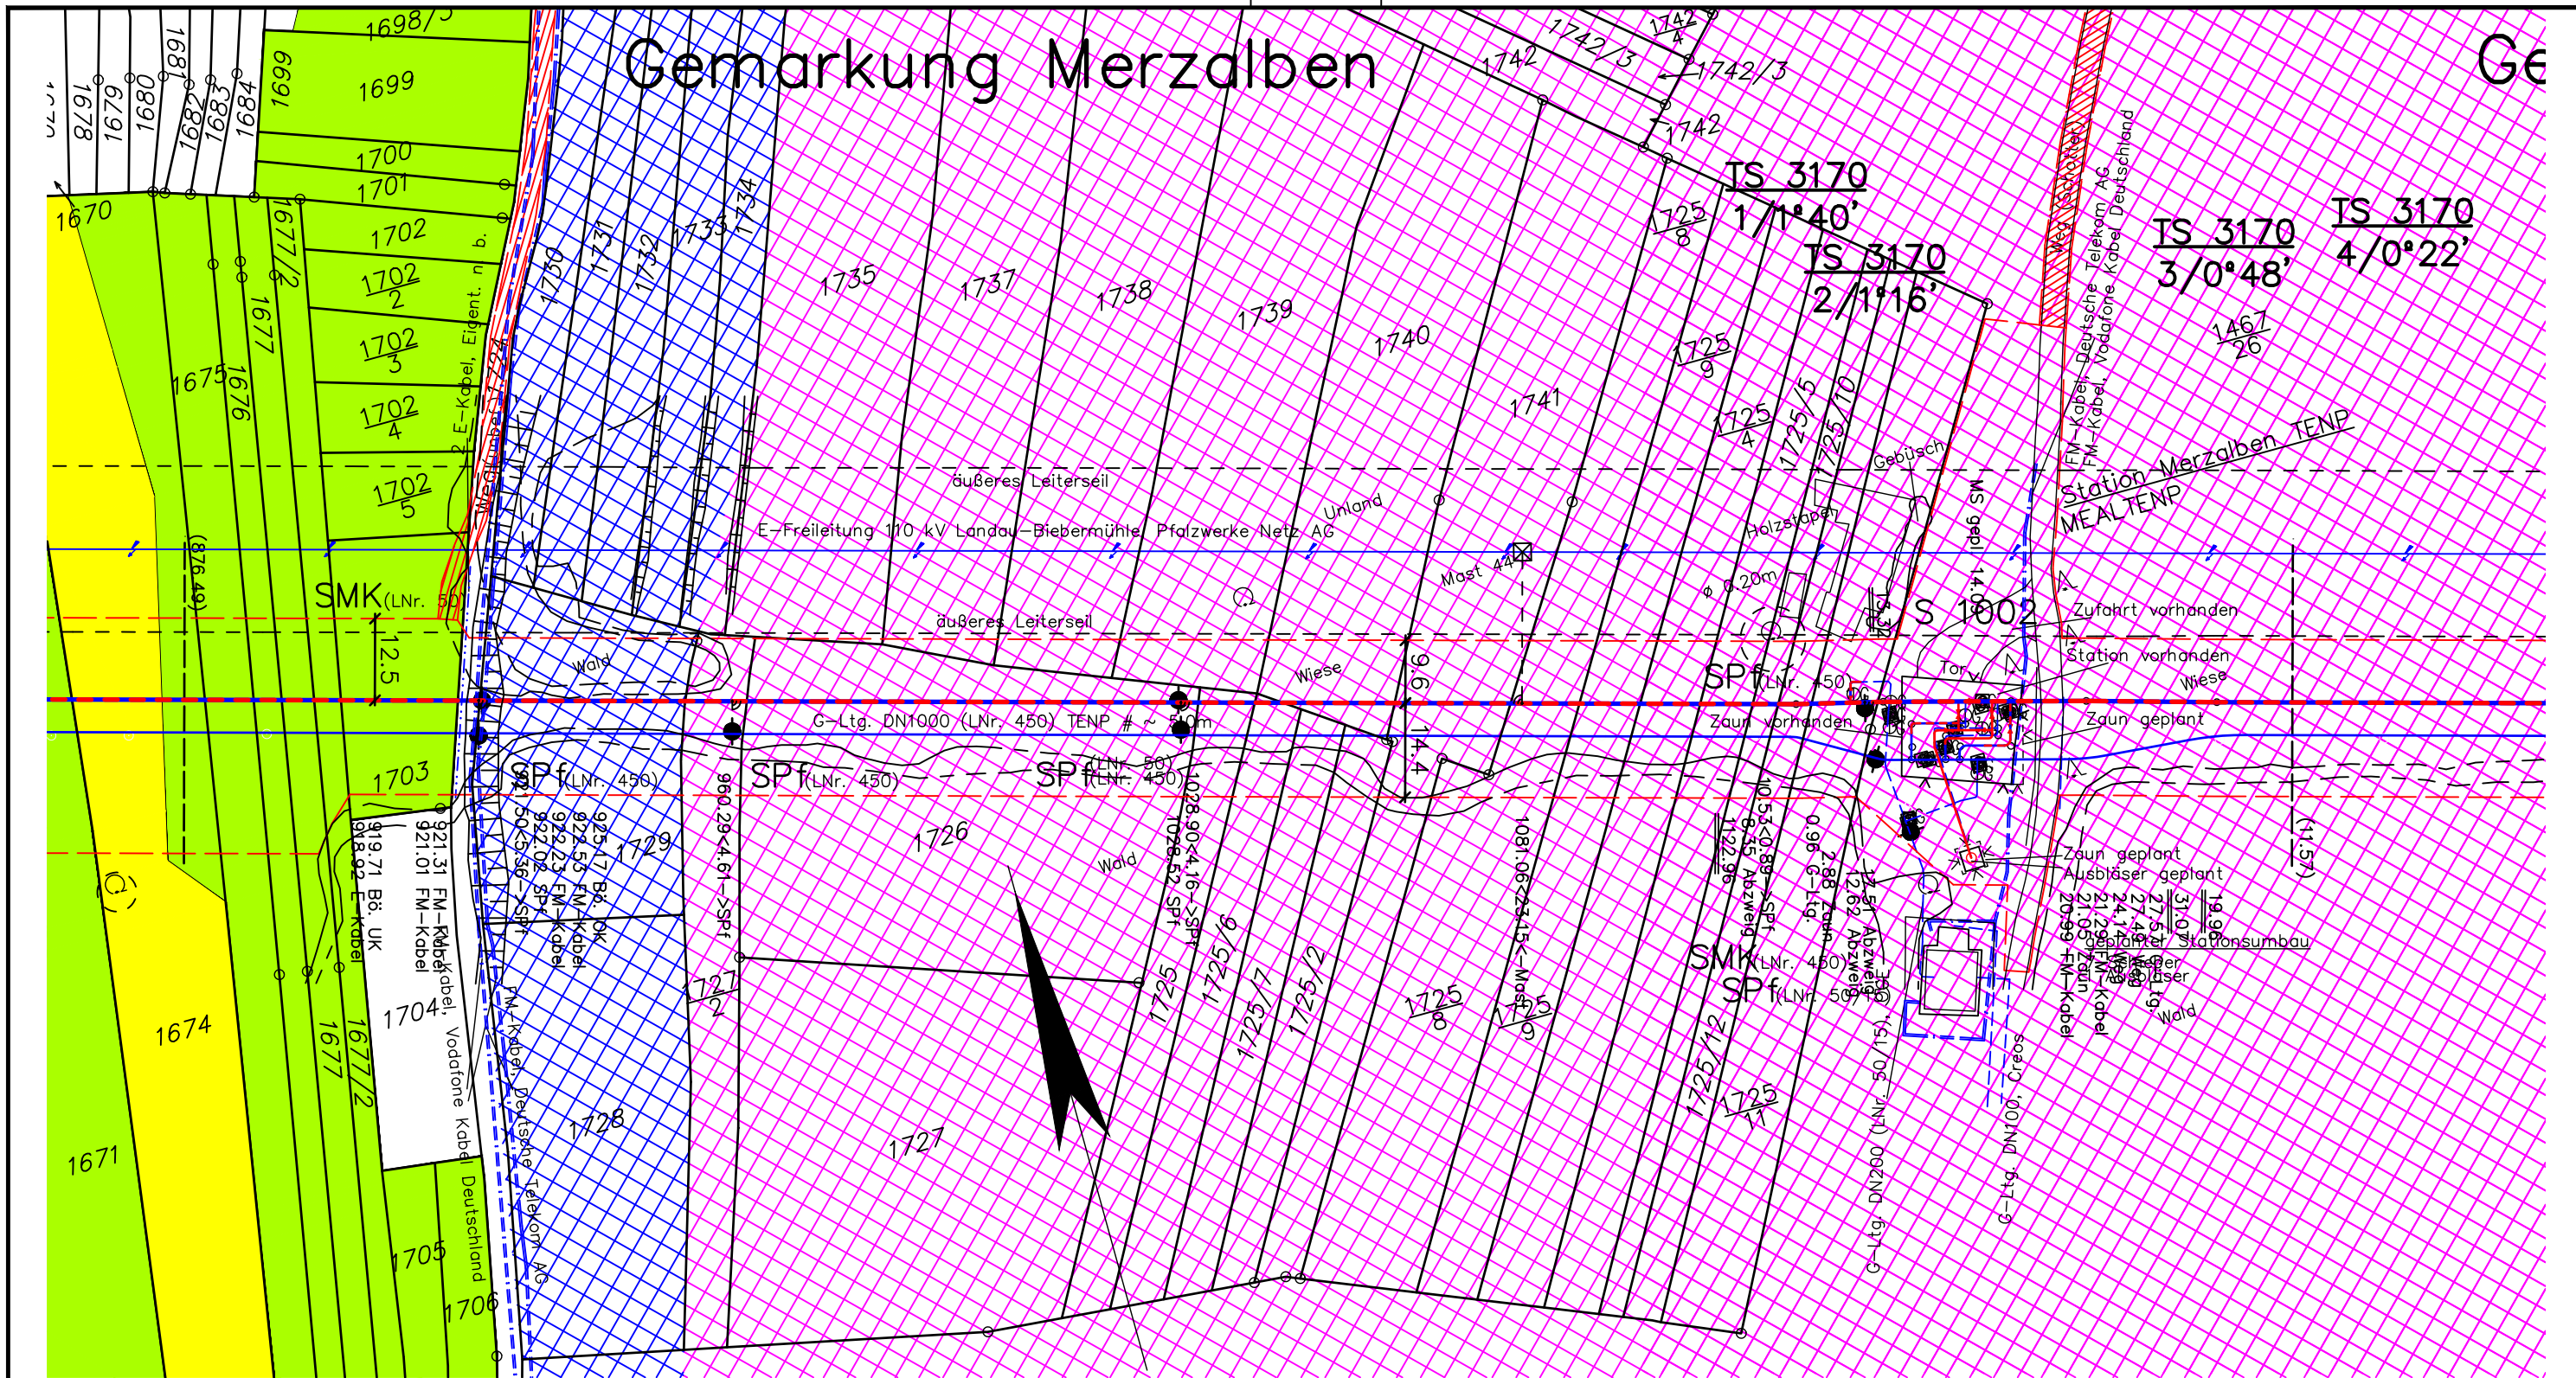

Legende:

- geplante TENP III / Austausch in gleicher Trasse
 geplante TENP III / Neuverlegung
 Arbeitsstreifen
 Überfahrt / Zufahrt
 Fläche für temporäre Ablaufleitung bei Grundwasserhaltung
 TS 56/1
12°34'
Darstellung der TS-Punkte mit Nr. und Winkel
 Fremdleitung

Bodenfunktionsbewertung:

- | | | | |
|---|---|---|--|
|  | sehr gering | abgeschätzt und eingefügt durch
die Dr. Spang GmbH: | |
|  | gering | | |
|  | mittel |  | mittel |
|  | hoch |  | mittel bis hoch (Böden auf Bergkuppen und -hängen) |
|  | sehr hoch |  | hoch bis sehr hoch (Tal- und Auenböden) |
|  | keine Bewertung vorhanden
(häufig Waldflächen) | | |

Plangrundlage:

Trassierungsplan: OGE, Stand 02.06.21

Bodenfunktionsbewertung: Landesamt für Geologie und Bergbau Rheinland-Pfalz, Stand 07.05.21



DR. SPANG

Lageplan mit Bodenfunktionen Blatt G 3170

AUFTRAGGEBER:



PROJEKT:

TENP III
Mittelbrunn - Klingenmünster

Anlage:	2.1
---------	-----

Projekt Nr.:	40.6722
--------------	---------

Plan Nr.:	40.6722/ 2.1
-----------	--------------

Datum: 07.05.2021

Maßstab:	1:1.000
----------	---------

Gezeichnet: Wen/Lin

Geprüft:	Hepp
----------	------