


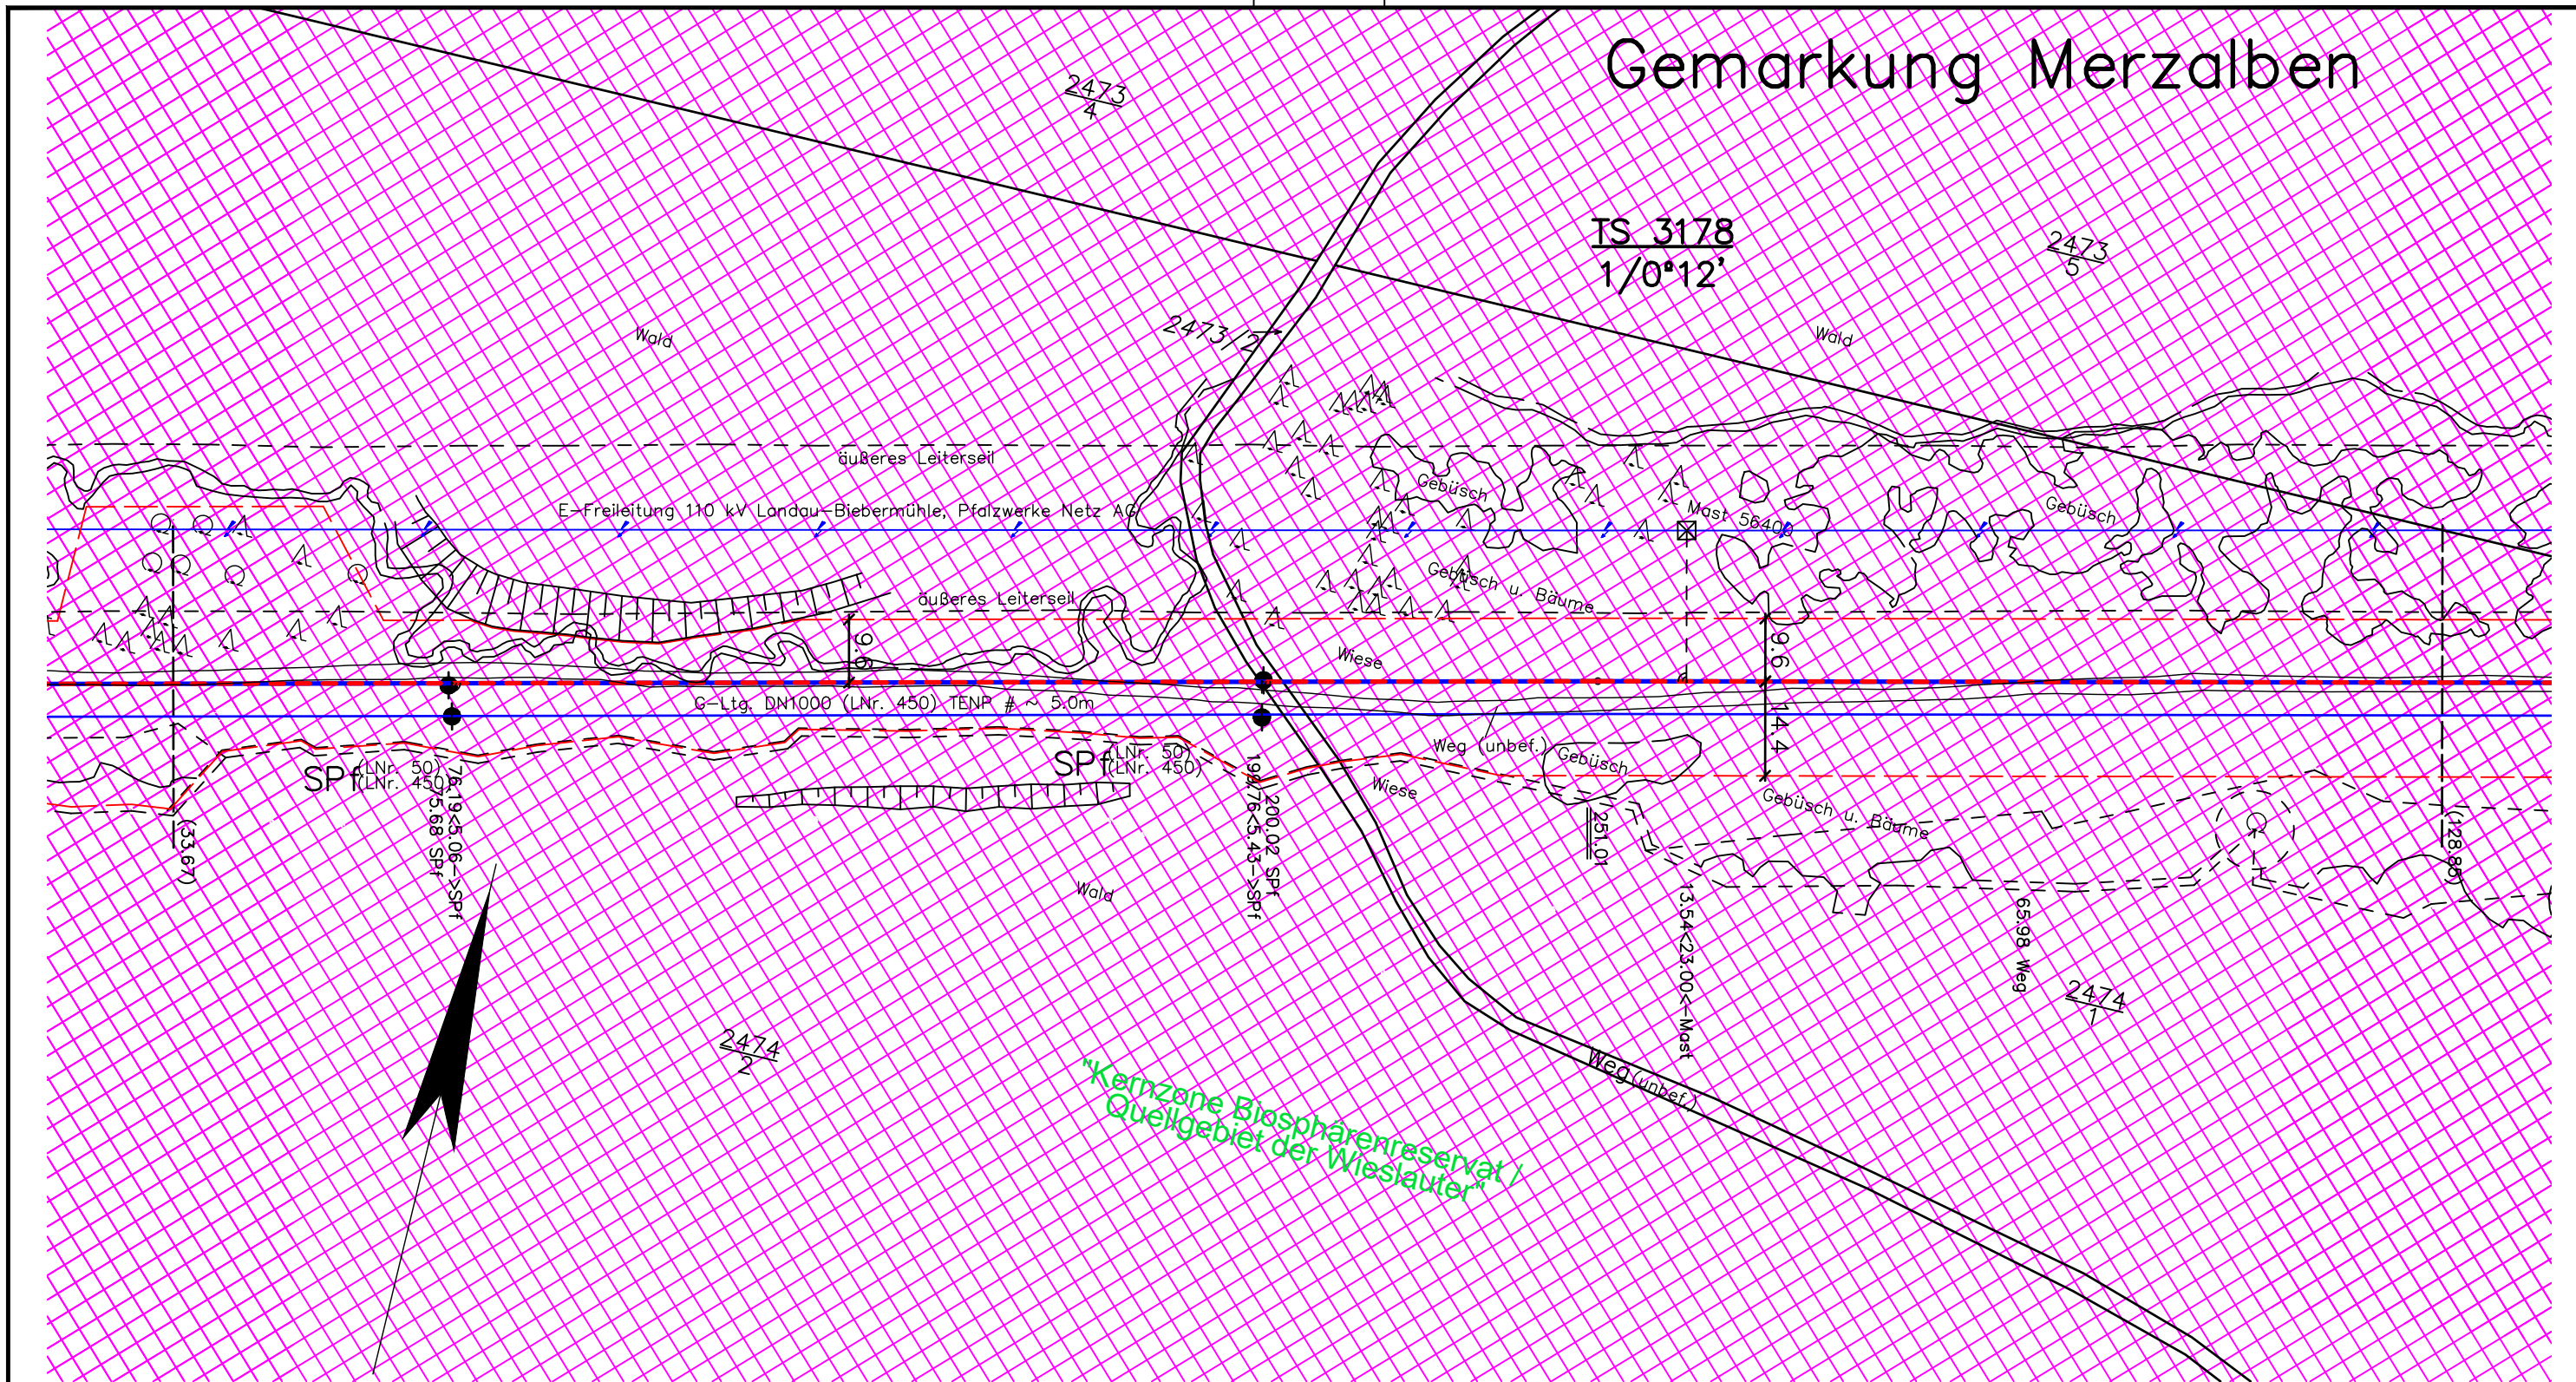

Legende:

- | | | |
|--|---|--------------|
| geplante TENP III / Austausch in gleicher Trasse | Überfahrt / Zufahrt | Fremdleitung |
| geplante TENP III / Neuverlegung | Fläche für temporäre Ablaufleitung bei Grundwasserhaltung | |
| Arbeitsstreifen | Darstellung der TS-Punkte mit Nr. und Winkel | |

Bodenfunktionsbewertung:

- | | | |
|---|--|--|
| sehr gering | abgeschätzt und eingefügt durch
die Dr. Spang GmbH: | mittel |
| gering | | mittel bis hoch (Böden auf Bergkuppen und -hängen) |
| mittel | | hoch bis sehr hoch (Tal- und Auenböden) |
| hoch | | |
| sehr hoch | | |
| keine Bewertung vorhanden
(häufig Waldflächen) | | |

Plangrundlage:

Trassierungsplan: OGE, Stand 02.06.21

Bodenfunktionsbewertung: Landesamt für Geologie und Bergbau Rheinland-Pfalz, Stand 07.05.21

Lageplan mit Bodenfunktionen Blatt G 3178 AUFTRAGGEBER: 		Anlage:	2.1
		Projekt Nr.:	40.6722
		Plan Nr.:	40.6722/ 2.1
		Datum:	07.05.2021
PROJEKT: TENP III Mittelbrunn - Klingenmünster		Maßstab:	1:1.000
		Gezeichnet:	Wen/Lin
		Geprüft:	Hepp