


# Gemarkung Merzalben

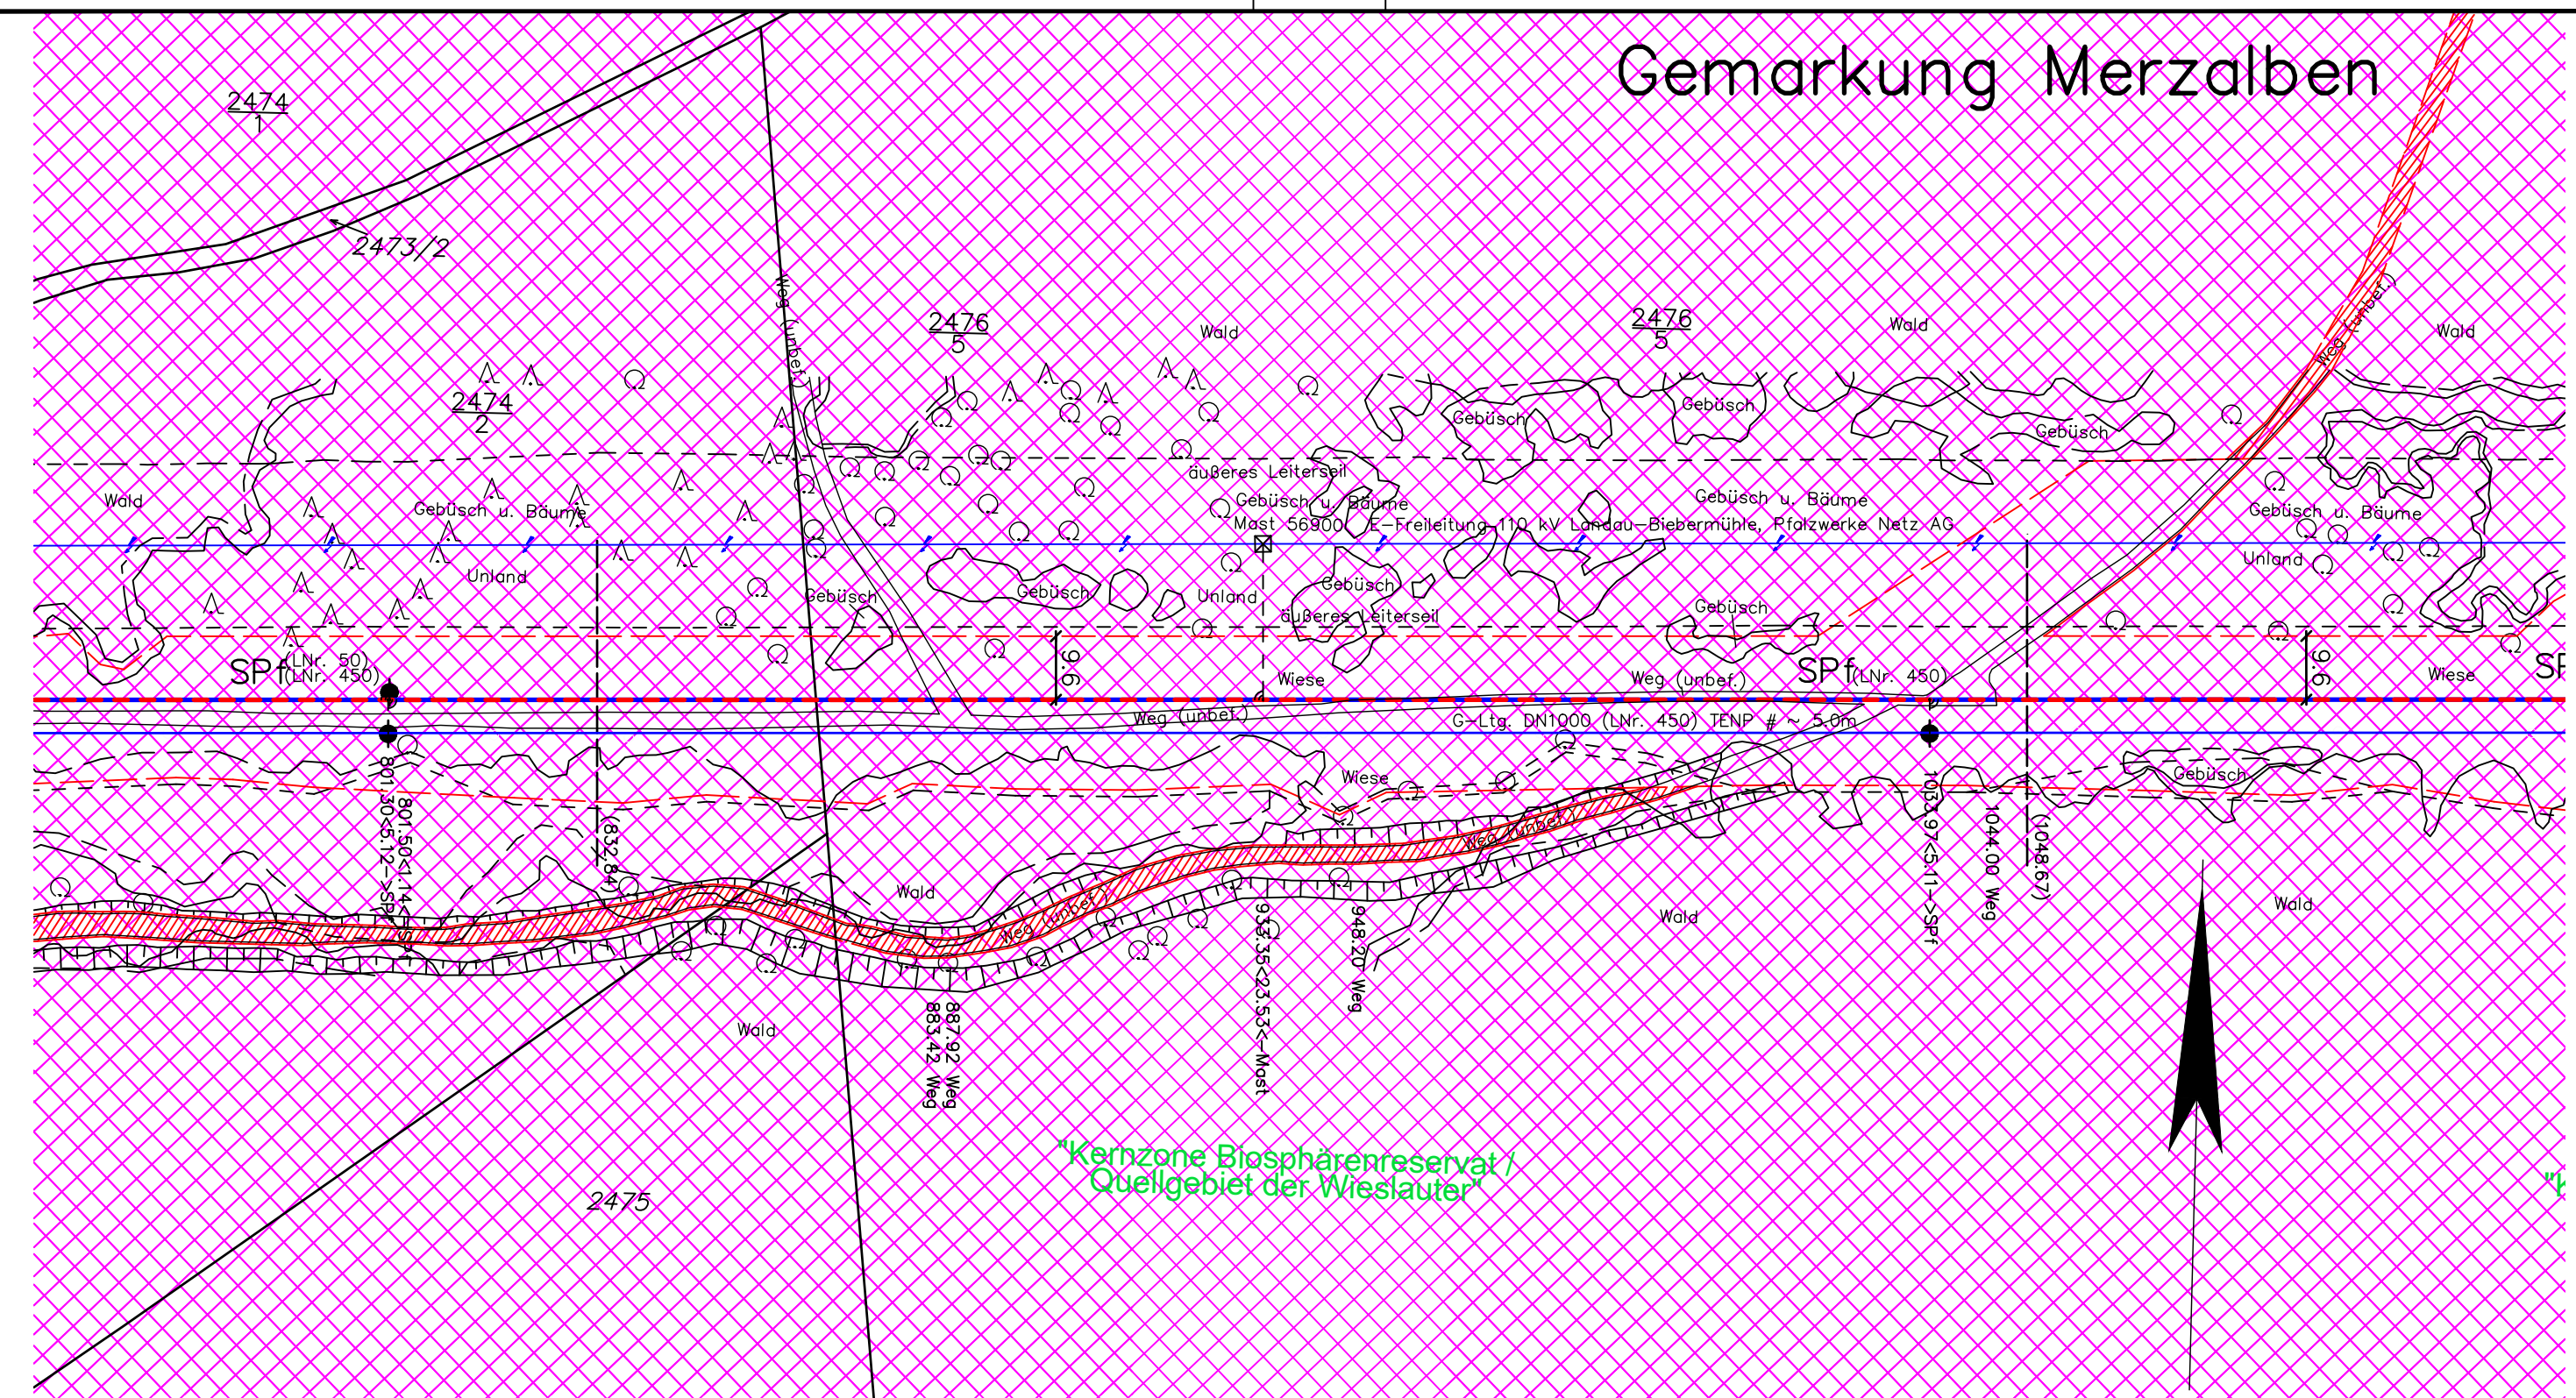

## Legende:

- geplante TENP III / Austausch in gleicher Trasse
- geplante TENP III / Neuverlegung
- Arbeitsstreifen
- Überfahrt / Zufahrt
- Fläche für temporäre Ablaufleitung bei Grundwasserhaltung
- TS 56/1 12°34'
- Darstellung der TS-Punkte mit Nr. und Winkel
- Fremdleitung

## Bodenfunktionsbewertung:

- |                                                |                                                     |                                                    |
|------------------------------------------------|-----------------------------------------------------|----------------------------------------------------|
| sehr gering                                    | abgeschätzt und eingefügt durch die Dr. Spang GmbH: |                                                    |
| gering                                         |                                                     |                                                    |
| mittel                                         |                                                     | mittel                                             |
| hoch                                           |                                                     | mittel bis hoch (Böden auf Bergkuppen und -hängen) |
| sehr hoch                                      |                                                     | hoch bis sehr hoch (Tal- und Auenböden)            |
| keine Bewertung vorhanden (häufig Waldflächen) |                                                     |                                                    |

## Plangrundlage:

Trassierungsplan: OGE, Stand 02.06.21

Bodenfunktionsbewertung: Landesamt für Geologie und Bergbau Rheinland-Pfalz, Stand 07.05.21

|   |  |                        |
|---|--|------------------------|
|  <b>Lageplan mit Bodenfunktionen</b><br><b>Blatt G 3181A</b> |  | Anlage: 2.1            |
| AUFTRAGGEBER:   |  | Projekt Nr.: 40.6722   |
| PROJEKT:   |  | Plan Nr.: 40.6722/ 2.1 |
| TENP III   |  | Datum: 07.05.2021      |
| Mittelbrunn - Klingenmünster   |  | Maßstab: 1:1.000       |
|                                                              |  | Gezeichnet: Wen/Lin    |
|   |  | Geprüft: Hepp          |