


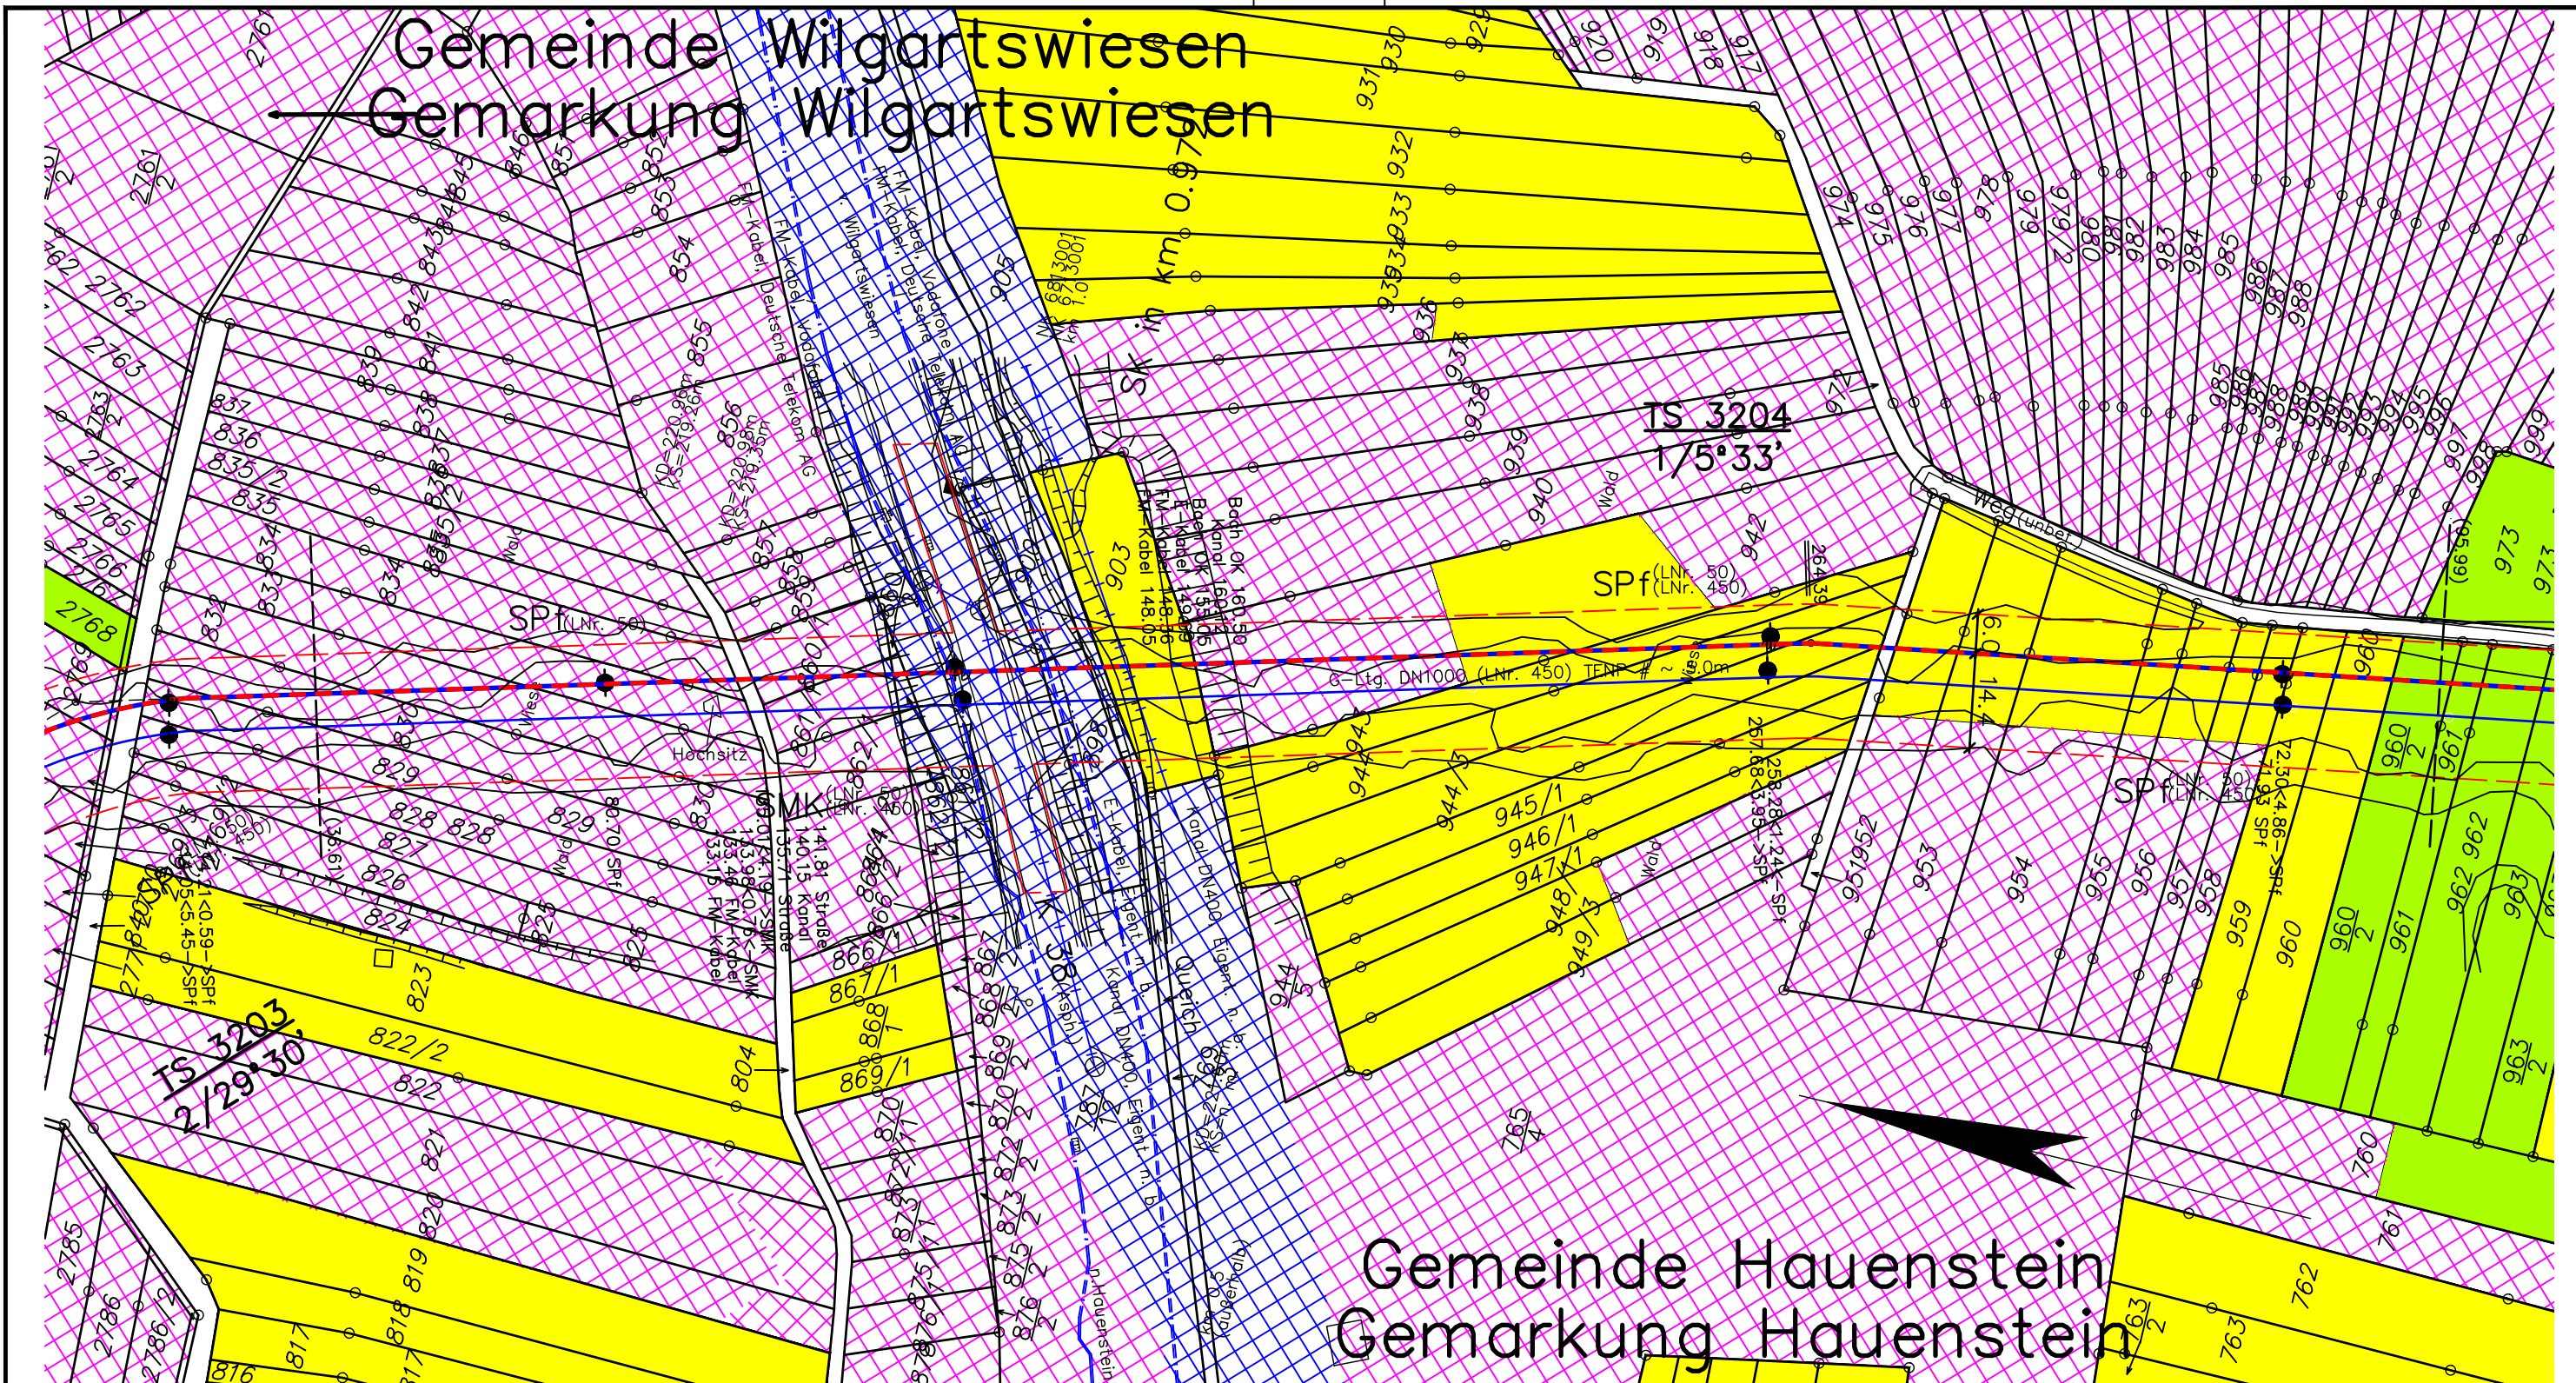

Legende:

- | | | | | | |
|--|--|--|---|--|--------------|
| | geplante TENP III / Austausch in gleicher Trasse | | Überfahrt / Zufahrt | | Fremdleitung |
| | geplante TENP III / Neuverlegung | | Fläche für temporäre Ablaufleitung bei Grundwasserhaltung | | |
| | Arbeitsstreifen | | Darstellung der TS-Punkte mit Nr. und Winkel | | |

Bodenfunktionsbewertung:

- | | | | |
|--|--|---|--|
| | sehr gering | abgeschätzt und eingefügt durch die Dr. Spang GmbH: | |
| | gering | | mittel |
| | mittel | | mittel bis hoch (Böden auf Bergkuppen und -hängen) |
| | hoch | | hoch bis sehr hoch (Tal- und Auenböden) |
| | sehr hoch | | |
| | keine Bewertung vorhanden (häufig Waldflächen) | | |

Plangrundlage:

Trassierungsplan: OGE, Stand 02.06.21

Bodenfunktionsbewertung: Landesamt für Geologie und Bergbau Rheinland-Pfalz, Stand 07.05.21



DR. SPANG

Lageplan mit Bodenfunktionen
Blatt G 3204

AUFTRAGGEBER:



PROJEKT:

TENP III
Mittelbrunn - Klingenmünster

Anlage: 2.1

Projekt Nr.: 40.6722

Plan Nr.: 40.6722/ 2.1

Datum: 07.05.2021

Maßstab: 1:1.000

Gezeichnet: Wen/Lin

Geprüft: Hepp