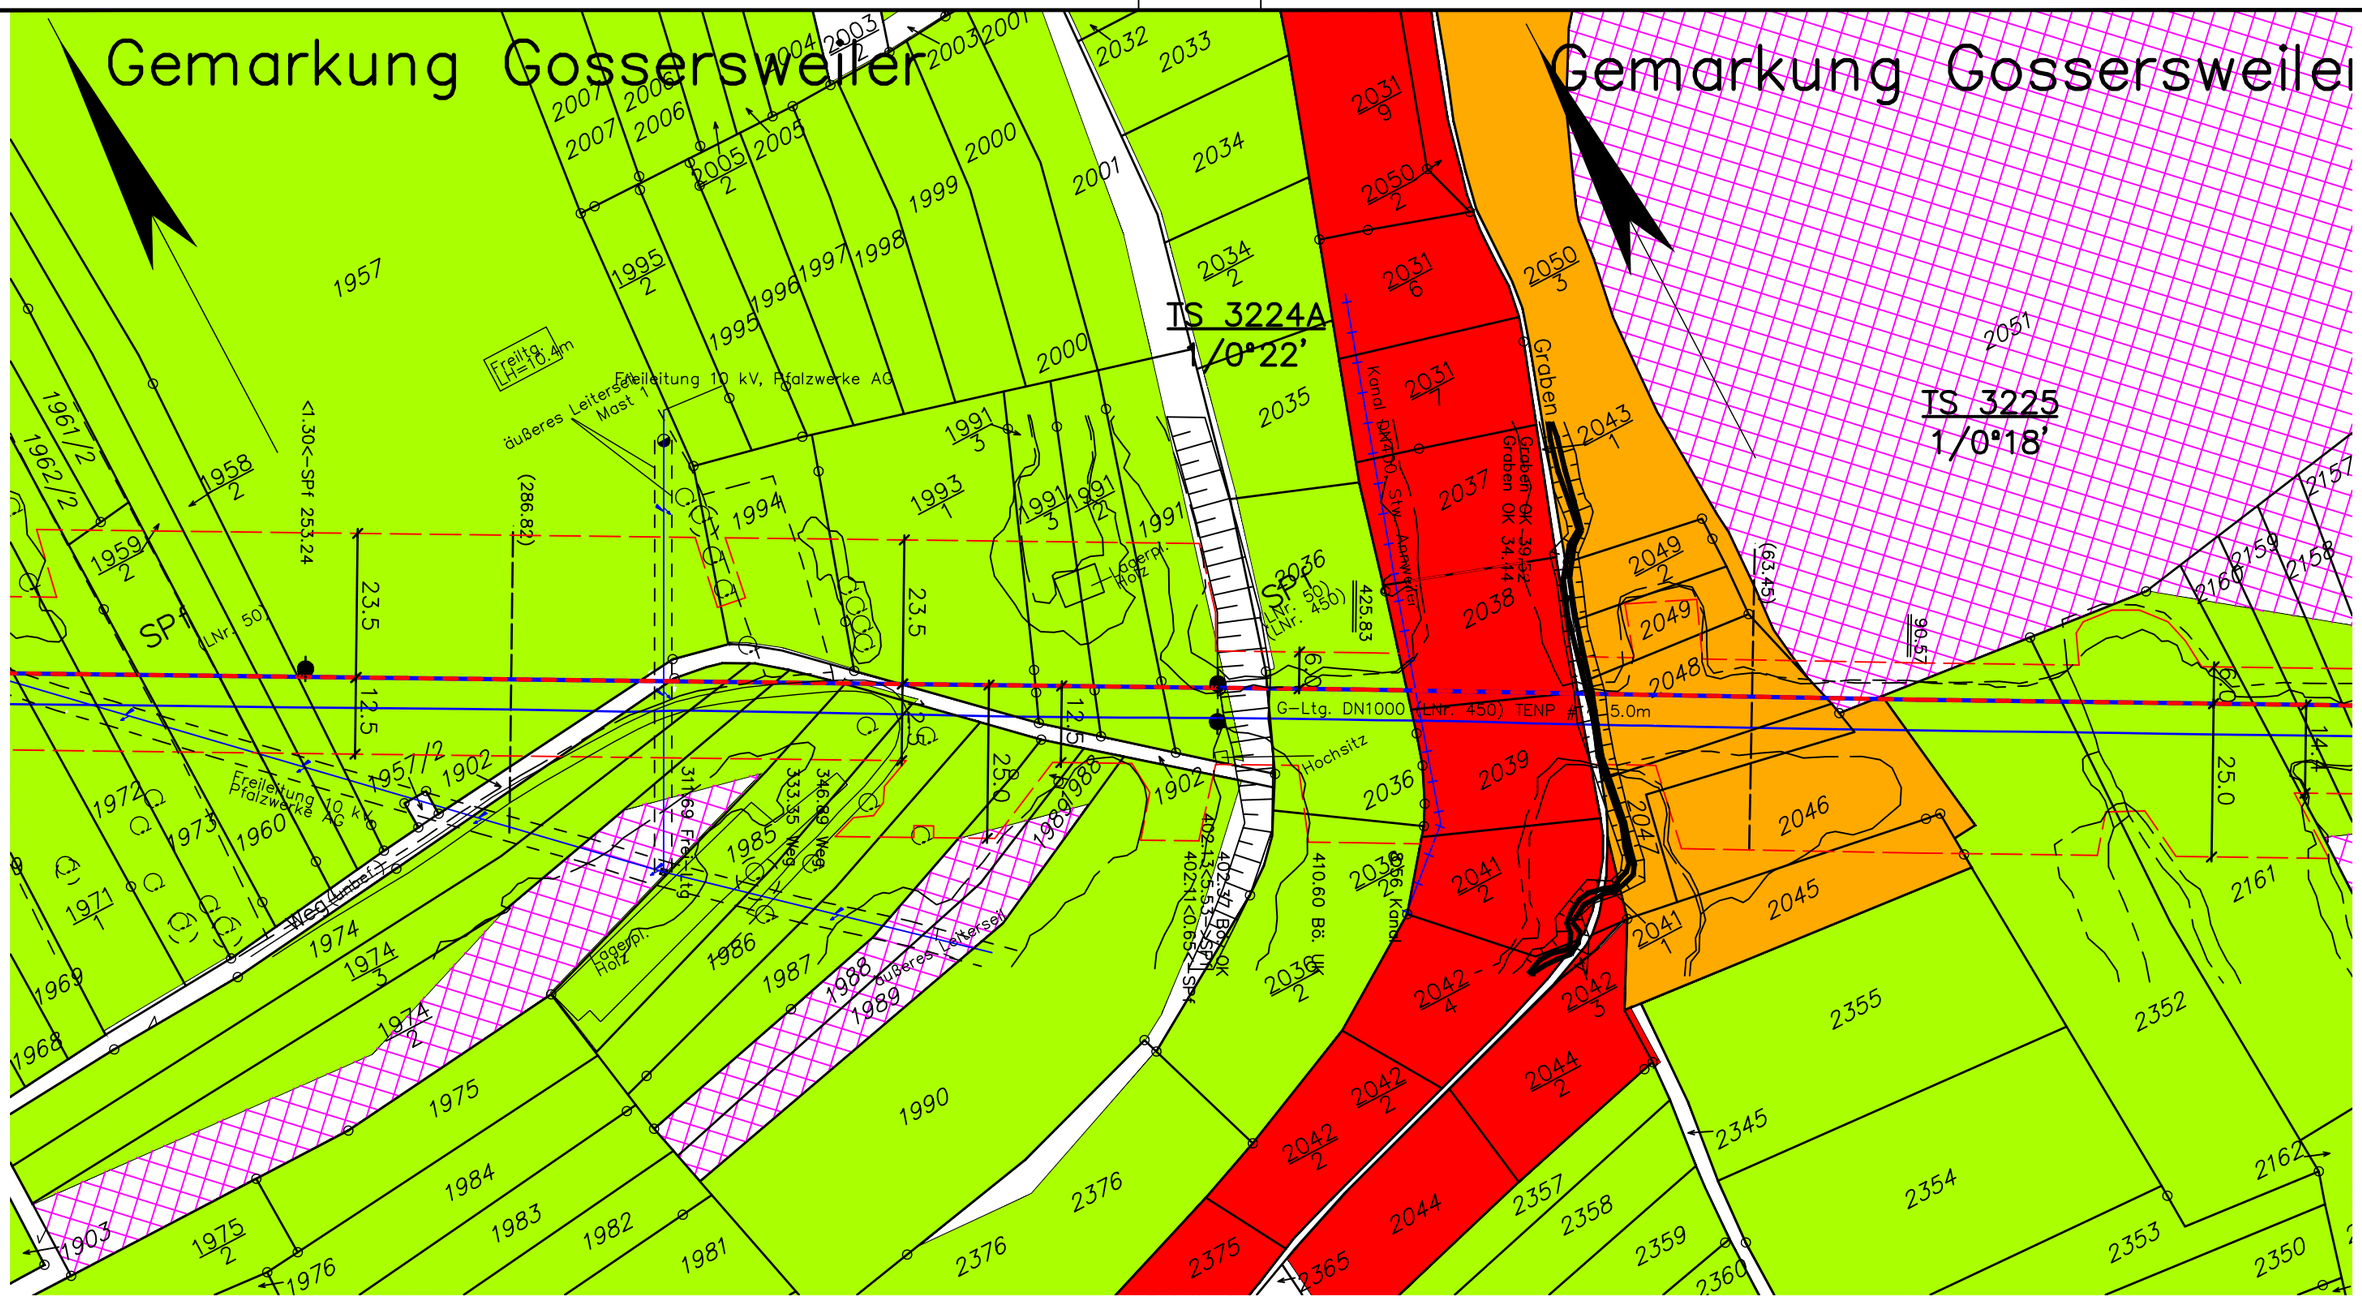

Legende:

- geplante TENP III / Austausch in gleicher Trasse
- geplante TENP III / Neuverlegung
- Arbeitsstreifen
- Überfahrt / Zufahrt
- Fläche für temporäre Ablaufleitung bei Grundwasserhaltung
- TS 56/1 12°34' — Darstellung der TS-Punkte mit Nr. und Winkel
- Fremdleitung

Bodenfunktionsbewertung:

- sehr gering
- gering
- mittel
- hoch
- sehr hoch
- keine Bewertung vorhanden (häufig Waldflächen)

abgeschätzt und eingefügt durch die Dr. Spang GmbH:

- mittel
- mittel bis hoch (Böden auf Bergkuppen und -hängen)
- hoch bis sehr hoch (Tal- und Auenböden)

Plangrundlage:
Trassierungsplan: OGE, Stand 02.06.21
Bodenfunktionsbewertung: Landesamt für Geologie und Bergbau Rheinland-Pfalz, Stand 07.05.21

DR. SPANG

Lageplan mit Bodenfunktionen
Blatt G 3224A

AUFTRAGGEBER: OGE

PROJEKT:
TENP III
Mittelbrunn - Klingenmünster

Anlage:	2.1
Projekt Nr.:	40.6722
Plan Nr.:	40.6722/ 2.1
Datum:	07.05.2021
Maßstab:	1:1.000
Gezeichnet:	Wen/Lin
Geprüft:	Hepp

E:\Daten\P6700-6799\P6722\6_Geotechnik\Gutachten\Strecke\Bodenschutz\P6722_Anl.2_Funktionen.dwg
Ansichtsfenster : G 3224A