


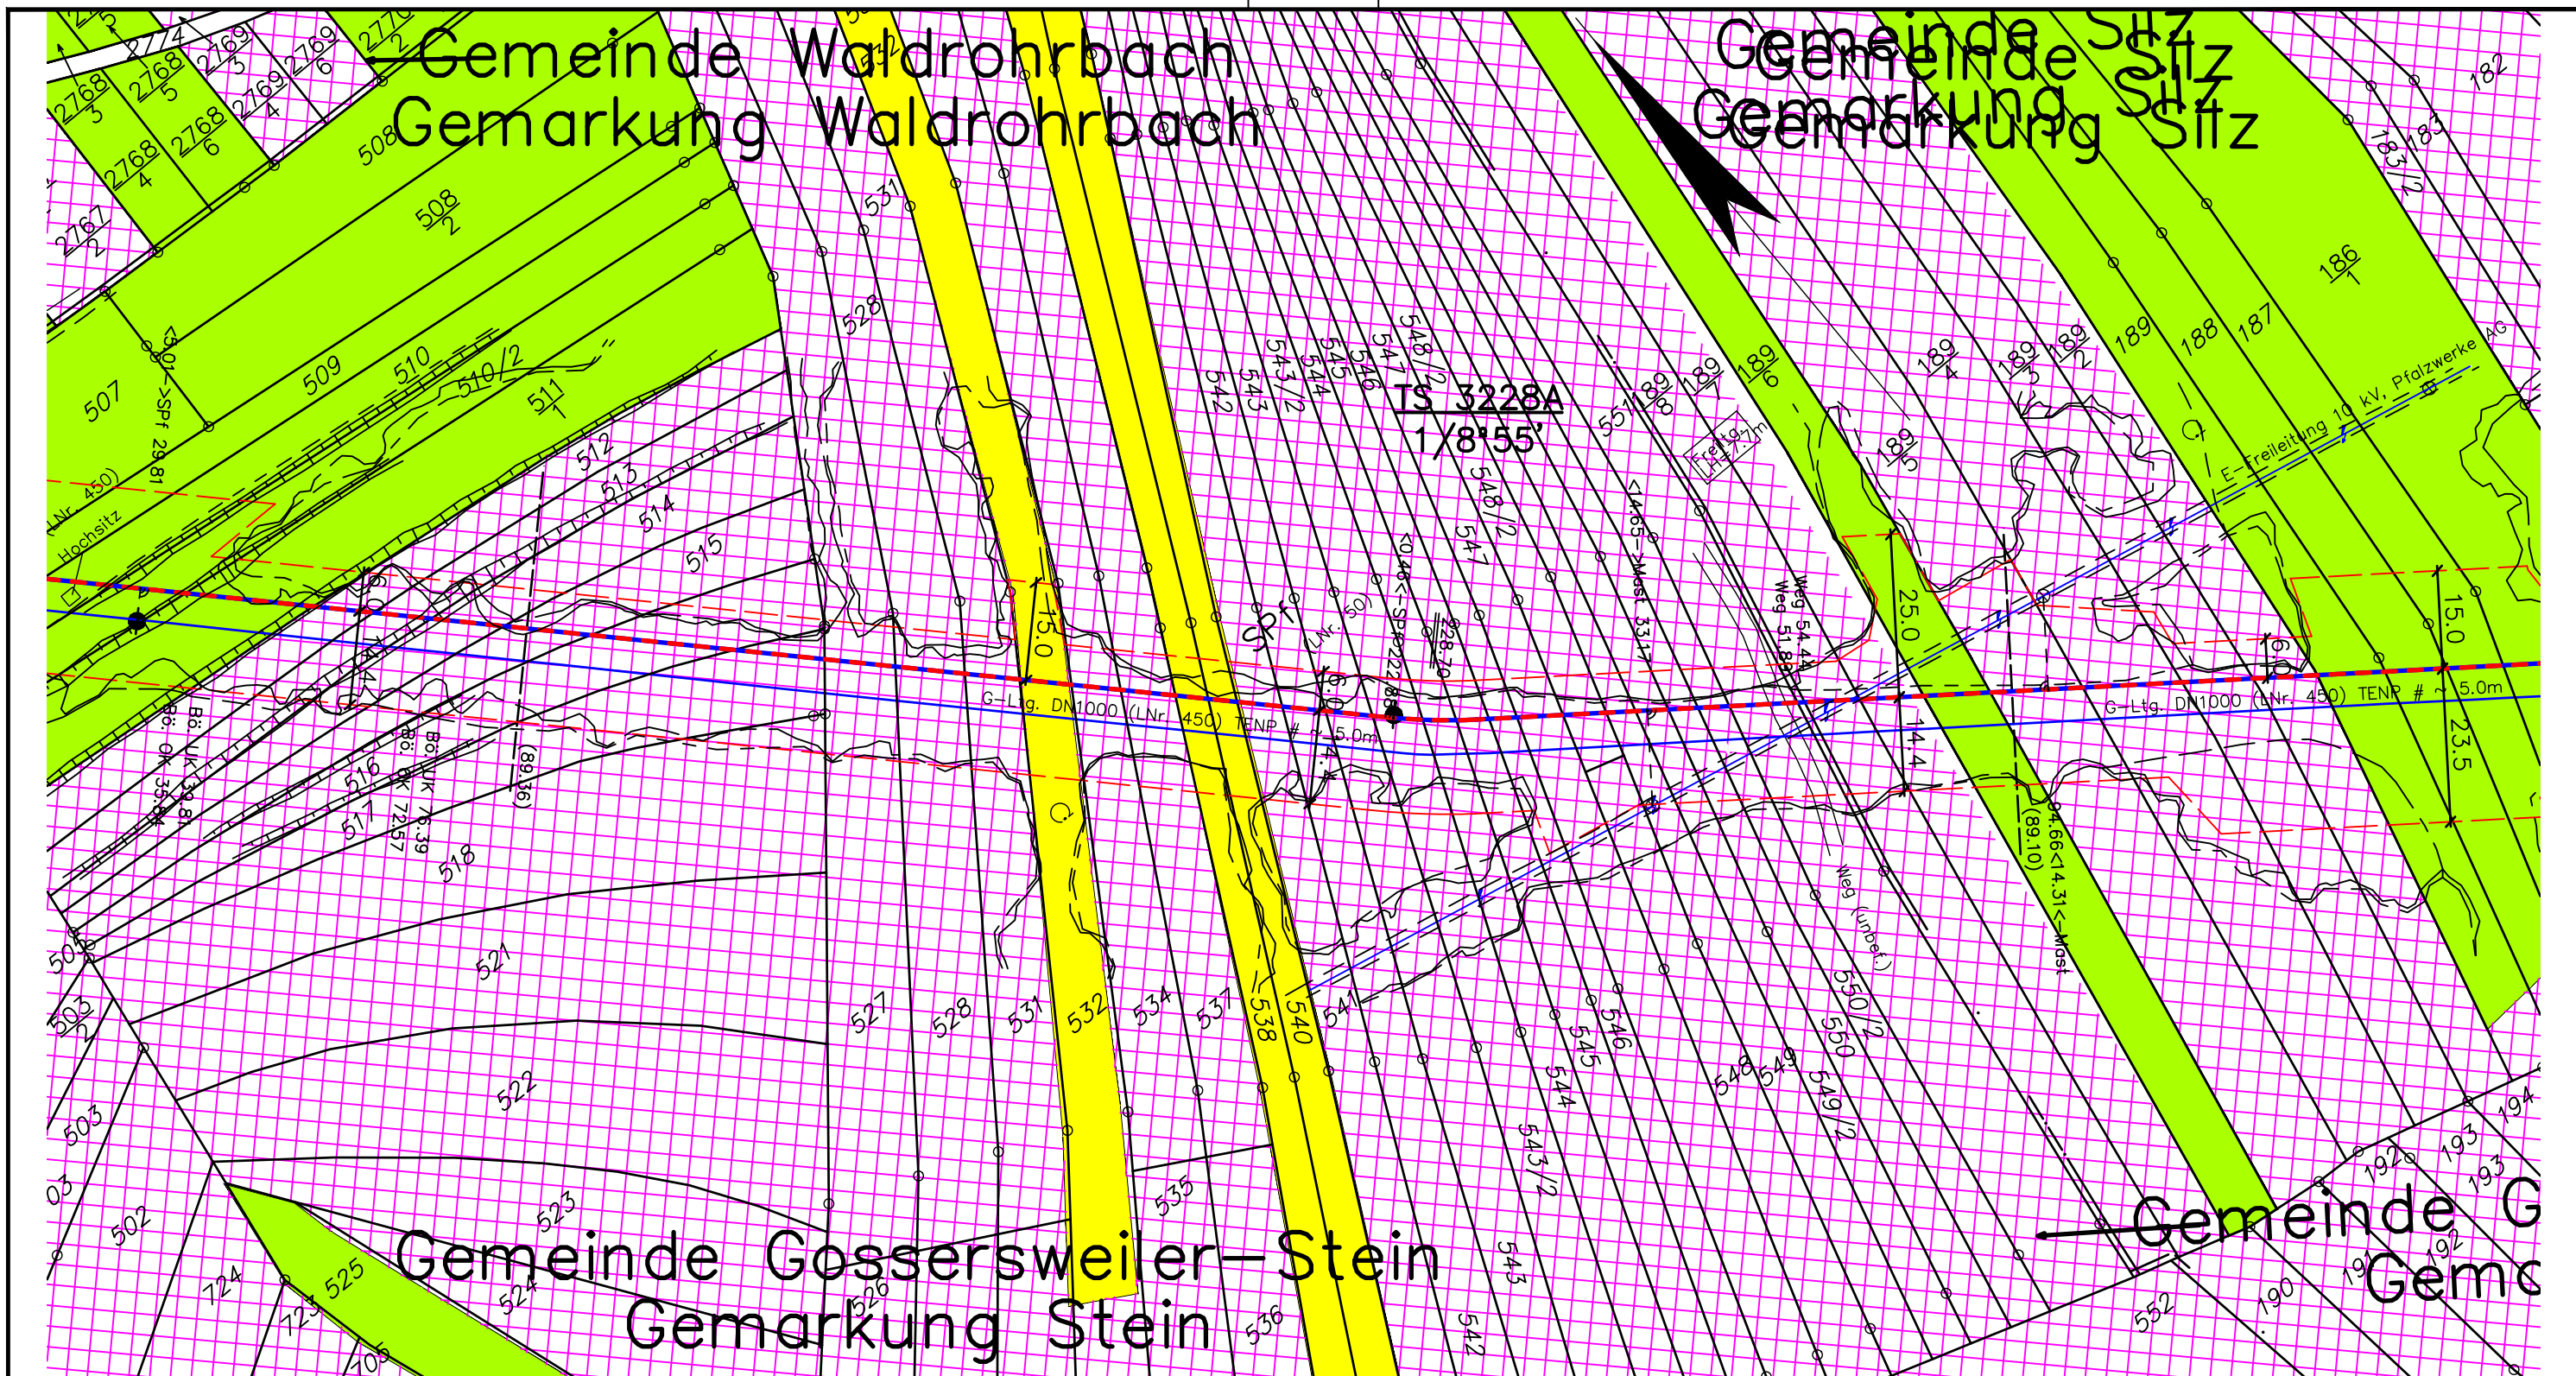

#### Legende:

- |  |                                                  |  |                                                           |  |              |
|--|--------------------------------------------------|--|-----------------------------------------------------------|--|--------------|
|  | geplante TENP III / Austausch in gleicher Trasse |  | Überfahrt / Zufahrt                                       |  | Fremdleitung |
|  | geplante TENP III / Neuverlegung                 |  | Fläche für temporäre Ablaufleitung bei Grundwasserhaltung |  |              |
|  | Arbeitsstreifen                                  |  | Darstellung der TS-Punkte mit Nr. und Winkel              |  |              |

#### Bodenfunktionsbewertung:

- |  |                                                   |                                                        |  |                                                    |
|--|---------------------------------------------------|--------------------------------------------------------|--|----------------------------------------------------|
|  | sehr gering                                       | abgeschätzt und eingefügt durch<br>die Dr. Spang GmbH: |  | mittel                                             |
|  | gering                                            |                                                        |  | mittel bis hoch (Böden auf Bergkuppen und -hängen) |
|  | mittel                                            |                                                        |  | hoch bis sehr hoch (Tal- und Auenböden)            |
|  | hoch                                              |                                                        |  |                                                    |
|  | sehr hoch                                         |                                                        |  |                                                    |
|  | keine Bewertung vorhanden<br>(häufig Waldflächen) |                                                        |  |                                                    |

#### Plangrundlage:

Trassierungsplan: OGE, Stand 02.06.21

Bodenfunktionsbewertung: Landesamt für Geologie und Bergbau Rheinland-Pfalz, Stand 07.05.21



DR. SPANG

#### Lageplan mit Bodenfunktionen Blatt G 3228A

AUFTRAGGEBER:



PROJEKT:

TENP III  
Mittelbrunn - Klingenmünster

Anlage: 2.1

Projekt Nr.: 40.6722

Plan Nr.: 40.6722/ 2.1

Datum: 07.05.2021

Maßstab: 1:1.000

Gezeichnet: Wen/Lin

Geprüft: Hepp