


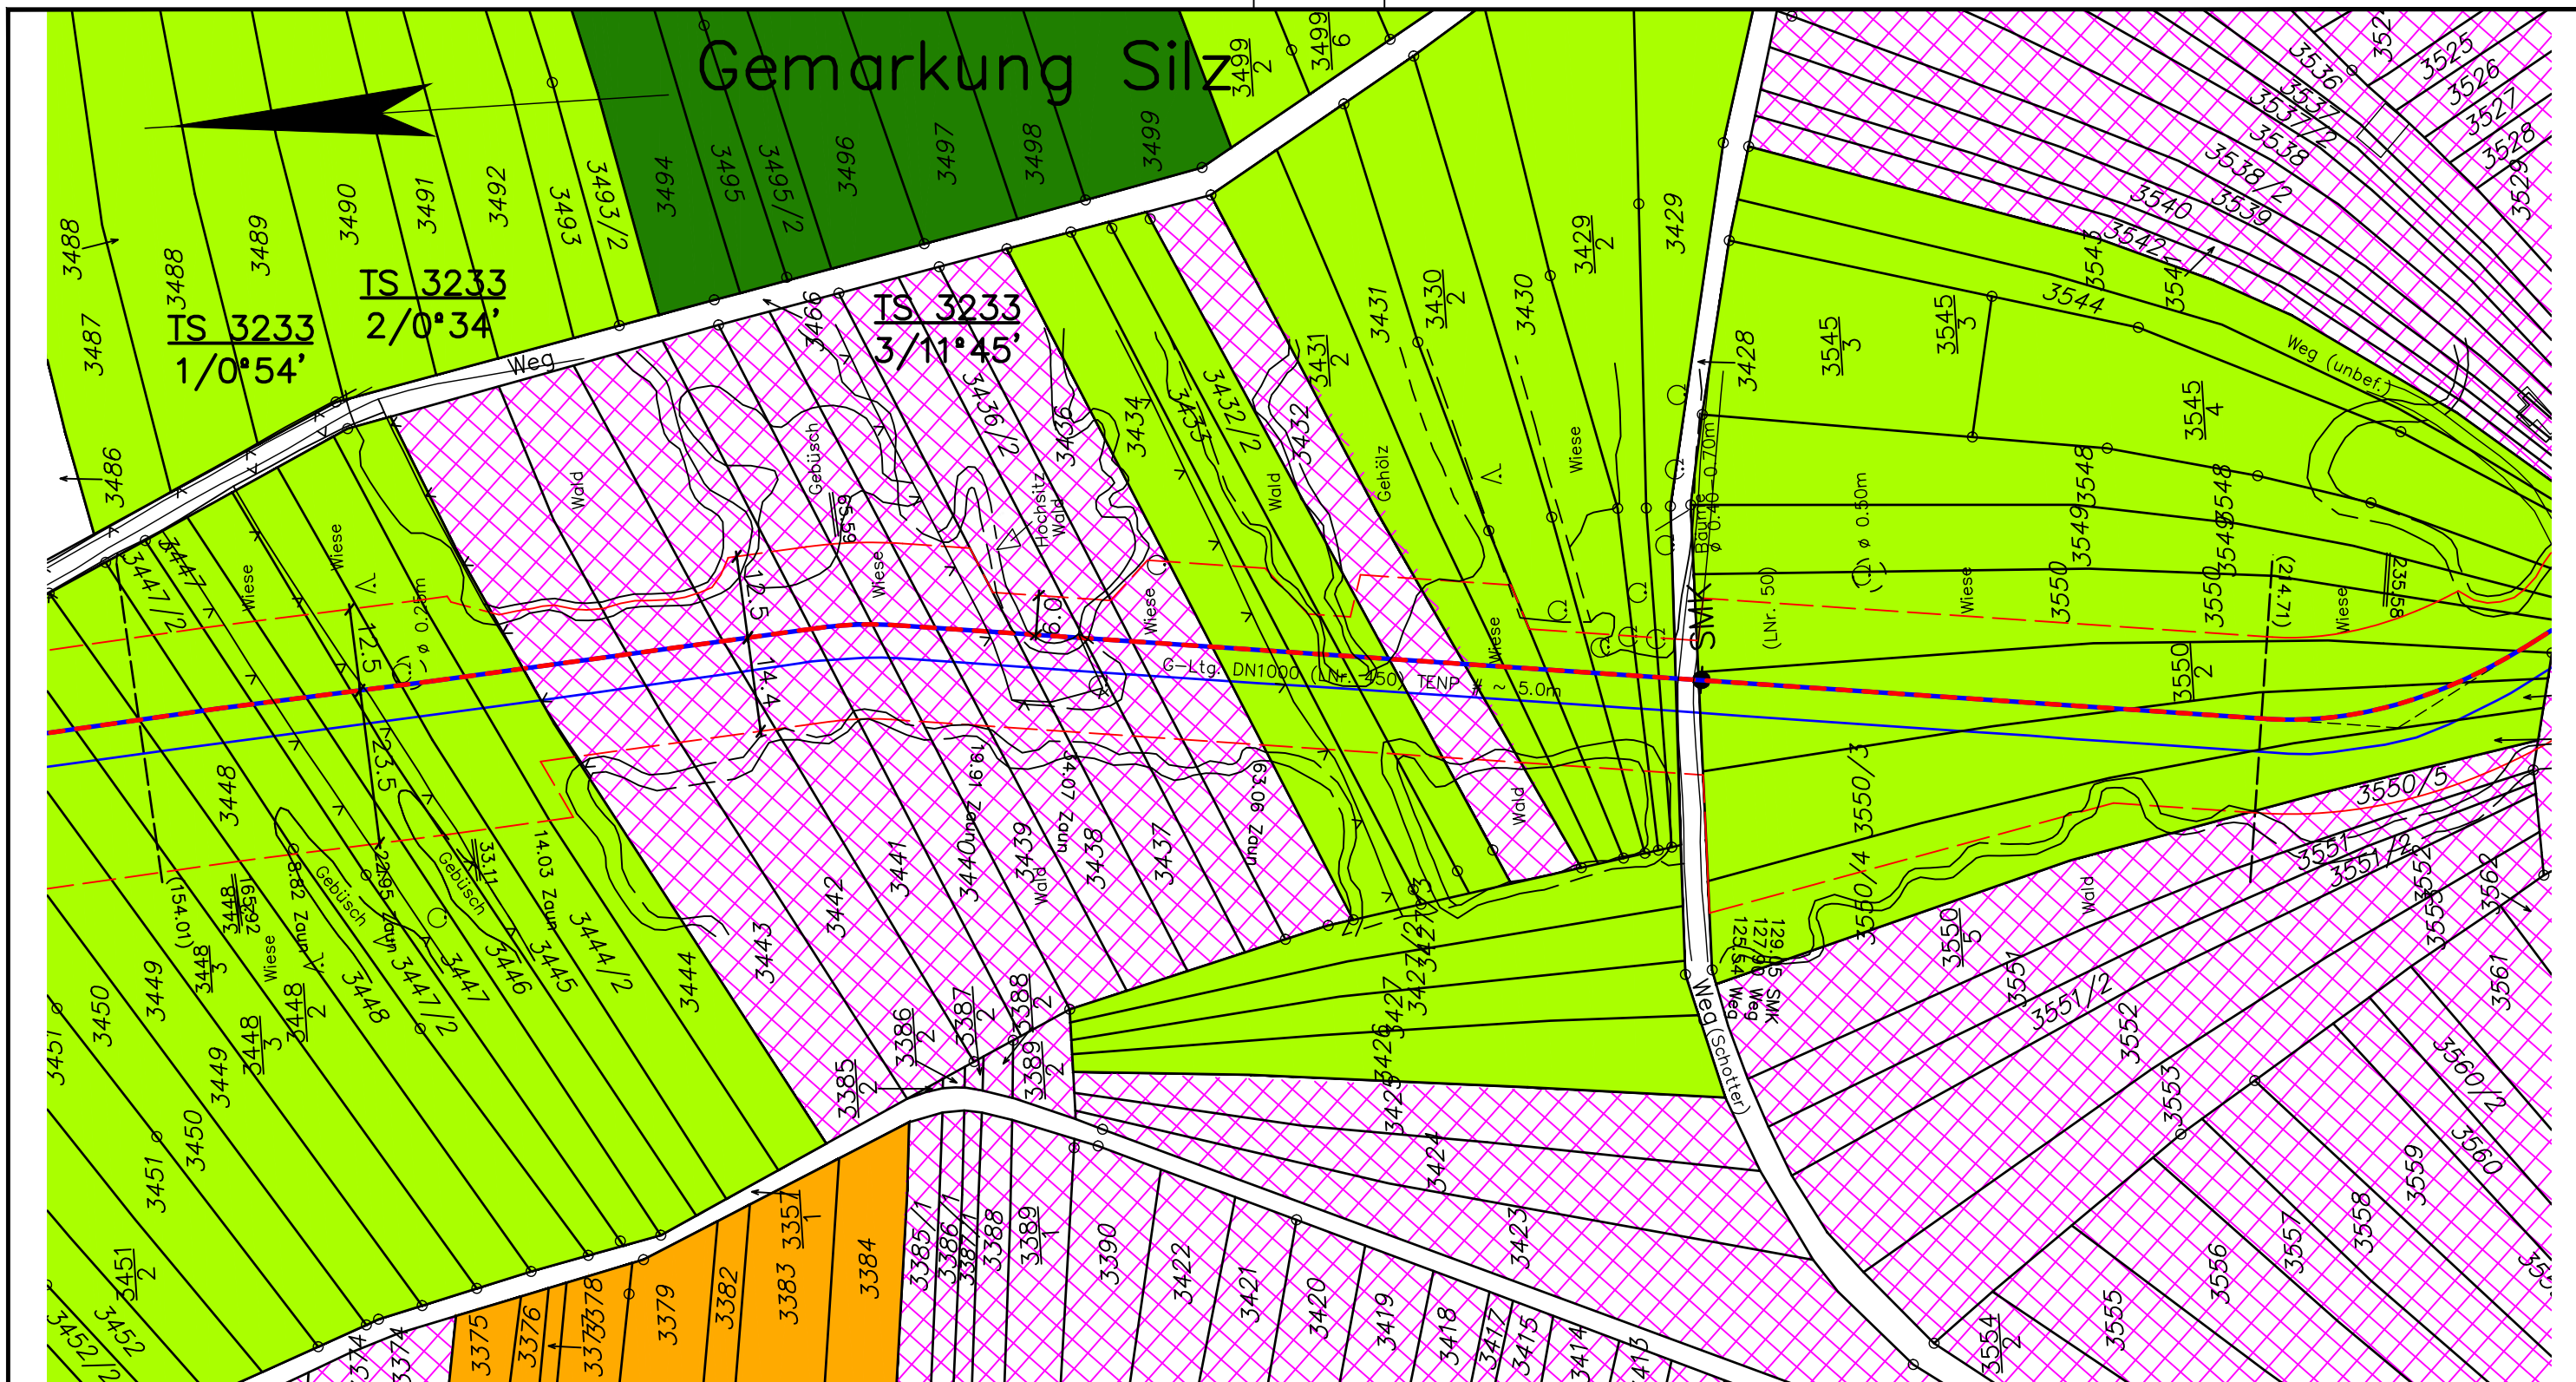

### Legende:

- geplante TENP III / Austausch in gleicher Trasse
- geplante TENP III / Neuverlegung
- Arbeitsstreifen
- Überfahrt / Zufahrt
- Fläche für temporäre Ablaufleitung bei Grundwasserhaltung
- Darstellung der TS-Punkte mit Nr. und Winkel
- Fremdleitung

### Bodenfunktionsbewertung:

- sehr gering
- gering
- mittel
- hoch
- sehr hoch
- keine Bewertung vorhanden (häufig Waldflächen)
- abgeschätzt und eingefügt durch die Dr. Spang GmbH:
- mittel
- mittel bis hoch (Böden auf Bergkuppen und -hängen)
- hoch bis sehr hoch (Tal- und Auenböden)

### Plangrundlage:

Trassierungsplan: OGE, Stand 02.06.21

Bodenfunktionsbewertung: Landesamt für Geologie und Bergbau Rheinland-Pfalz, Stand 07.05.21

|   |                                                             |              |              |
|---|-------------------------------------------------------------|--------------|--------------|
|  <b>Lageplan mit Bodenfunktionen</b><br><b>Blatt G 3233</b> |                                                             | Anlage:      | 2.1          |
|   |                                                             | Projekt Nr.: | 40.6722      |
| <b>AUFTRAGGEBER:</b><br>                                    | <b>PROJEKT:</b><br>TENP III<br>Mittelbrunn - Klingenmünster | Plan Nr.:    | 40.6722/ 2.1 |
|   |                                                             | Datum:       | 07.05.2021   |
|   |                                                             | Maßstab:     | 1:1.000      |
|   |                                                             | Gezeichnet:  | Wen/Lin      |
|   |                                                             | Geprüft:     | Hepp         |