


# Gemeinde Klingenmünster Gemarkung Klingenmünster

# Gemeinde Gleiszellen–Gleishorbach Gemarkung Gleiszellen–Gleishorbach

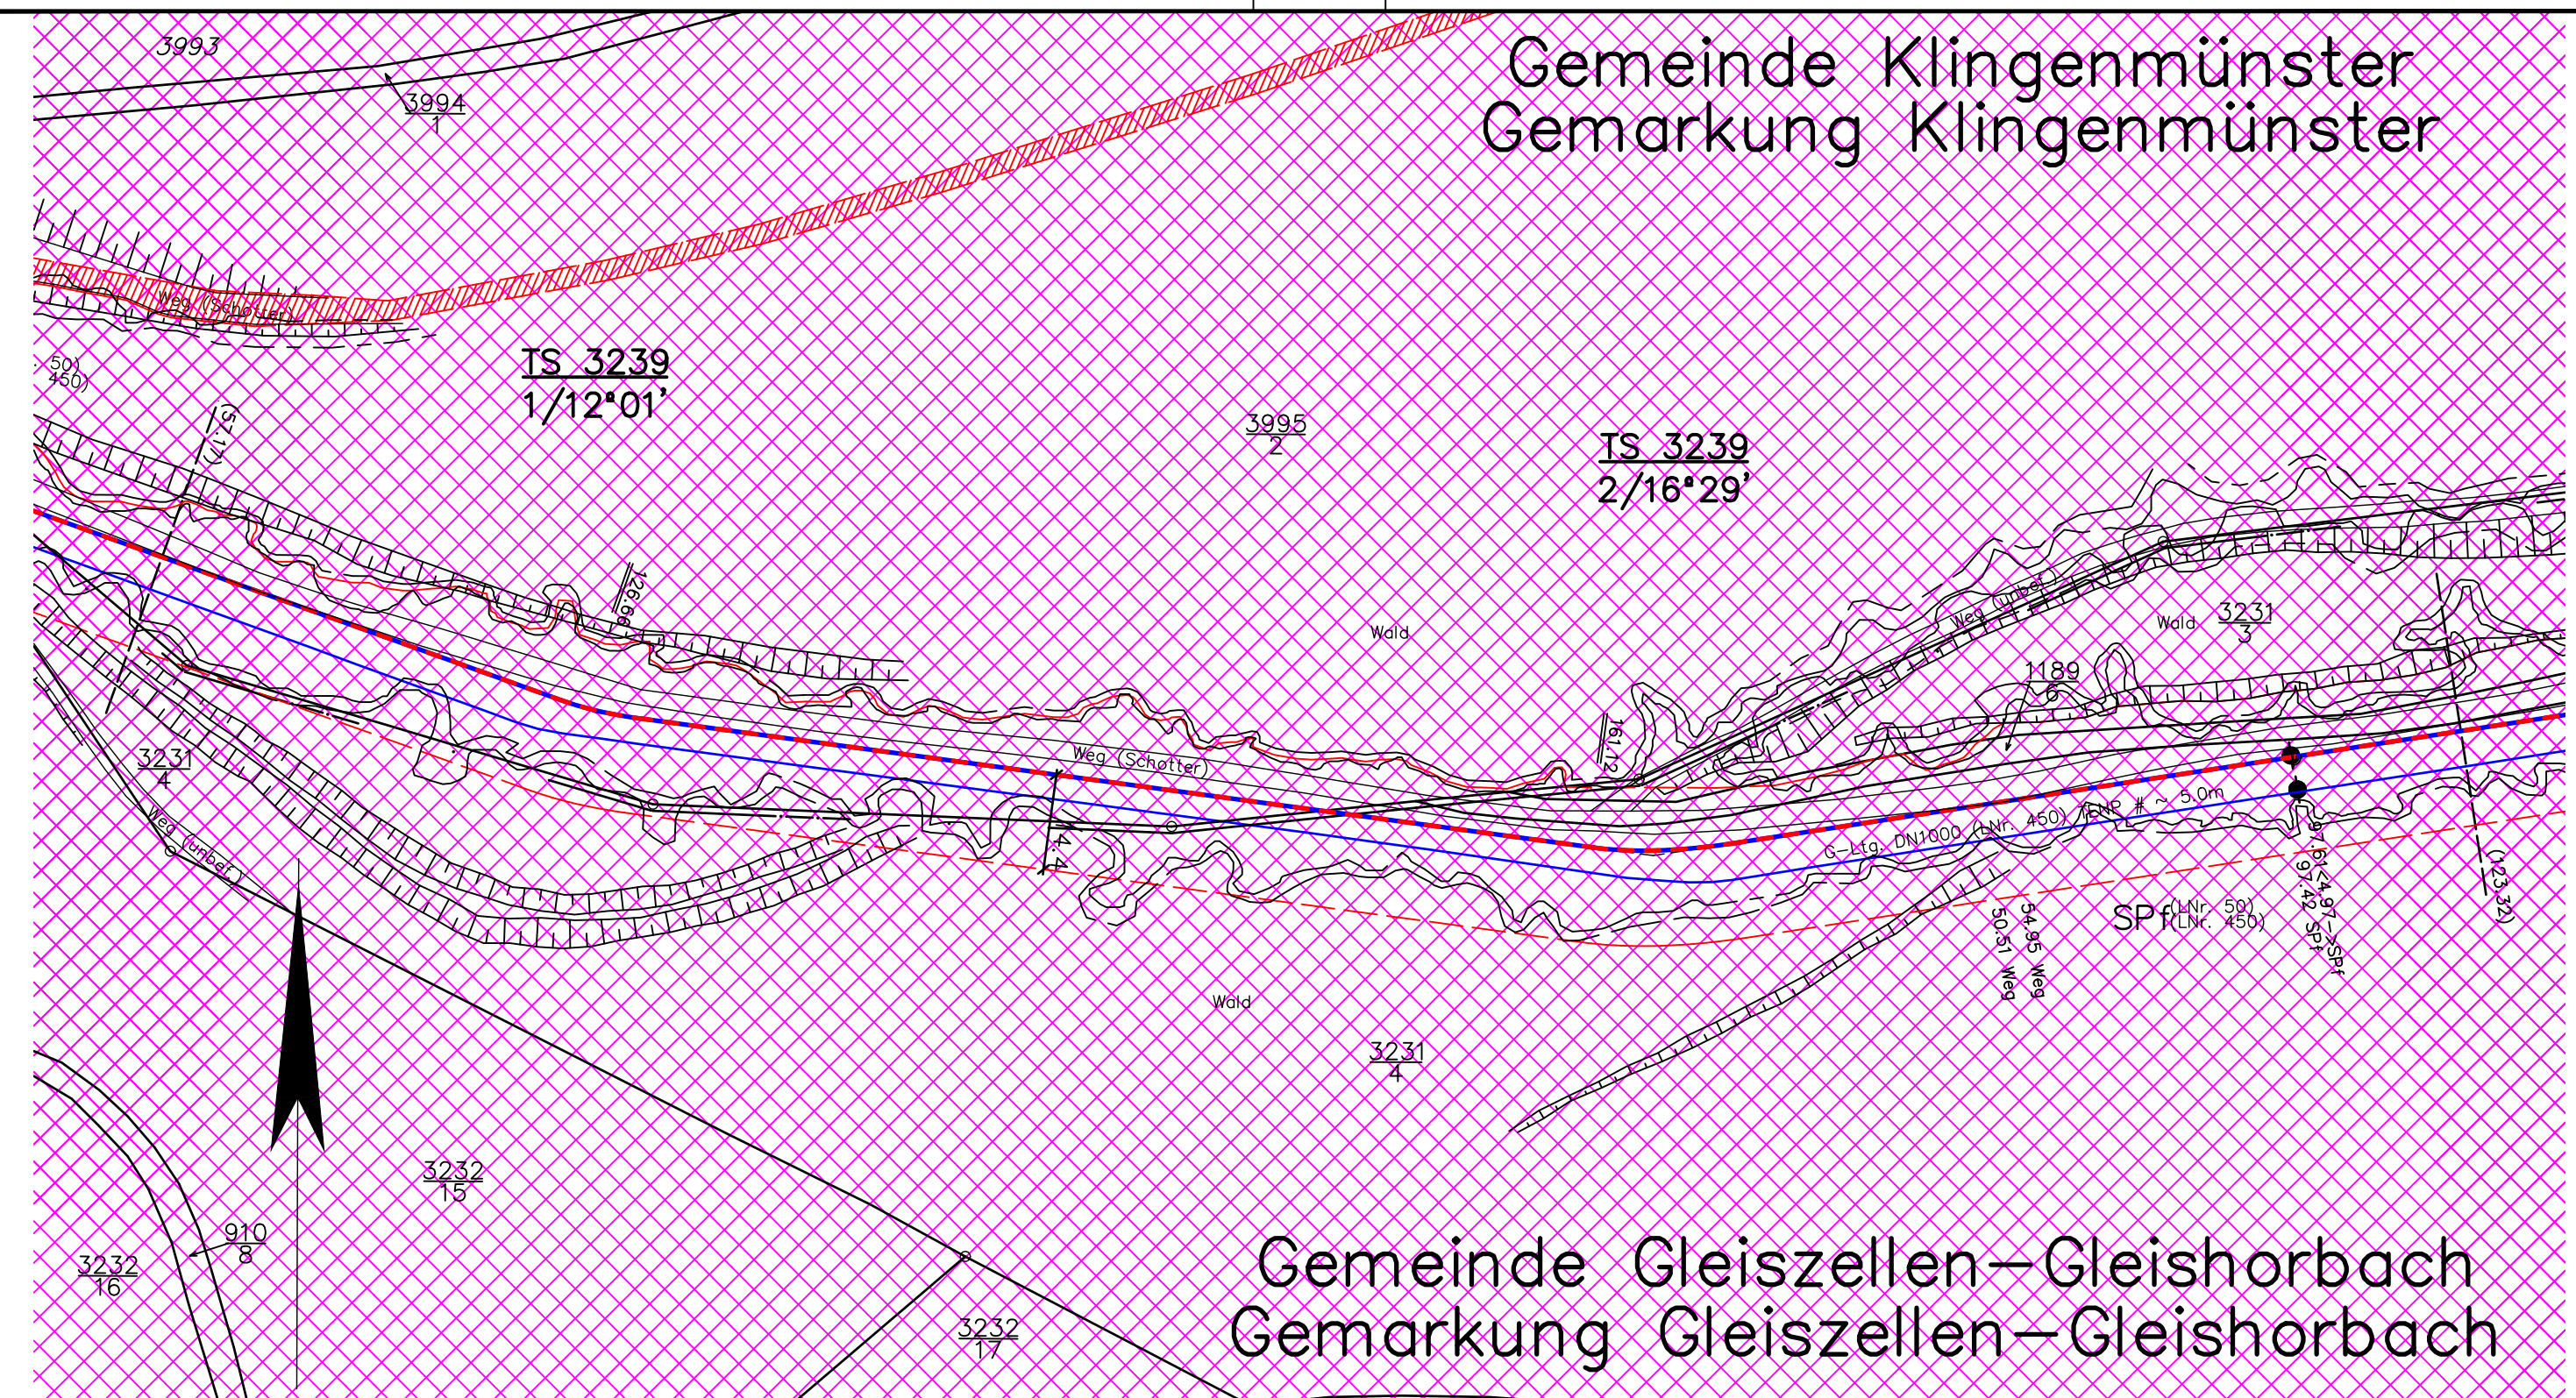

### Legende:

- geplante TENP III / Austausch in gleicher Trasse
- geplante TENP III / Neuverlegung
- Arbeitsstreifen
- Überfahrt / Zufahrt
- Fläche für temporäre Ablaufleitung bei Grundwasserhaltung
- - - Fremdleitung
- ▲ Darstellung der TS-Punkte mit Nr. und Winkel

### Bodenfunktionsbewertung:

- |   |  |   |   |
|---|--|---|---|
| <span style="background-color: green; width: 15px; height: 10px; display: inline-block;"></span> sehr gering                                    | abgeschätzt und eingefügt durch<br>die Dr. Spang GmbH: | <span style="background-color: yellow; width: 15px; height: 10px; display: inline-block;"></span> gering  | <span style="background-color: yellow; border: 1px solid black; width: 15px; height: 10px; display: inline-block;"></span> mittel |
| <span style="background-color: orange; width: 15px; height: 10px; display: inline-block;"></span> mittel  |  | <span style="background-color: pink; border: 1px solid black; width: 15px; height: 10px; display: inline-block;"></span> mittel bis hoch (Böden auf Bergkuppen und -hängen) |   |
| <span style="background-color: red; width: 15px; height: 10px; display: inline-block;"></span> hoch   |  | <span style="background-color: blue; border: 1px solid black; width: 15px; height: 10px; display: inline-block;"></span> hoch bis sehr hoch (Tal- und Auenböden)            |   |
| <span style="background-color: red; width: 15px; height: 10px; display: inline-block;"></span> sehr hoch  |  |   |   |
| <span style="border: 1px solid black; width: 15px; height: 10px; display: inline-block;"></span> keine Bewertung vorhanden (häufig Waldflächen) |  |   |   |

### Plangrundlage:

Trassierungsplan: OGE, Stand 02.06.21

Bodenfunktionsbewertung: Landesamt für Geologie und Bergbau Rheinland-Pfalz, Stand 07.05.21



DR. SPANG

Lageplan mit Bodenfunktionen  
Blatt G 3239

AUFTRAGGEBER:



PROJEKT:

TENP III  
Mittelbrunn - Klingenmünster

Anlage:	2.1
Projekt Nr.:	40.6722
Plan Nr.:	40.6722/ 2.1
Datum:	07.05.2021
Maßstab:	1:1.000
Gezeichnet:	Wen/Lin
Geprüft:	Hepp