


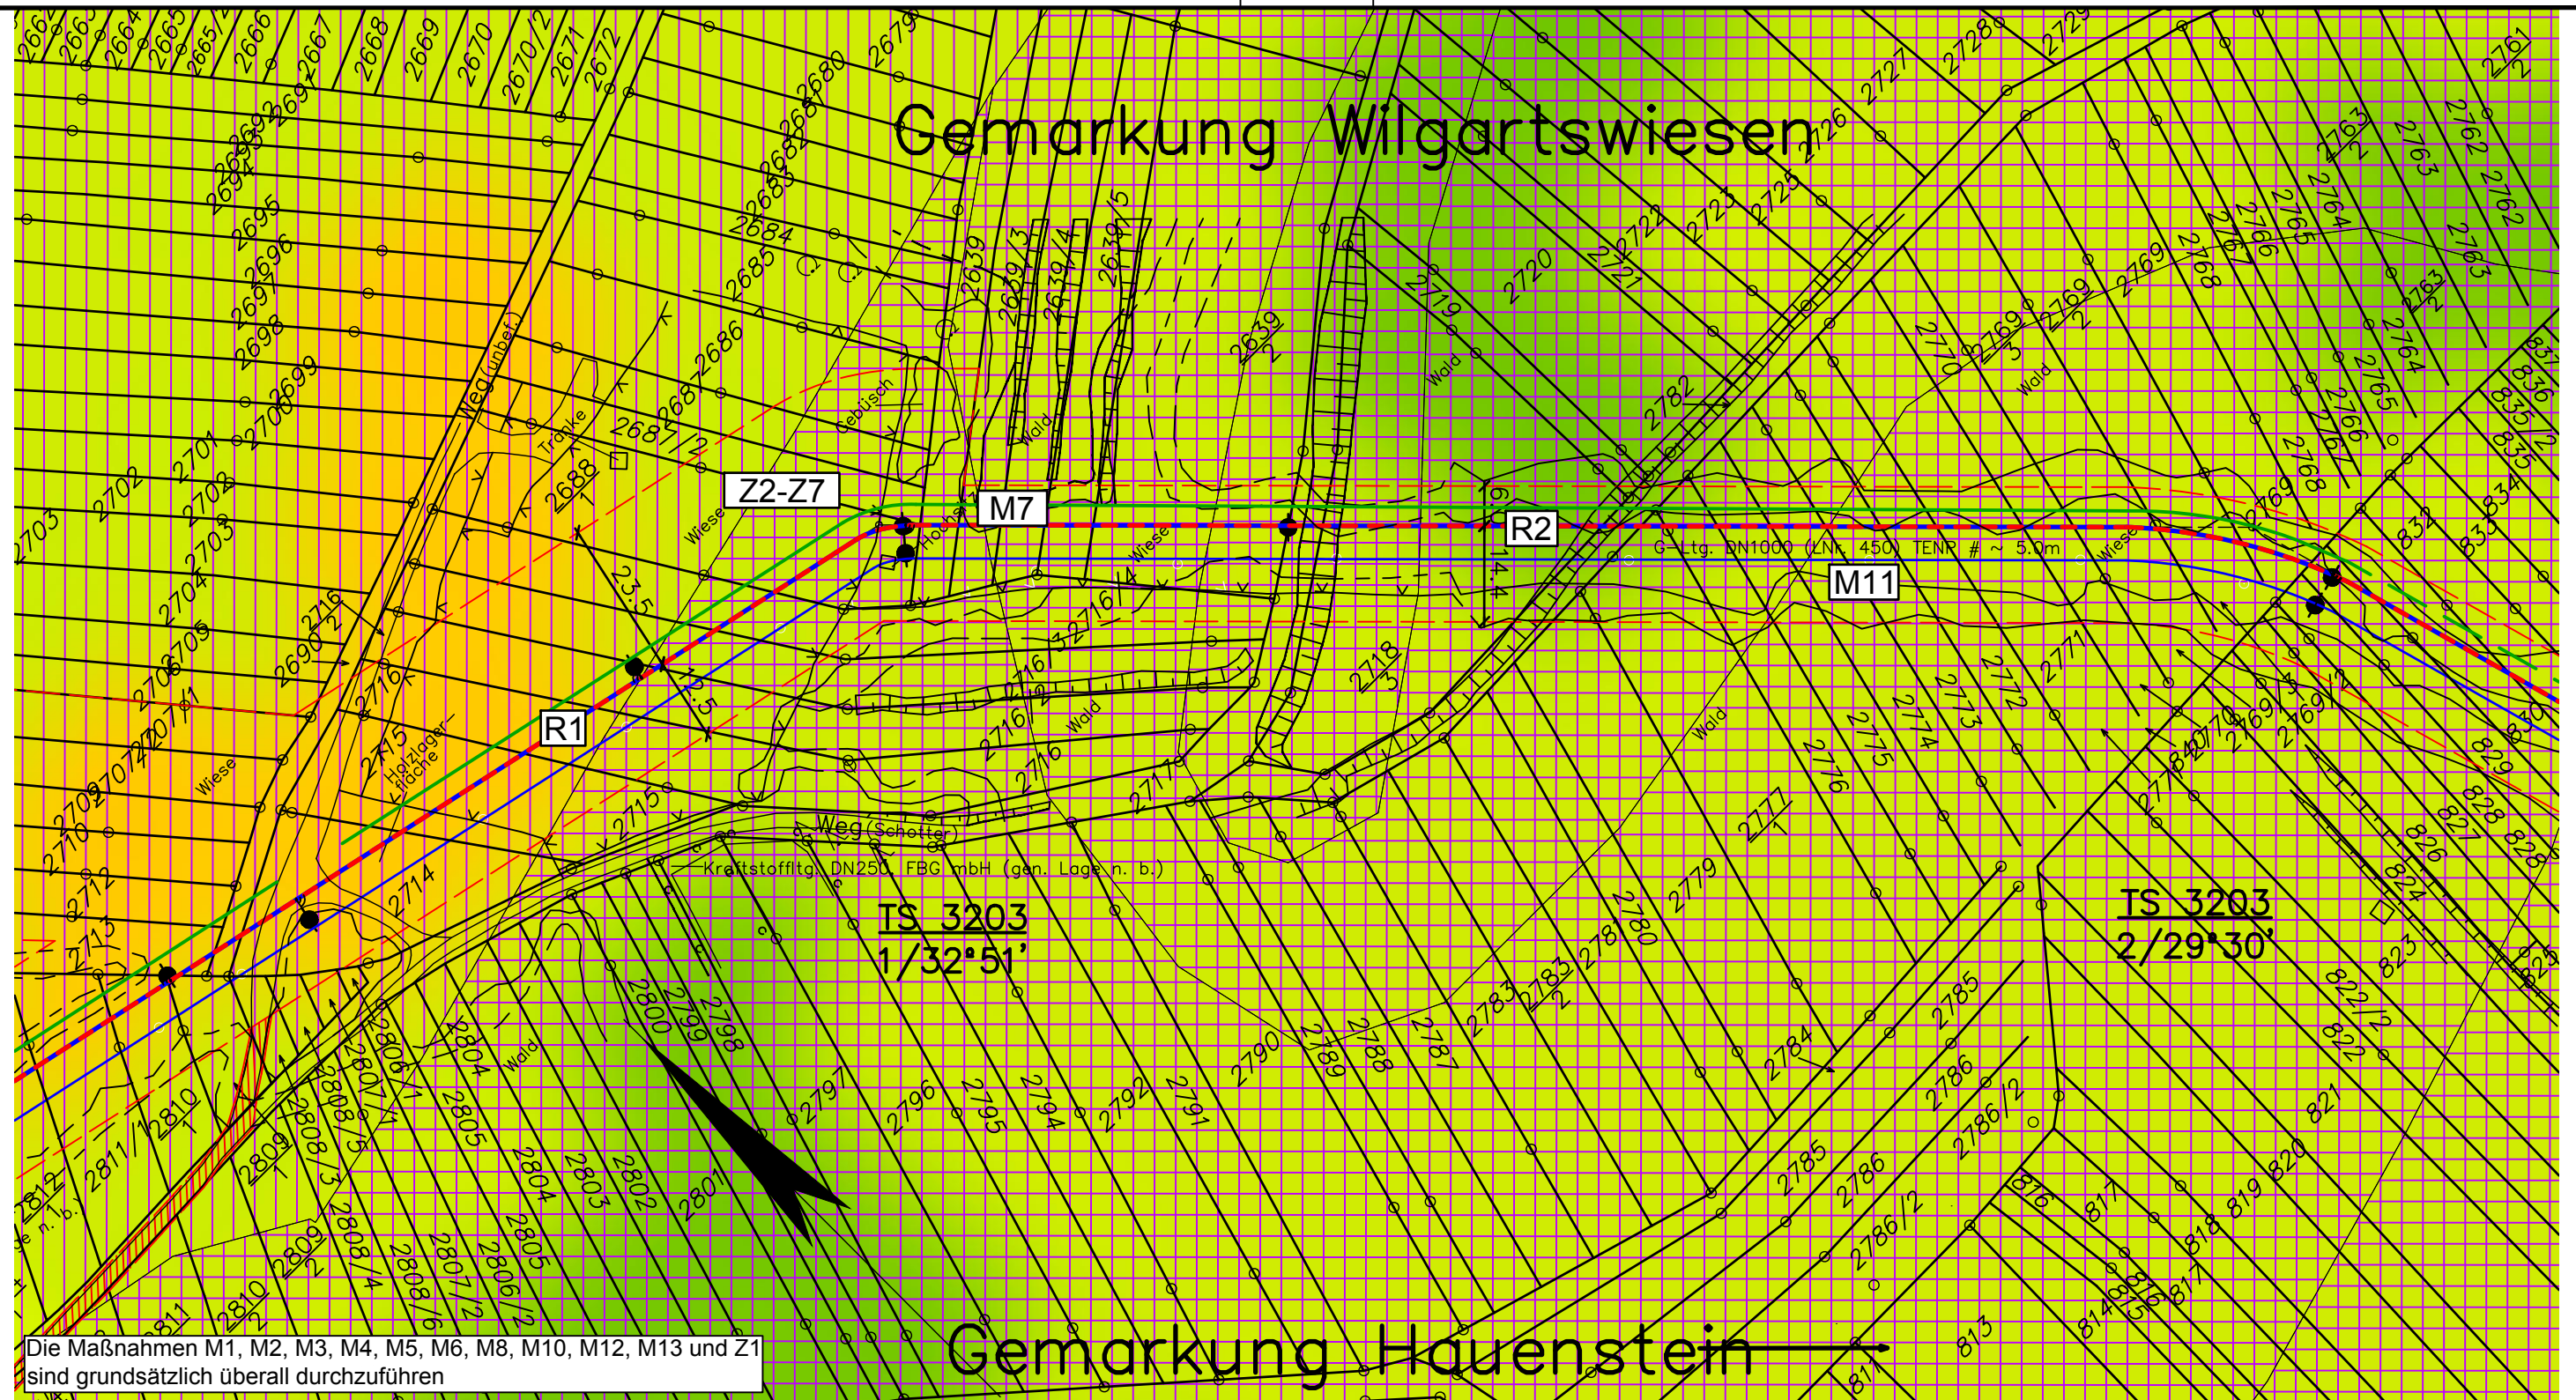

Legende:

- geplante TENP III / Austausch in gleicher Trasse
- geplante TENP III / Neuverlegung
- Arbeitsstreifen

Baustraßen:

- Baustraße
- Baustraße, optional

Verdichtungsempfindlichkeit:

- gering
- mittel
- hoch
- sehr hoch
- extrem hoch

- Überfahrt / Zufahrt
- Fläche für temporäre Ablaufleitung bei Grundwasserhaltung
- Fremdleitung
- Darstellung der TS-Punkte mit Nr. und Winkel

Errosionsempfindlichkeit (K-Faktor):

- $\leq 0,1$ (sehr gering)
- $> 0,1$ bis $0,2$ (gering)
- $> 0,2$ bis $0,3$ (mittel)
- $> 0,3$ bis $0,4$ (hoch)
- $> 0,4$ bis $0,5$ (sehr hoch)
- $> 0,5$ (extrem hoch)

Maßnahmen:

- M1 - bauzeitliche Vermeidungs- oder Minderungsmaßnahme
- R1 - Rekultivierungsmaßnahme
- Z1 - Maßnahme der Zwischenbewirtschaftung
- (alle Maßnahmentypen siehe Maßnahmenblätter, Anlage 7)

Hinweis: Erläuterung zur Signatur der Bodentypen - siehe Anlage 1

Plangrundlage:

Trassierungsplan von OGE, Stand 02.06.2021



DR. SPANG

Bodenschutzplan
Blatt G 3203

AUFTRAGGEBER:



PROJEKT:

TENP III
Mittelbrunn - Klingenmünster

Anlage: 6.1

Projekt Nr.: 40.6722

Plan Nr.: 40.6722/ 6.1

Datum: 06.07.2021

Maßstab: 1:1.000

Gezeichnet: Smn/Lin

Geprüft: Hepp