


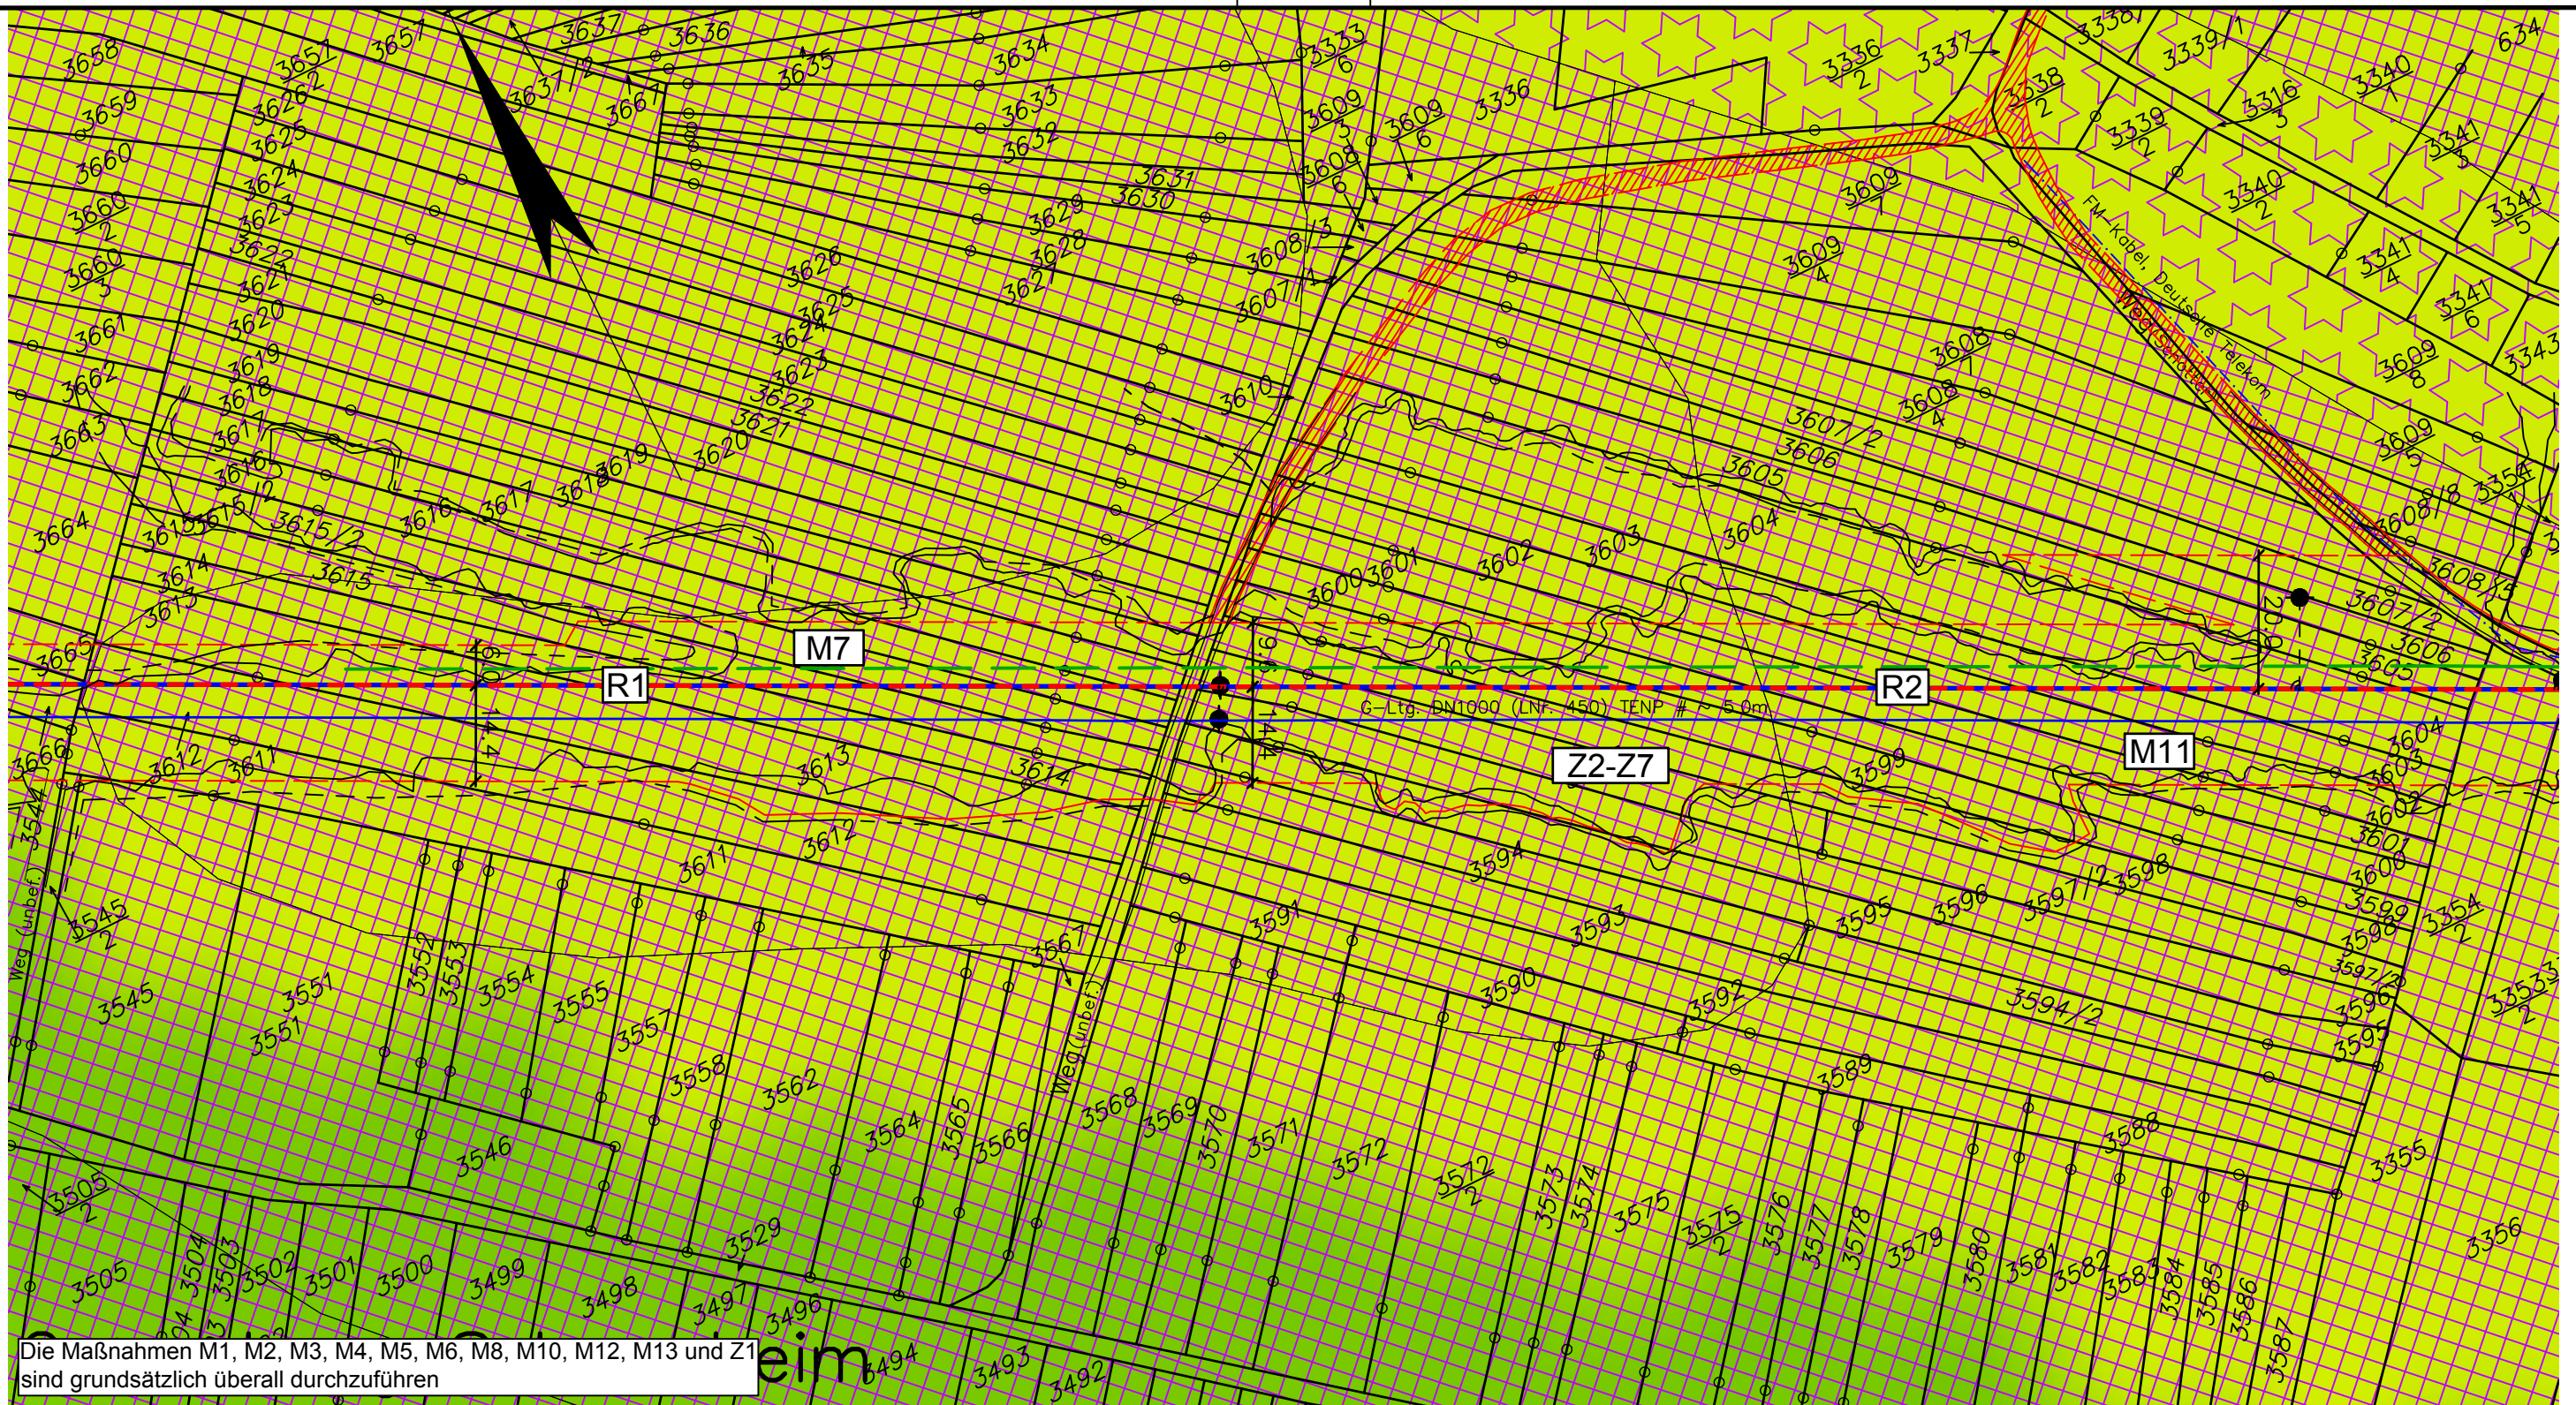

Die Maßnahmen M1, M2, M3, M4, M5, M6, M8, M10, M12, M13 und Z1 sind grundsätzlich überall durchzuführen

Legende:

- geplante TENP III / Austausch in gleicher Trasse
- geplante TENP III / Neuverlegung
- Arbeitsstreifen

Baustraßen:

- Baustraße
- Baustraße, optional

Verdichtungsempfindlichkeit:

- gering
- mittel
- hoch
- sehr hoch
- extrem hoch

- Überfahrt / Zufahrt
- Fläche für temporäre Ablaufleitung bei Grundwasserhaltung
- TS 56/1 12°34' Darstellung der TS-Punkte mit Nr. und Winkel
- Fremdleitung

Errosionsempfindlichkeit (K-Faktor):

- <= 0,1 (sehr gering)
- > 0,1 bis 0,2 (gering)
- > 0,2 bis 0,3 (mittel)
- > 0,3 bis 0,4 (hoch)
- > 0,4 bis 0,5 (sehr hoch)
- > 0,5 (extrem hoch)

Maßnahmen:

- M1 - bauzeitliche Vermeidungs- oder Minderungsmaßnahme
- R1 - Rekultivierungsmaßnahme
- Z1 - Maßnahme der Zwischenbewirtschaftung (alle Maßnahmentypen siehe Maßnahmenblätter, Anlage 7)

Hinweis: Erläuterung zur Signatur der Bodentypen - siehe Anlage 1

Plangrundlage:

Trassierungsplan von OGE, Stand 02.06.2021



DR. SPANG

Bodenschutzplan
Blatt G 3218

AUFTRAGGEBER:



PROJEKT:

TENP III
Mittelbrunn - Klingenmünster

Anlage: 6.1

Projekt Nr.: 40.6722

Plan Nr.: 40.6722/ 6.1

Datum: 06.07.2021

Maßstab: 1:1.000

Gezeichnet: Smn/Lin

Geprüft: Hepp