


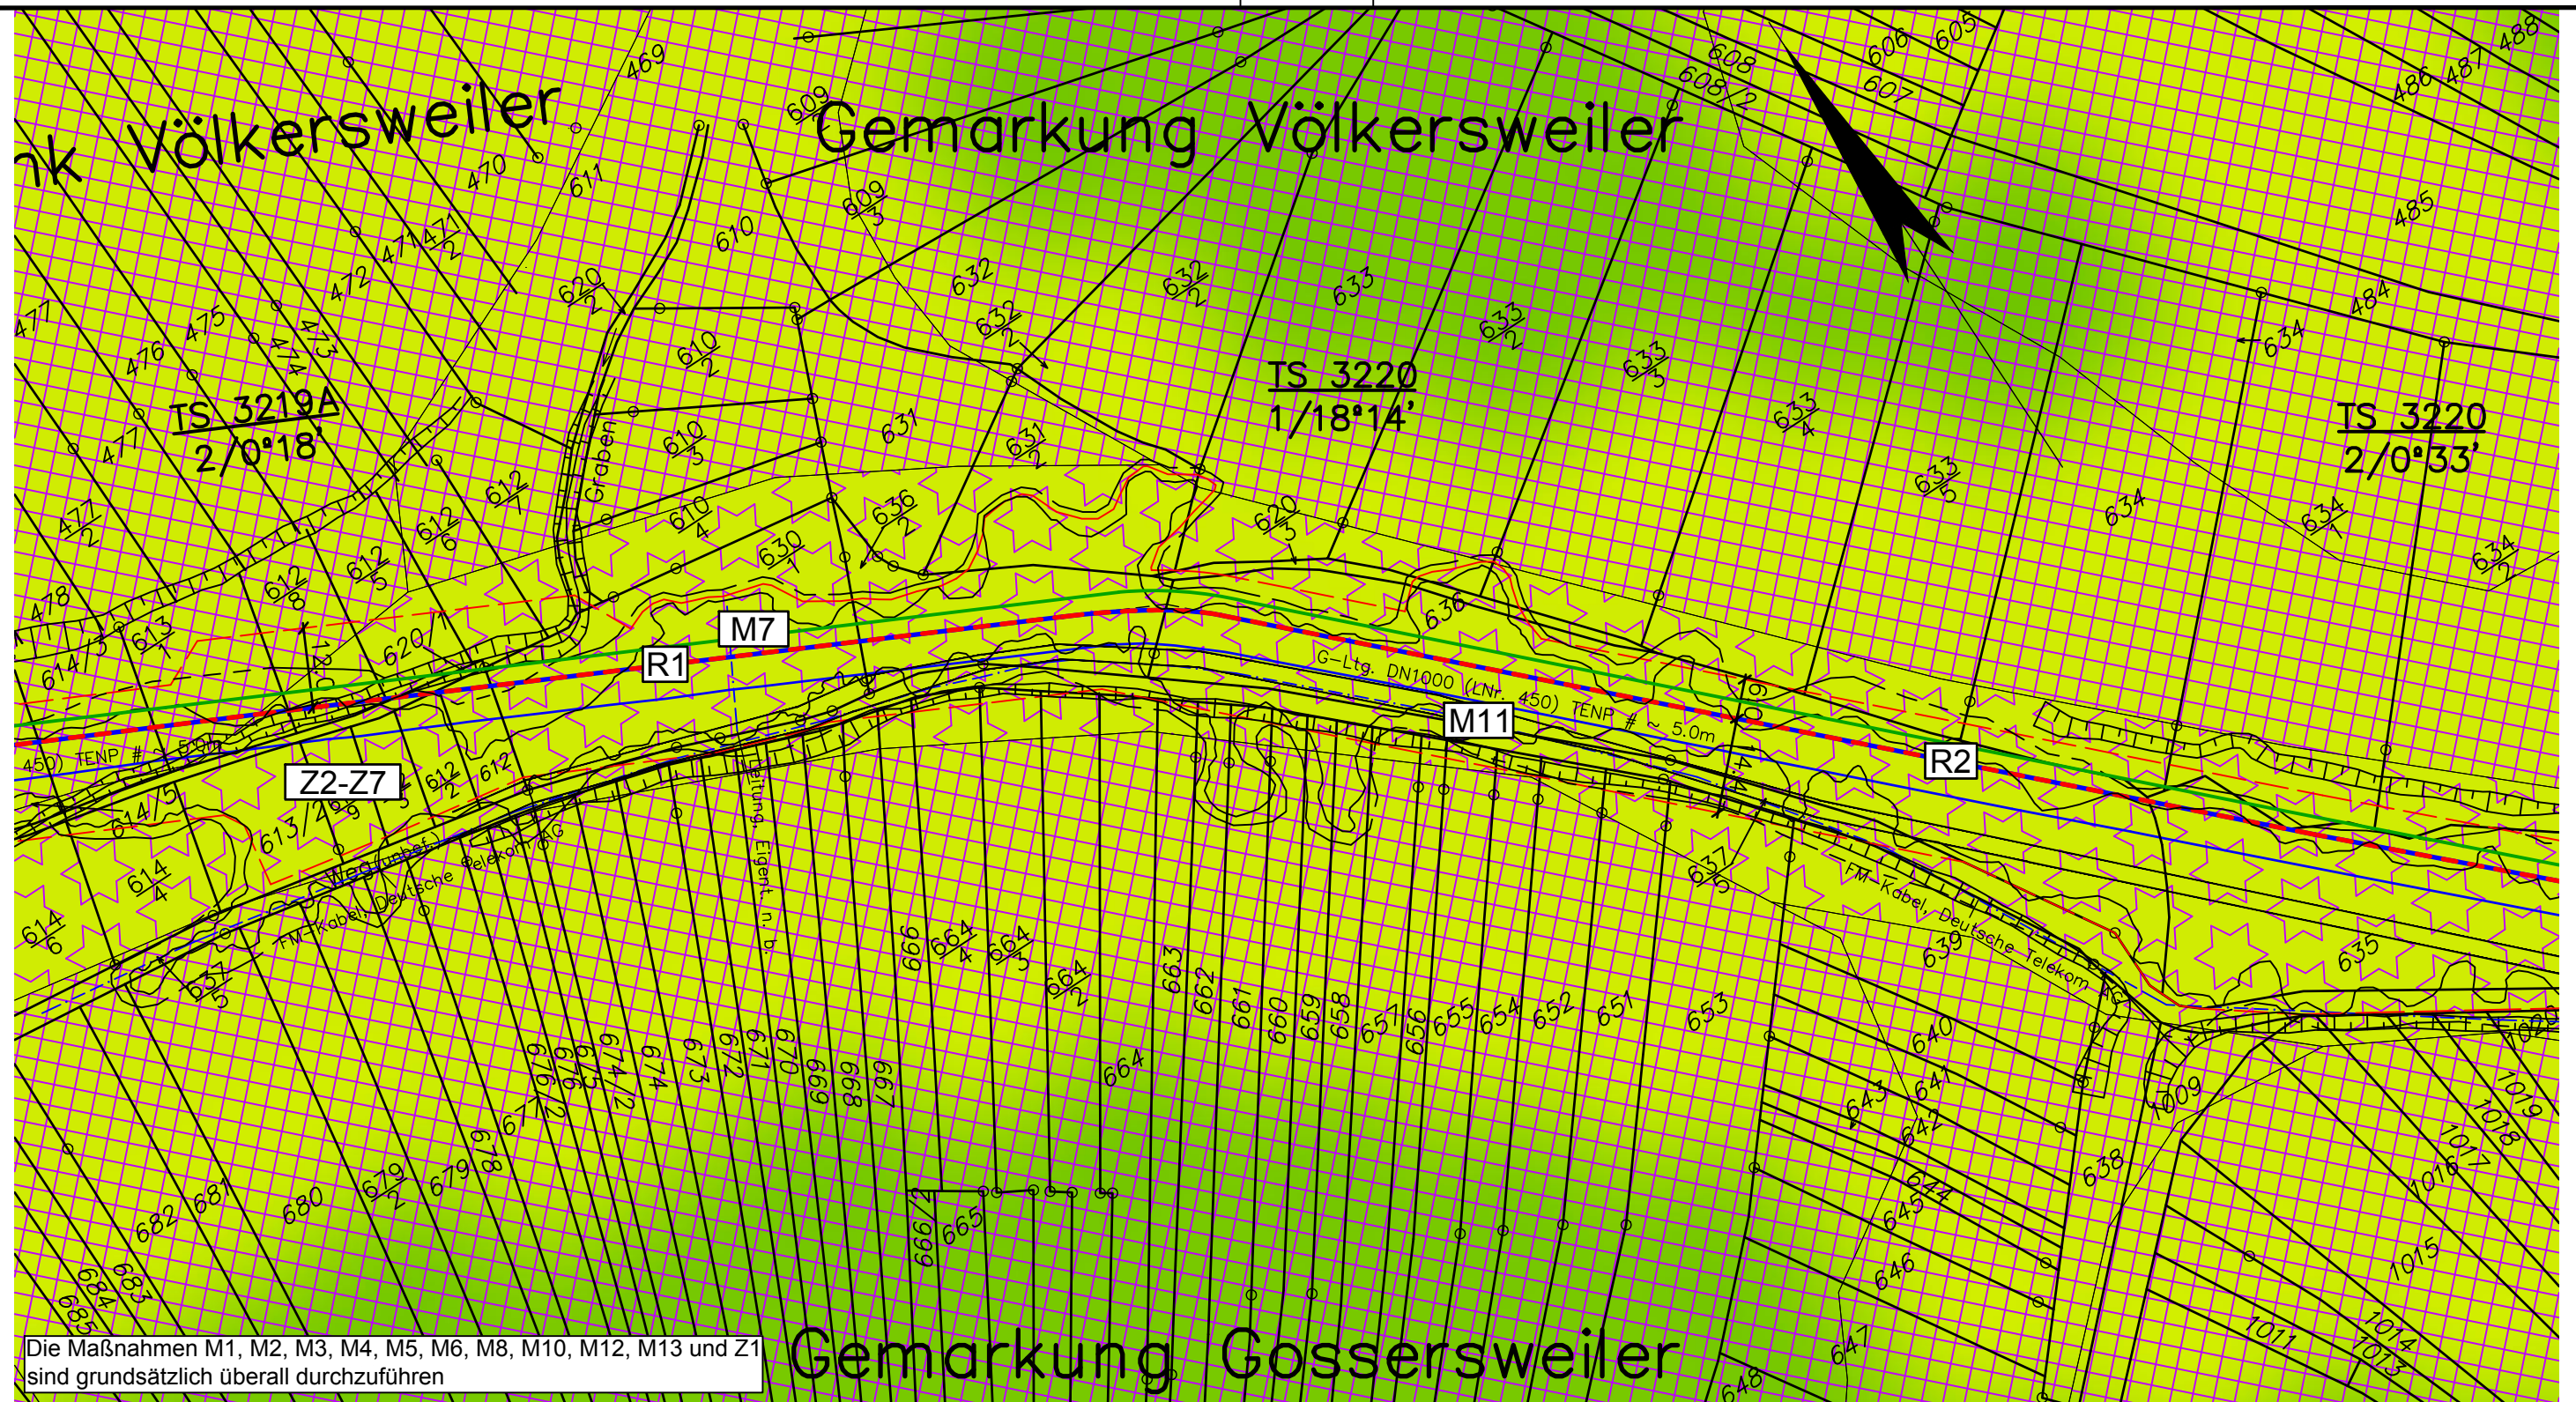

Die Maßnahmen M1, M2, M3, M4, M5, M6, M8, M10, M12, M13 und Z1 sind grundsätzlich überall durchzuführen

### Legende:

- geplante TENP III / Austausch in gleicher Trasse
- geplante TENP III / Neuverlegung
- Arbeitsstreifen

### Baustraßen:

- Baustraße
- Baustraße, optional

### Verdichtungsempfindlichkeit:

- gering
- mittel
- hoch
- sehr hoch
- extrem hoch

- Überfahrt / Zufahrt
- Fremdleitung
- Fläche für temporäre Ablaufleitung bei Grundwasserhaltung
- Darstellung der TS-Punkte mit Nr. und Winkel

### Errosionsempfindlichkeit (K-Faktor):

- $\leq 0,1$  (sehr gering)
- $> 0,1$  bis  $0,2$  (gering)
- $> 0,2$  bis  $0,3$  (mittel)
- $> 0,3$  bis  $0,4$  (hoch)
- $> 0,4$  bis  $0,5$  (sehr hoch)
- $> 0,5$  (extrem hoch)

### Maßnahmen:

- M1 - bauzeitliche Vermeidungs- oder Minderungsmaßnahme
- R1 - Rekultivierungsmaßnahme
- Z1 - Maßnahme der Zwischenbewirtschaftung
- (alle Maßnahmentypen siehe Maßnahmenblätter, Anlage 7)

Hinweis: Erläuterung zur Signatur der Bodentypen - siehe Anlage 1

### Plangrundlage:

Trassierungsplan von OGE, Stand 02.06.2021



DR. SPANG

Bodenschutzplan  
Blatt G 3220

AUFTRAGGEBER:



PROJEKT:

TENP III  
Mittelbrunn - Klingenmünster

|              |              |
|--------------|--------------|
| Anlage:      | 6.1          |
| Projekt Nr.: | 40.6722      |
| Plan Nr.:    | 40.6722/ 6.1 |
| Datum:       | 06.07.2021   |
| Maßstab:     | 1:1.000      |
| Gezeichnet:  | Smn/Lin      |
| Geprüft:     | Hepp         |