


E:\Daten\6799\P6722\6_Geotechnik\Gutachten\Strecke\Bodenschutz\P6722_Anl.2_Funktionen.dwg
 Ansichtsfenster: G 3170

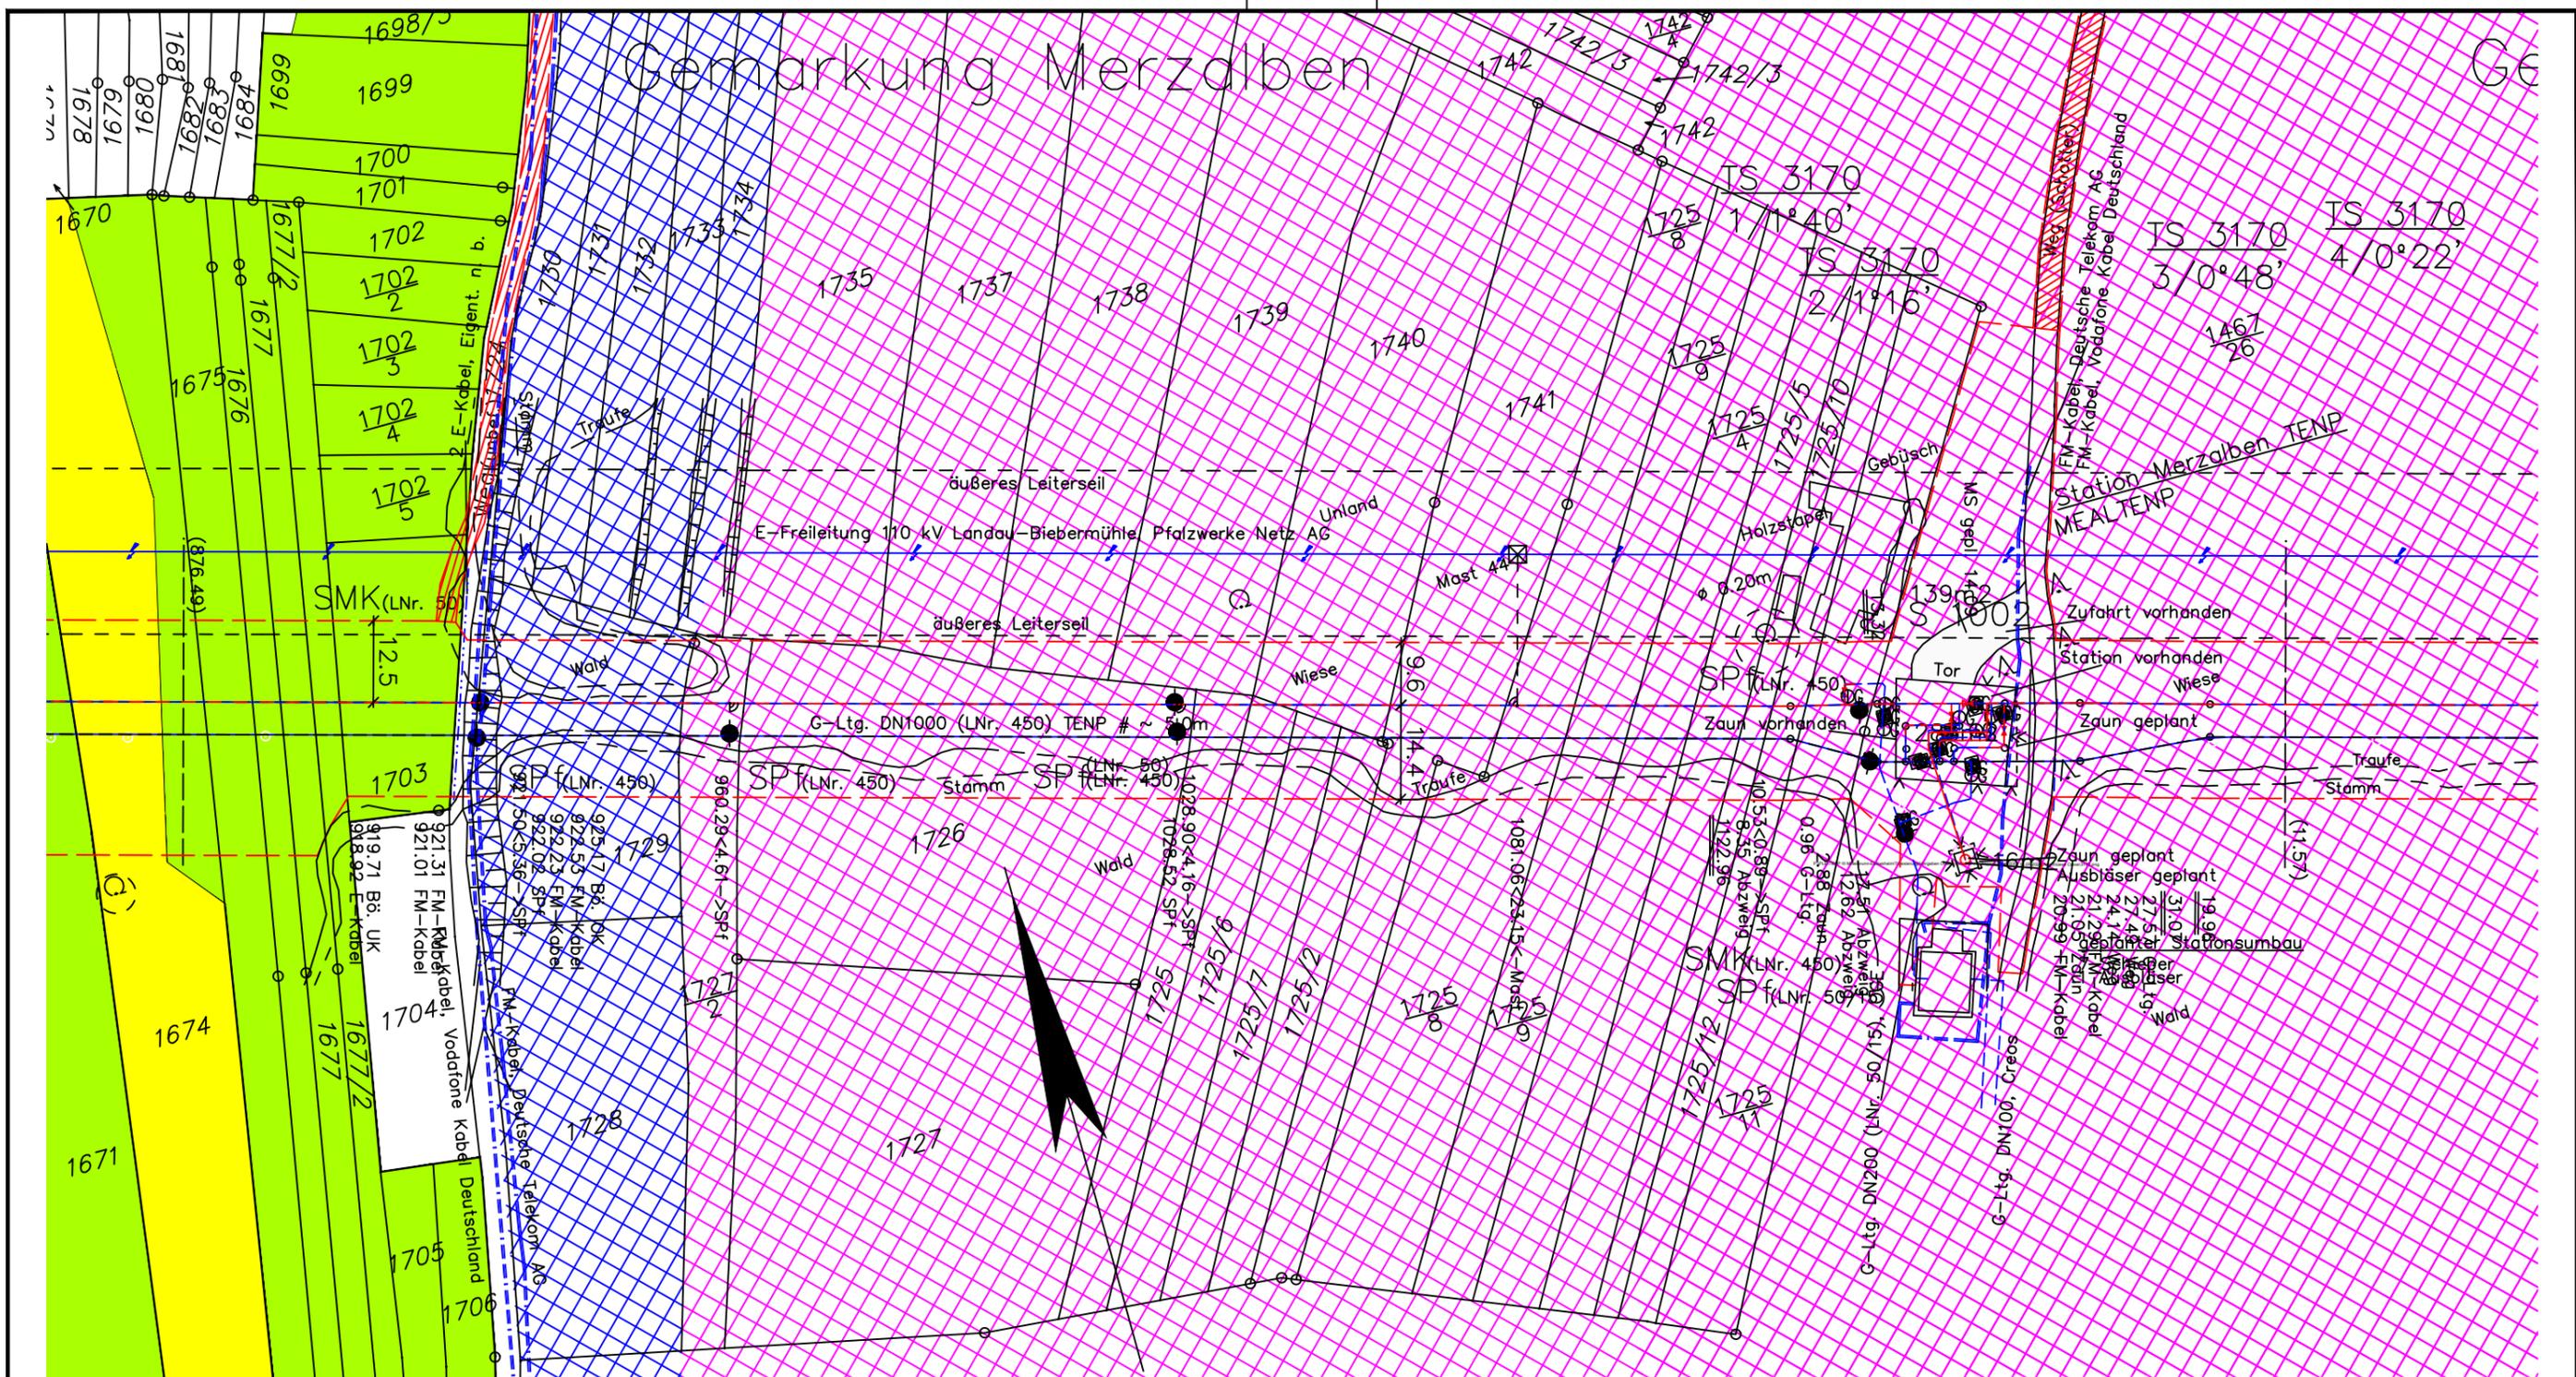

Legende:

- geplante TENP III / Austausch in gleicher Trasse
- geplante TENP III / Neuverlegung
- Arbeitsstreifen
- Überfahrt / Zufahrt
- Fläche für temporäre Ablaufleitung bei Grundwasserhaltung
- - - Fremdleitung
- ▲ TS 56/1
12°34' Darstellung der TS-Punkte mit Nr. und Winkel

Bodenfunktionsbewertung:

- | | | | |
|---|--|---|---|
| sehr gering | abgeschätzt und eingefügt durch
die Dr. Spang GmbH: | gering | mittel |
| mittel | | mittel bis hoch (Böden auf Bergkuppen und -hängen) | |
| hoch | | hoch bis sehr hoch (Tal- und Auenböden) | |
| sehr hoch | | | |
| keine Bewertung vorhanden (häufig Waldflächen) | | | |

Plangrundlage:

Trassierungsplan: OGE, Stand 29.07.2022
 Bodenfunktionsbewertung: Landesamt für Geologie und Bergbau Rheinland-Pfalz, Stand 07.05.21

 DR. SPANG	Lageplan mit Bodenfunktionen Blatt G 3170	Anlage: 2.1
	AUFTRAGGEBER: 	PROJEKT: TENP III Mittelbrunn - Klingenmünster
		Plan Nr.: 40.6722/ 2.1
		Datum: 07.05.2021
		Maßstab: 1:1.000
		Gezeichnet: Wen/Lin
		Geprüft: Hepp