


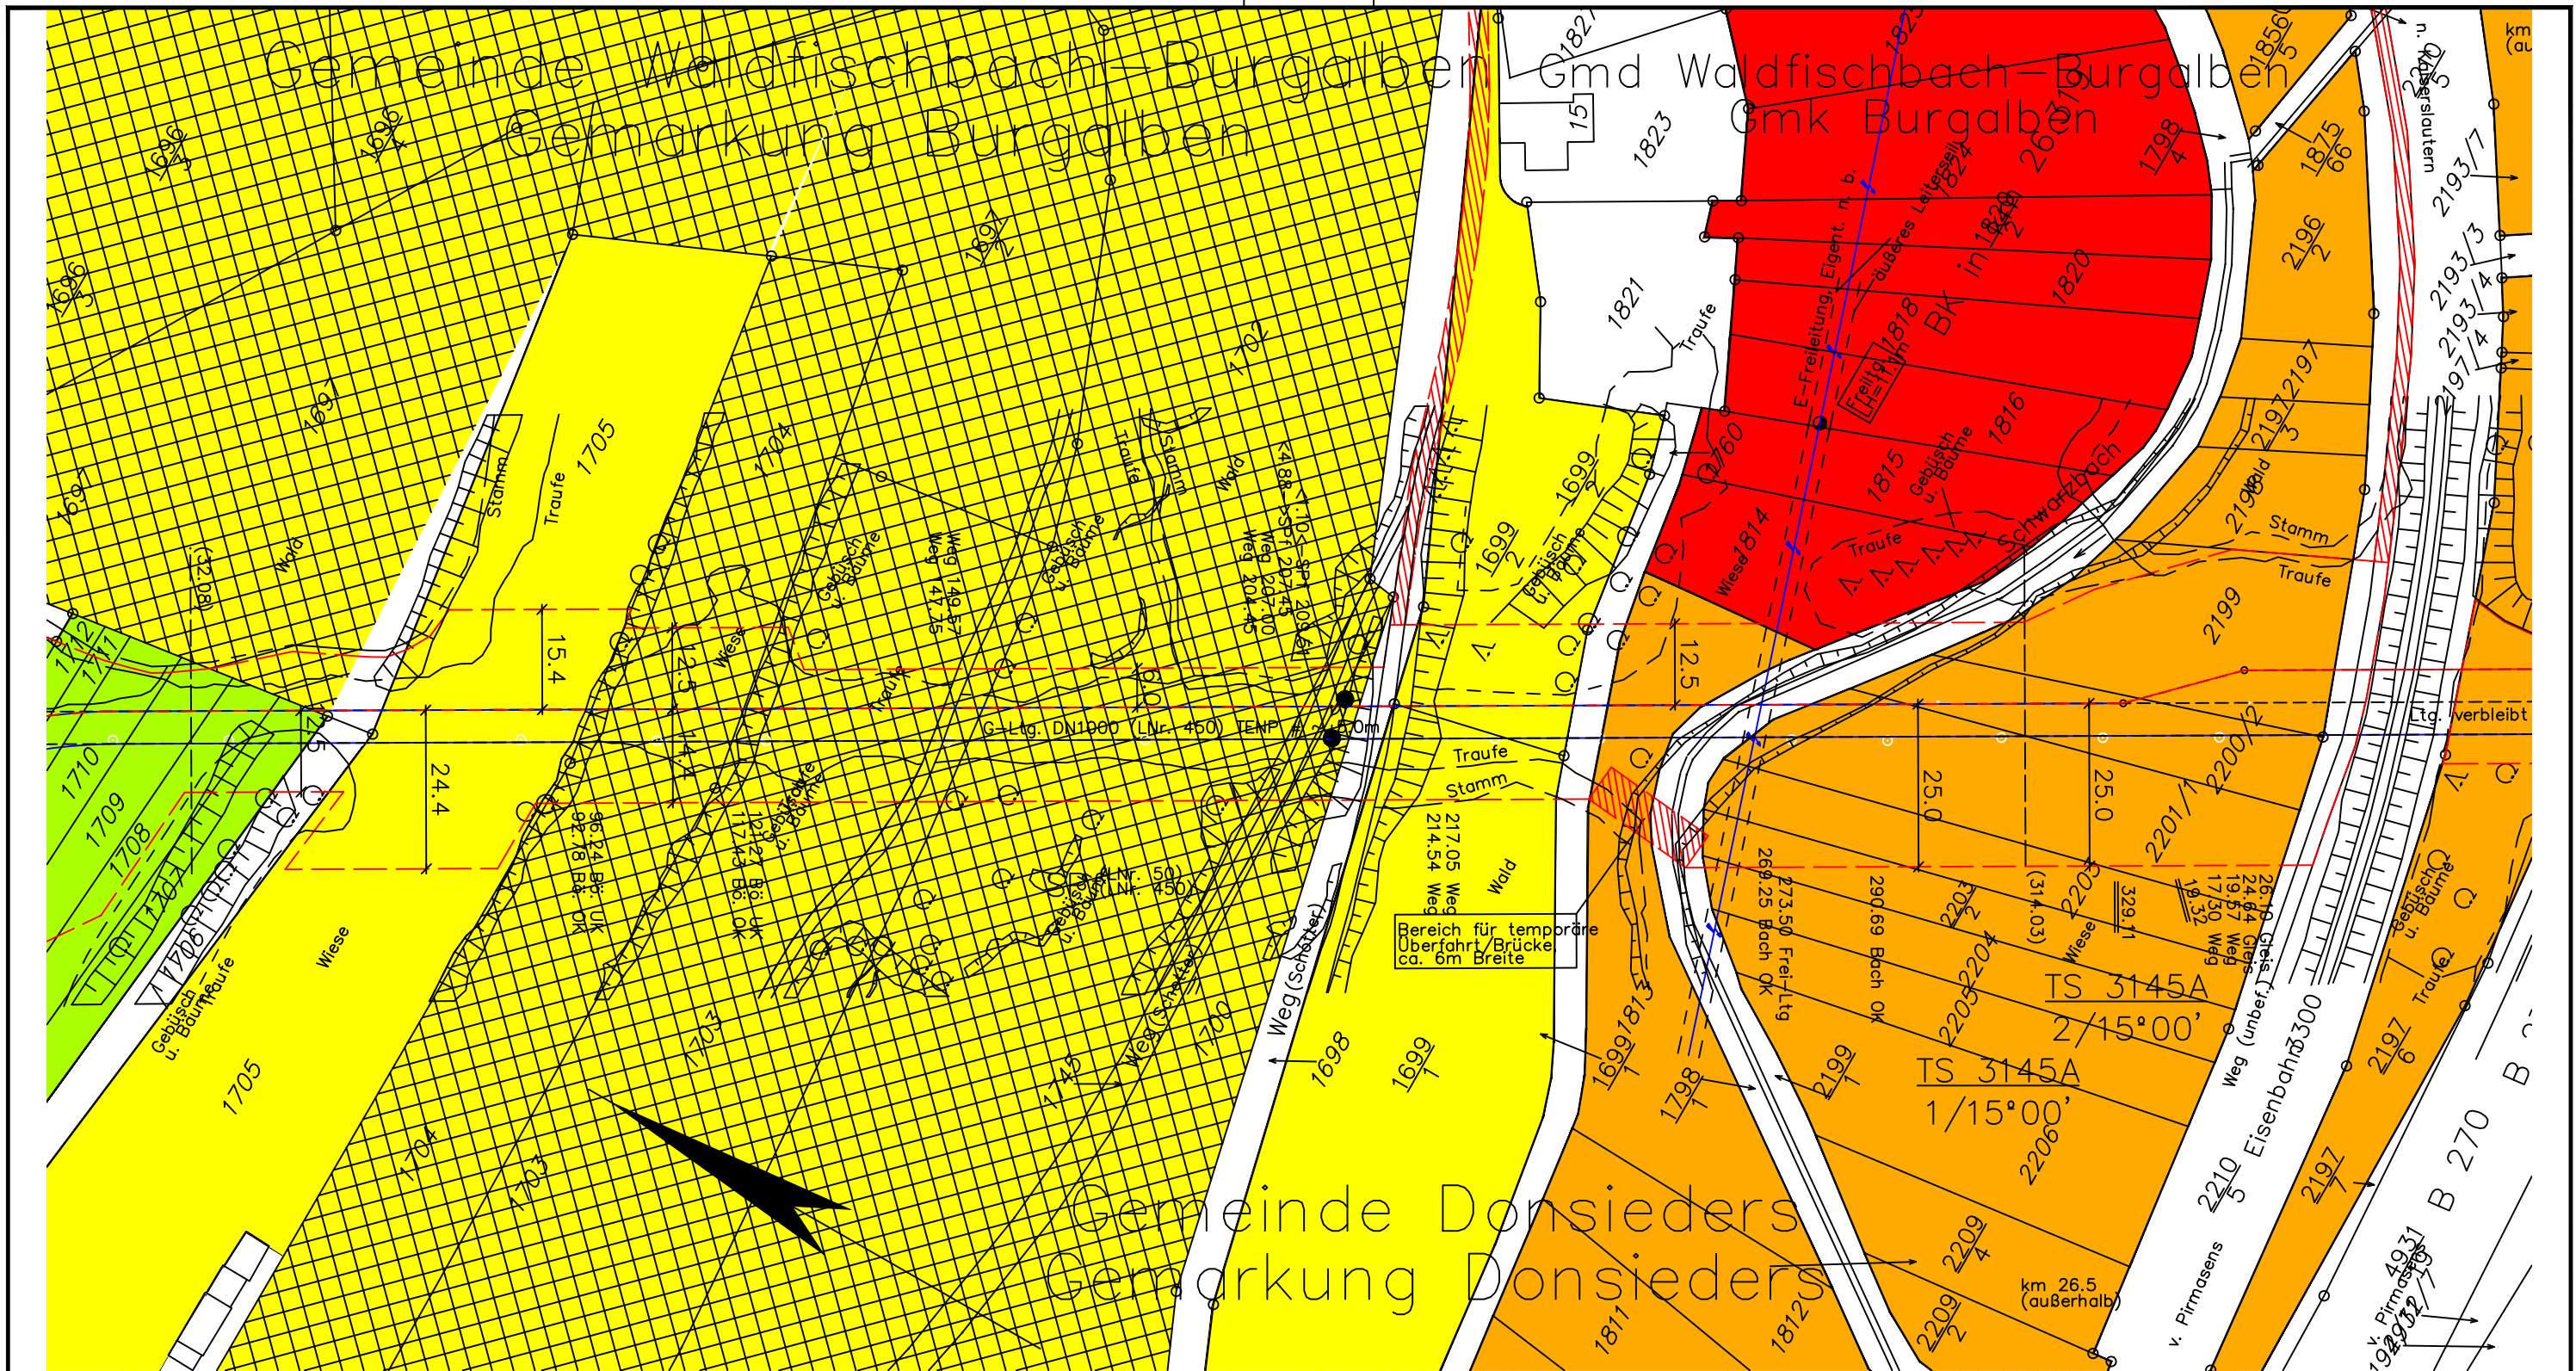

### Legende:

- |  |                                                  |  |                                                           |  |              |
|--|--------------------------------------------------|--|-----------------------------------------------------------|--|--------------|
|  | geplante TENP III / Austausch in gleicher Trasse |  | Überfahrt / Zufahrt                                       |  | Fremdleitung |
|  | geplante TENP III / Neuverlegung                 |  | Fläche für temporäre Ablaufleitung bei Grundwasserhaltung |  |              |
|  | Arbeitsstreifen                                  |  | TS 56/1<br>12°34'                                         |  |              |
|  |                                                  |  | Darstellung der TS-Punkte mit Nr. und Winkel              |  |              |

### Bodenfunktionsbewertung:

- |  |                                                   |  |                                                    |
|--|---------------------------------------------------|--|----------------------------------------------------|
|  | sehr gering                                       |  | mittel                                             |
|  | gering                                            |  | mittel bis hoch (Böden auf Bergkuppen und -hängen) |
|  | mittel                                            |  | hoch bis sehr hoch (Tal- und Auenböden)            |
|  | hoch                                              |  |                                                    |
|  | sehr hoch                                         |  |                                                    |
|  | keine Bewertung vorhanden<br>(häufig Waldflächen) |  |                                                    |
- abgeschätzt und eingefügt durch  
die Dr. Spang GmbH:

### Plangrundlage:

Trassierungsplan: OGE, Stand 29.07.2022

Bodenfunktionsbewertung: Landesamt für Geologie und Bergbau Rheinland-Pfalz, Stand 07.05.21

|   |                                                                          |              |              |
|---|--------------------------------------------------------------------------|--------------|--------------|
| <div><div>Lageplan mit Bodenfunktionen<br/>Blatt G 3145</div></div> <div>DR. SPANG</div> |                                                                          | Anlage:      | 2.1          |
|   |                                                                          | Projekt Nr.: | 40.6722      |
|   |                                                                          | Plan Nr.:    | 40.6722/ 2.1 |
| <div>AUFTRAGGEBER:</div> <div></div>                                                     | <div>PROJEKT:</div> <div>TENP III<br/>Mittelbrunn - Klingenmünster</div> | Datum:       | 07.05.2021   |
|   |                                                                          | Maßstab:     | 1:1.000      |
|   |                                                                          | Gezeichnet:  | Wen/Lin      |
|   |                                                                          | Geprüft:     | Hepp         |
|   |                                                                          |              |              |