


E:\Daten\P6700-6799\P6722\6_Geotechnik\Gutachten\Strecke\Bodenschutz\P6722_Anl.2_Funktionen.dwg
 Ansichtsfenster: G 3143

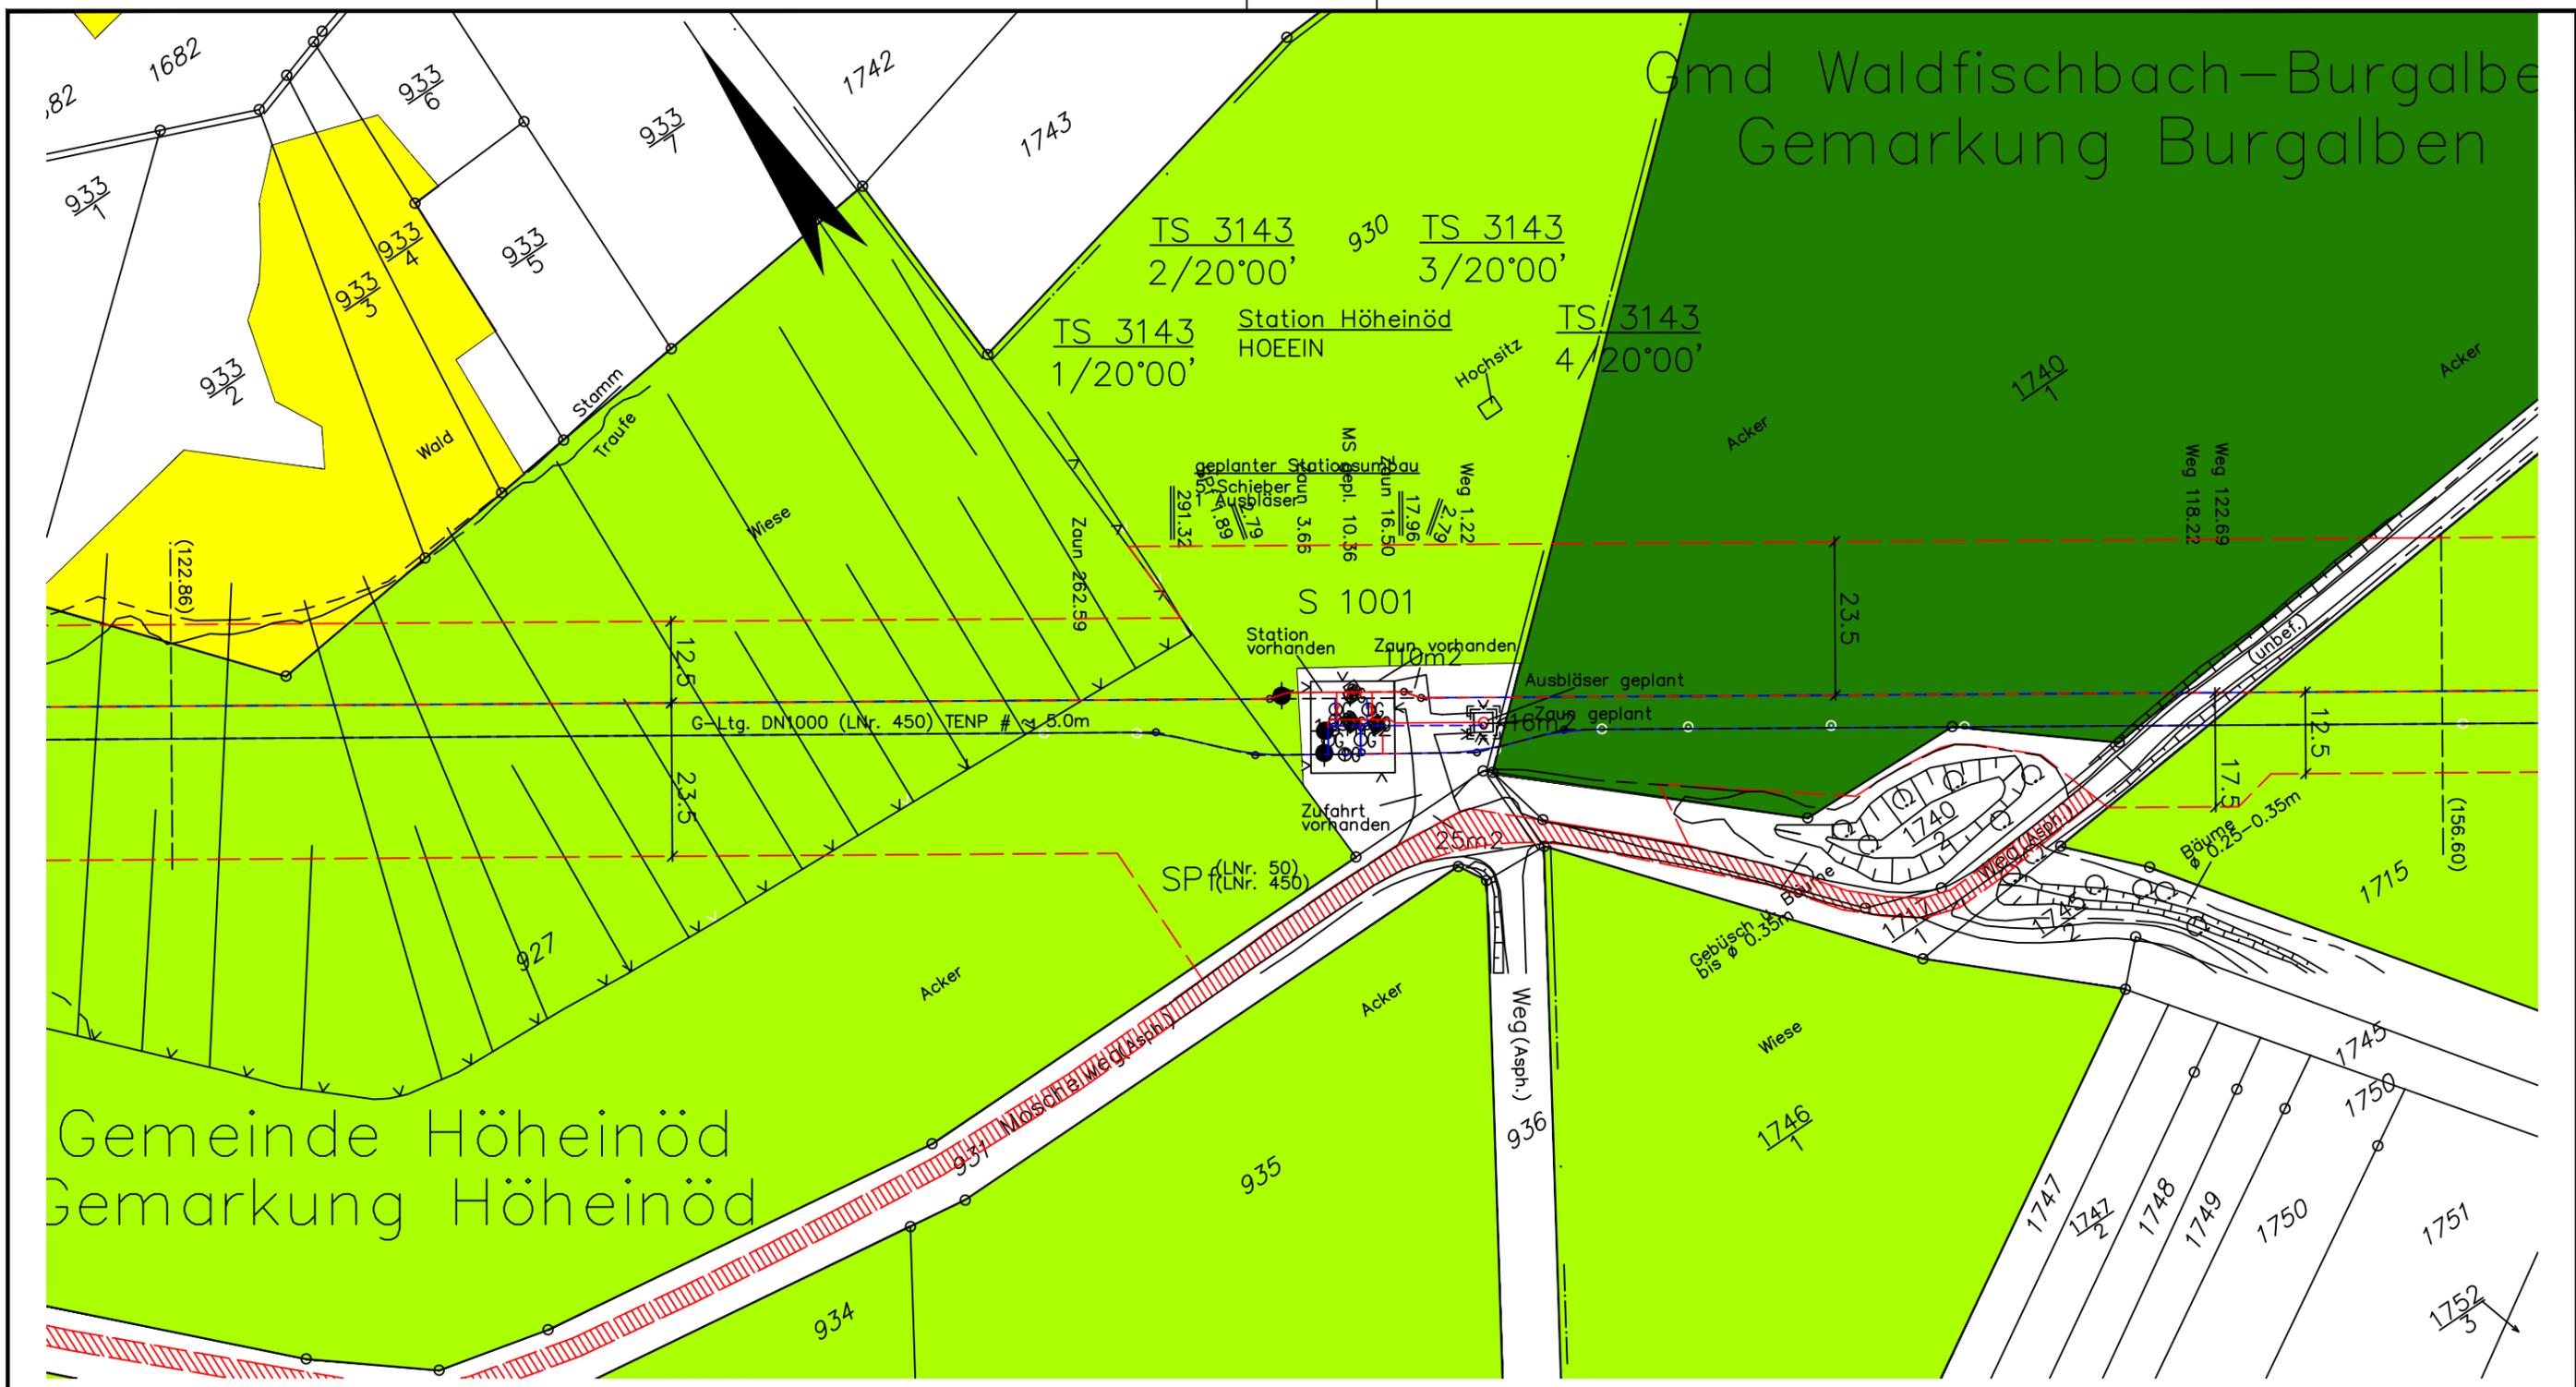

Legende:

- geplante TENP III / Austausch in gleicher Trasse
- geplante TENP III / Neuverlegung
- Arbeitsstreifen
- Überfahrt / Zufahrt
- Fläche für temporäre Ablauffeitung bei Grundwasserhaltung
- - - Fremdleitung
- Darstellung der TS-Punkte mit Nr. und Winkel

Bodenfunktionsbewertung:

- | | | | |
|--|--|--|--|
| sehr gering | abgeschätzt und eingefügt durch
die Dr. Spang GmbH: | gering | mittel |
| mittel | | hoch | mittel bis hoch (Böden auf Bergkuppen und -hängen) |
| sehr hoch | | keine Bewertung vorhanden (häufig Waldflächen) | hoch bis sehr hoch (Tal- und Auenböden) |

Plangrundlage:

Trassierungsplan: OGE, Stand 29.07.2022
 Bodenfunktionsbewertung: Landesamt für Geologie und Bergbau Rheinland-Pfalz, Stand 07.05.21

 DR. SPANG	Lageplan mit Bodenfunktionen Blatt G 3143	Anlage: 2.1 Projekt Nr.: 40.6722 Plan Nr.: 40.6722/ 2.1
	AUFTRAGGEBER: 	PROJEKT: TENP III Mittelbrunn - Klingenmünster