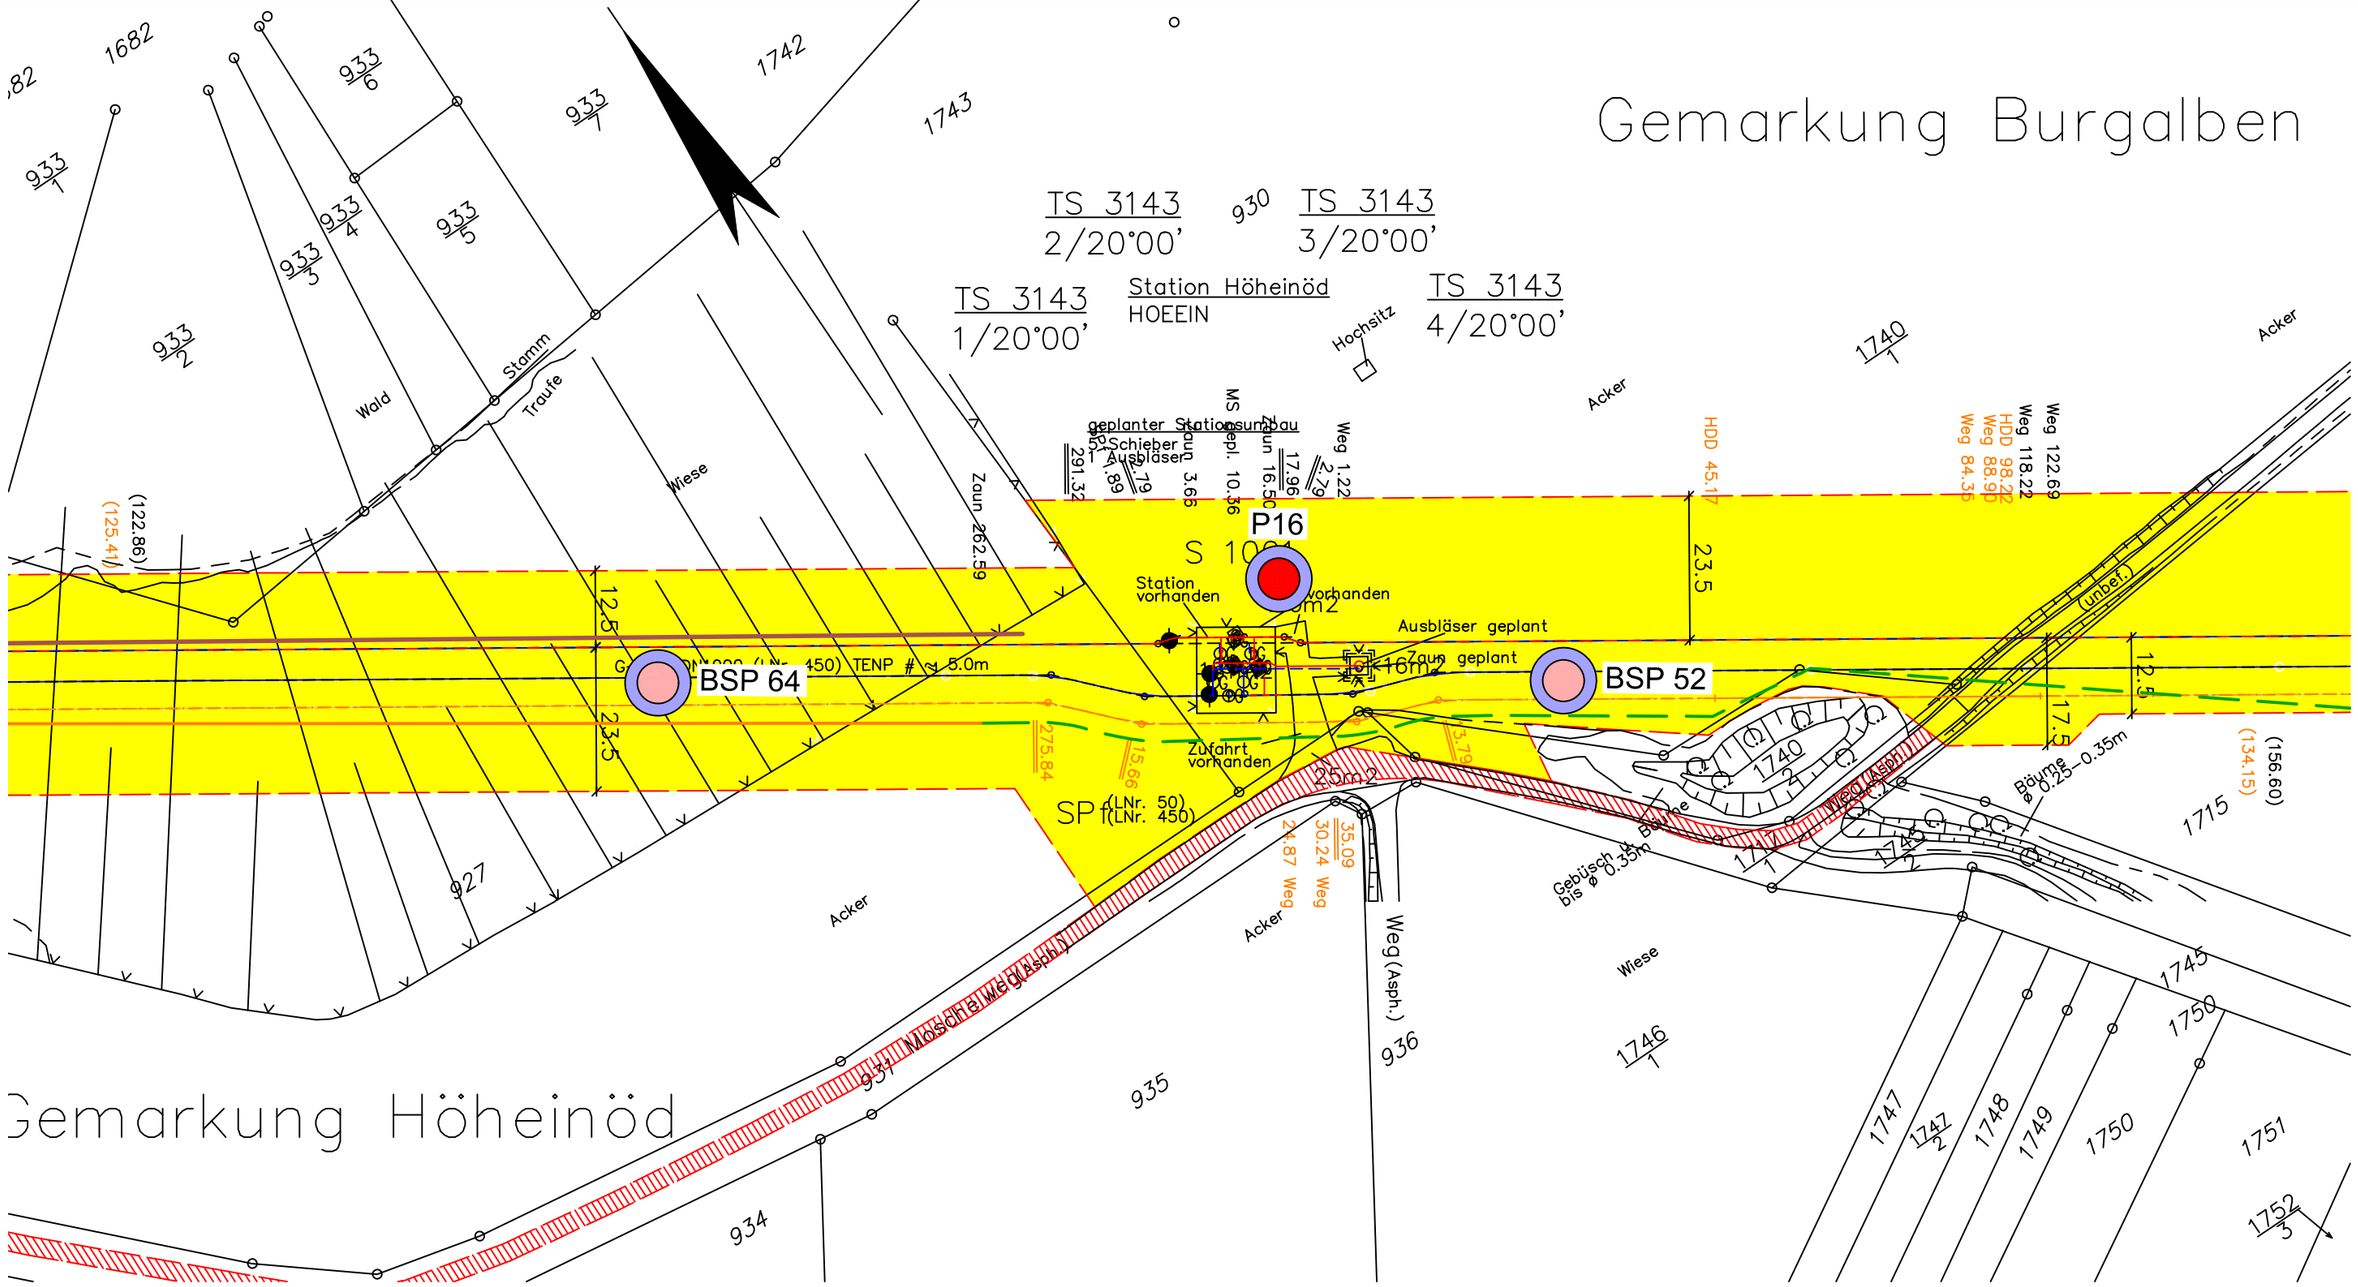

Legende:

- geplante TENP III / Austausch in gleicher Trasse
- geplante TENP III / Neuverlegung
- Arbeitsstreifen
- Überfahrt / Zufahrt
- Fremdleitung
- Fläche für temporäre Ablaufleitung bei Grundwasserhaltung
- Neuverlegung LWL Kabelschutzrohr GasLINE
- Grabenlose Neuverlegung LWL Kabelschutzrohr GasLINE
- TS 56/1 12°34' Darstellung der TS-Punkte mit Nr. und Winkel

BS	Kleinrammbohrungen		Baustraße	ES	Einleitstelle
P	Pegel		Baustraße optional		Versickerungsfläche
DPH	schwere Rammsondierung		Tonriegel		Wasserhaltung Strecke optional
BS	Schlitzsondierung (Archivbohrung)		Tonriegel optional		Absenktrichter Wasserhaltung optional
BSP	Schlitzsondierung mit Pegelausbau (Archivbohrung)		Liegende Fassung mit Freispülsicherungen (Anzahl)		Wasserhaltung Brunnen
B	Rammkernbohrung (Archivbohrung)		Liegende Fassung mit Freispülsicherungen (Anzahl) optional		Absenktrichter Brunnen
BP	Rammkernbohrung mit Pegelausbau (Archivbohrung)				
DPH	schwere Rammsondierung (Archivbohrung)		Hangsicherung		

Plangrundlage:
OGE/TENP, Trasse/Arbeitsschreifen: shp TENP_III_Ab_MK_Arbeitsstreifen_Stand 29.07.2022

DR. SPANG

G 3143 Lageplan

Anlage:	2.1
Projekt Nr.:	40.6722
Plan Nr.:	40.6722/ 2.1
Datum:	23.06.2021
Maßstab:	1:1.000
Gezeichnet:	Bur
Geprüft:	BJe

AUFTRAGGEBER: OGE

PROJEKT:
TENP III
Mittelbrunn - Klingenmünster

E:\Daten\P6700-6799\P6722\6_Geotechnik\Gutachten\Strecke\Geotechnik\ENDFASSUNG\P6722_Anl.2_LP.dwg
Ansichtsfenster : G 3143