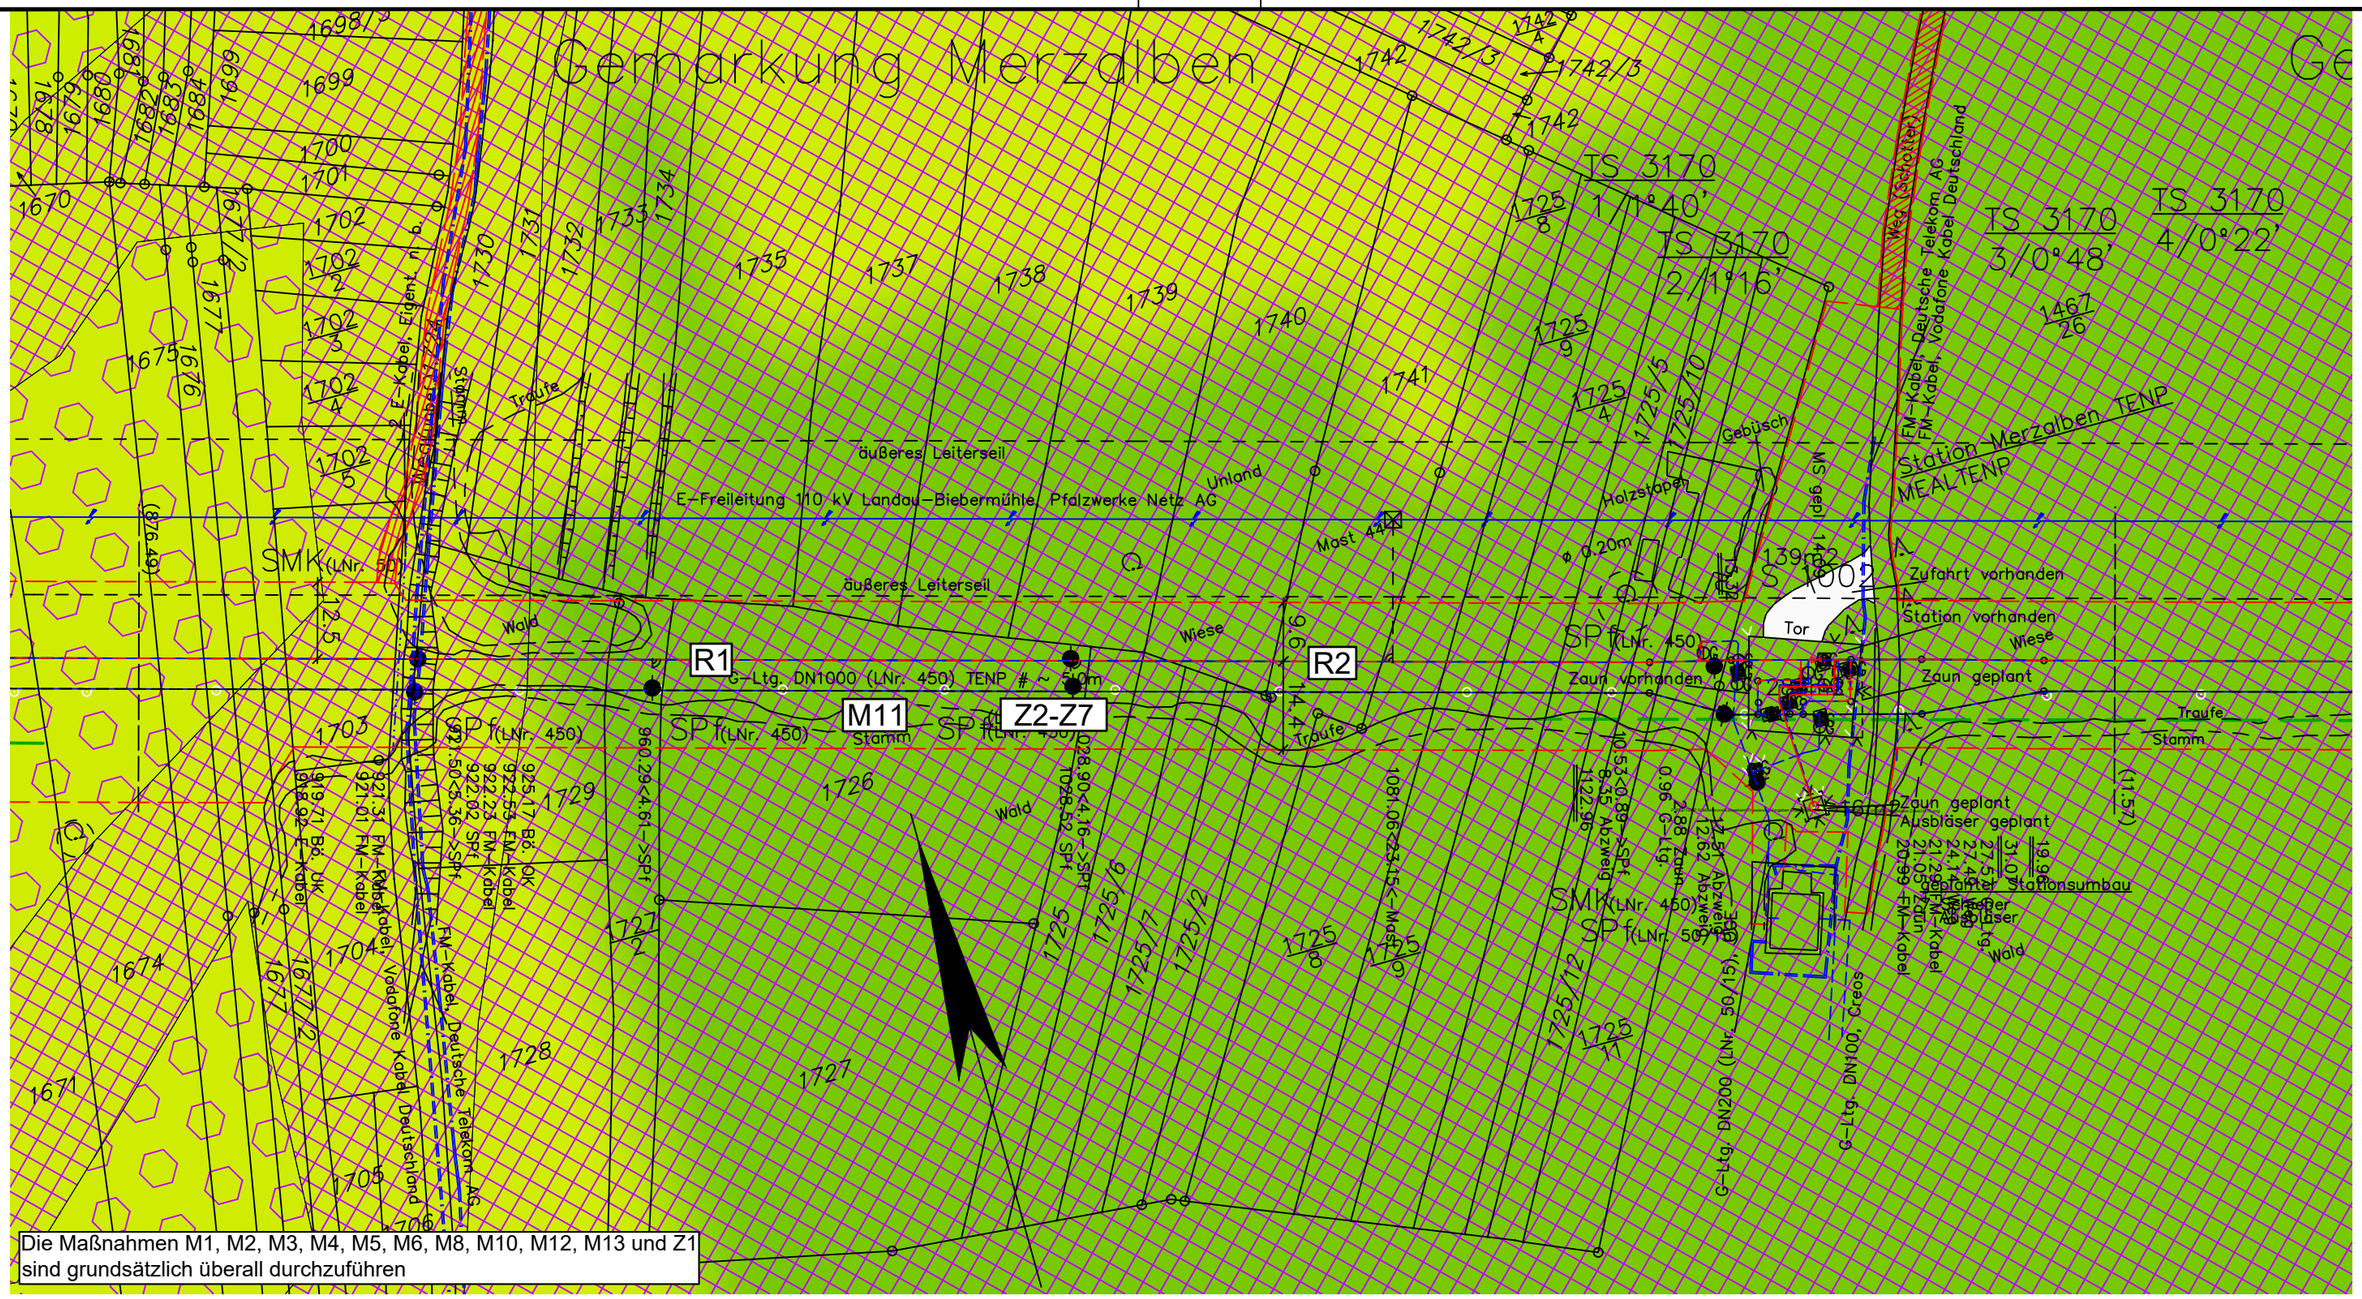

Legende:

- geplante TENP III / Austausch in gleicher Trasse
- geplante TENP III / Neuverlegung
- Arbeitsstreifen

Baustraßen:

- Baustraße
- Baustraße, optional

Verdichtungsempfindlichkeit:

- gering
- mittel
- hoch
- sehr hoch
- extrem hoch

- Überfahrt / Zufahrt
- Fremdleitung
- Fläche für temporäre Ablaufleitung bei Grundwasserhaltung
- TS 56/1 12°34' — Darstellung der TS-Punkte mit Nr. und Winkel

Errosionsempfindlichkeit (K-Faktor):

- <= 0,1 (sehr gering)
- > 0,1 bis 0,2 (gering)
- > 0,2 bis 0,3 (mittel)
- > 0,3 bis 0,4 (hoch)
- > 0,4 bis 0,5 (sehr hoch)
- > 0,5 (extrem hoch)

Maßnahmen:

M1 - bauzeitliche Vermeidungs- oder Minderungsmaßnahme
R1 - Rekultivierungsmaßnahme
Z1 - Maßnahme der Zwischenbewirtschaftung
(alle Maßnahmentypen siehe Maßnahmenblätter, Anlage 7)

Hinweis: Erläuterung zur Signatur der Bodentypen - siehe Anlage 1

Plangrundlage:
Trassierungsplan von OGE, Stand 29.07.2022

DR. SPANG

Bodenschutzplan Blatt G 3170

Anlage:	6.1
Projekt Nr.:	40.6722
Plan Nr.:	40.6722/ 6.1
Datum:	06.07.2021
Maßstab:	1:1.000
Gezeichnet:	Smn/Lin
Geprüft:	Hepp

AUFTRAGGEBER: OGE

PROJEKT:
TENP III
Mittelbrunn - Klingenmünster

E:\Daten\P6700-6799\P6722\6_Geotechnik\Gutachten\Strecke\Bodenschutz\P6722_Anl.6_Bodenschutzplan.dwg
Ansichtsfenster : G 3170