


Gemarkung Merzalben

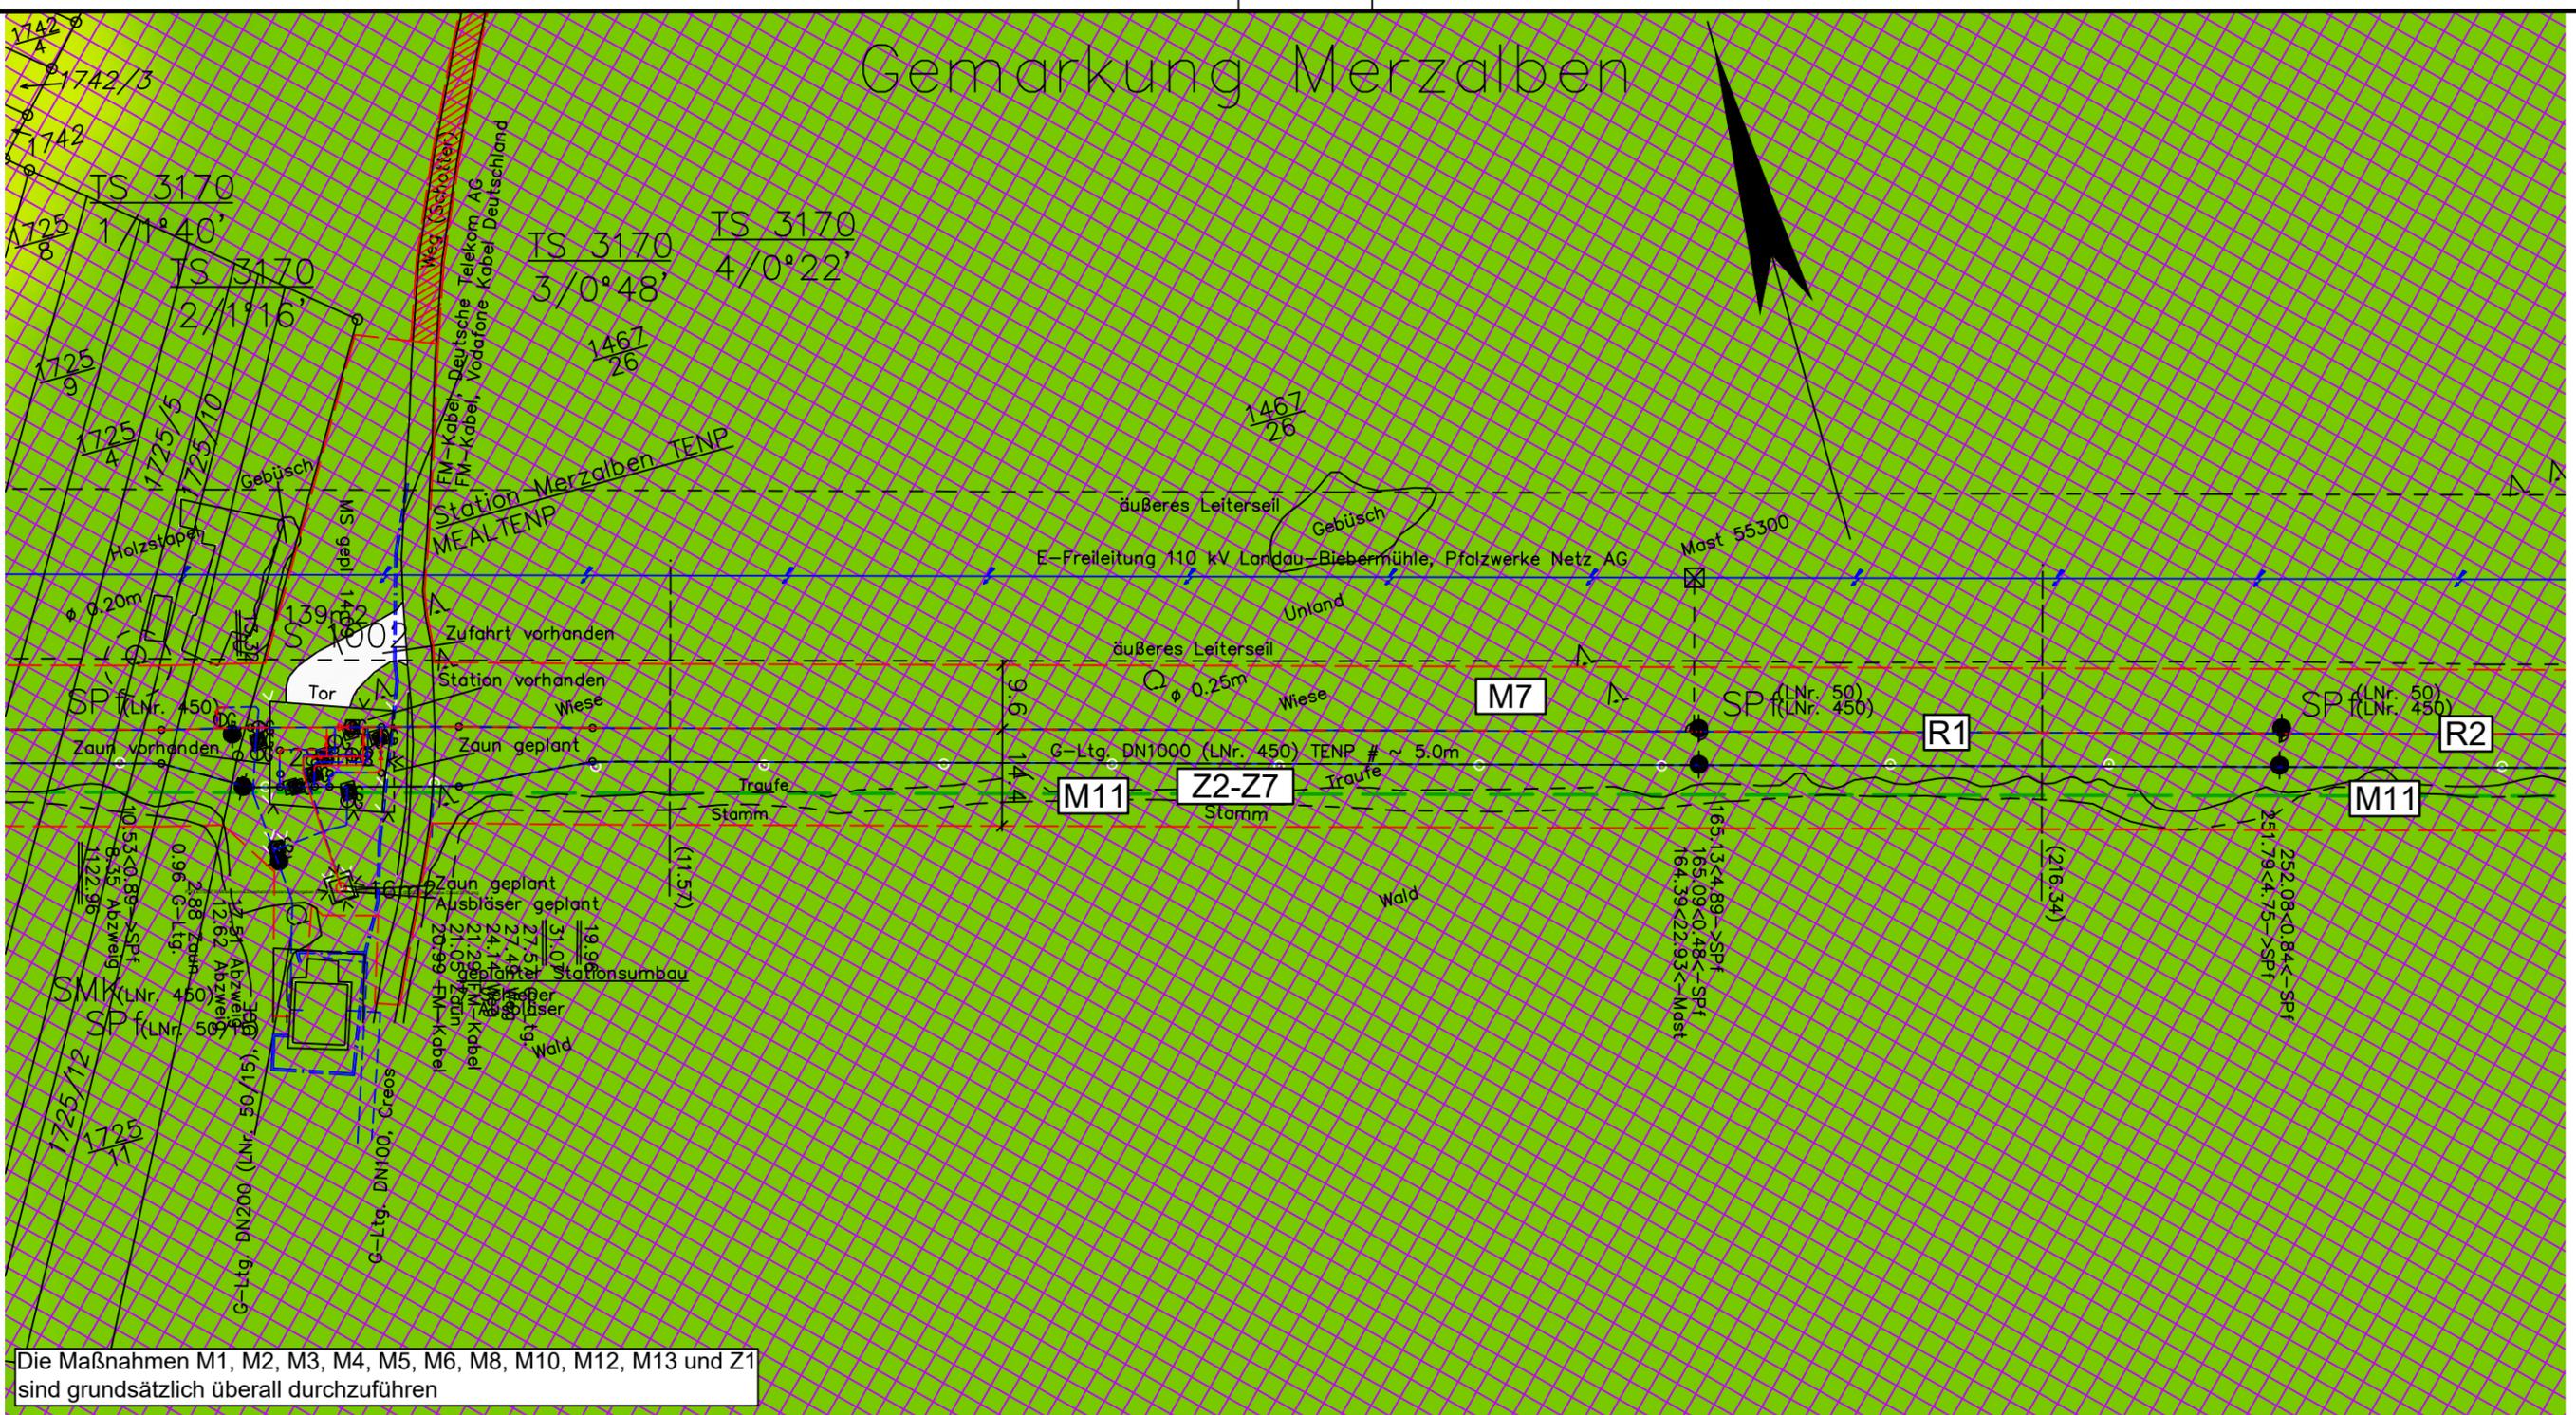

Die Maßnahmen M1, M2, M3, M4, M5, M6, M8, M10, M12, M13 und Z1 sind grundsätzlich überall durchzuführen

Legende:

- geplante TENP III / Austausch in gleicher Trasse
- geplante TENP III / Neuverlegung
- Arbeitsstreifen
- Oberfahrt / Zufahrt
- Fläche für temporäre Ablaufleitung bei Grundwasserhaltung
- Fremdleitung
- Darstellung der TS-Punkte mit Nr. und Winkel

Baustraßen:

- Baustraße
- Baustraße, optional

Verdichtungsempfindlichkeit:

- gering
- mittel
- hoch
- sehr hoch
- extrem hoch

Errosionsempfindlichkeit (K-Faktor):

- <= 0,1 (sehr gering)
- > 0,1 bis 0,2 (gering)
- > 0,2 bis 0,3 (mittel)
- > 0,3 bis 0,4 (hoch)
- > 0,4 bis 0,5 (sehr hoch)
- > 0,5 (extrem hoch)

Maßnahmen:

- M1 - bauzeitliche Vermeidungs- oder Minderungsmaßnahme
- R1 - Rekultivierungsmaßnahme
- Z1 - Maßnahme der Zwischenbewirtschaftung (alle Maßnahmentypen siehe Maßnahmenblätter, Anlage 7)

Hinweis: Erläuterung zur Signatur der Bodentypen - siehe Anlage 1

Plangrundlage:
Trassierungsplan von OGE, Stand 29.07.2022

	Bodenschutzplan Blatt G 3170A	Anlage: 6.1 Projekt Nr.: 40.6722 Plan Nr.: 40.6722/ 6.1
	DR. SPANG	Datum: 06.07.2021
AUFTRAGGEBER: 	PROJEKT: TENP III Mittelbrunn - Klingenstein	Maßstab: 1:1.000 Gezeichnet: Smn/Lin Geprüft: Hepp