Die Leitung ist kathodisch geschützt

# Gemarkung Saalstadt

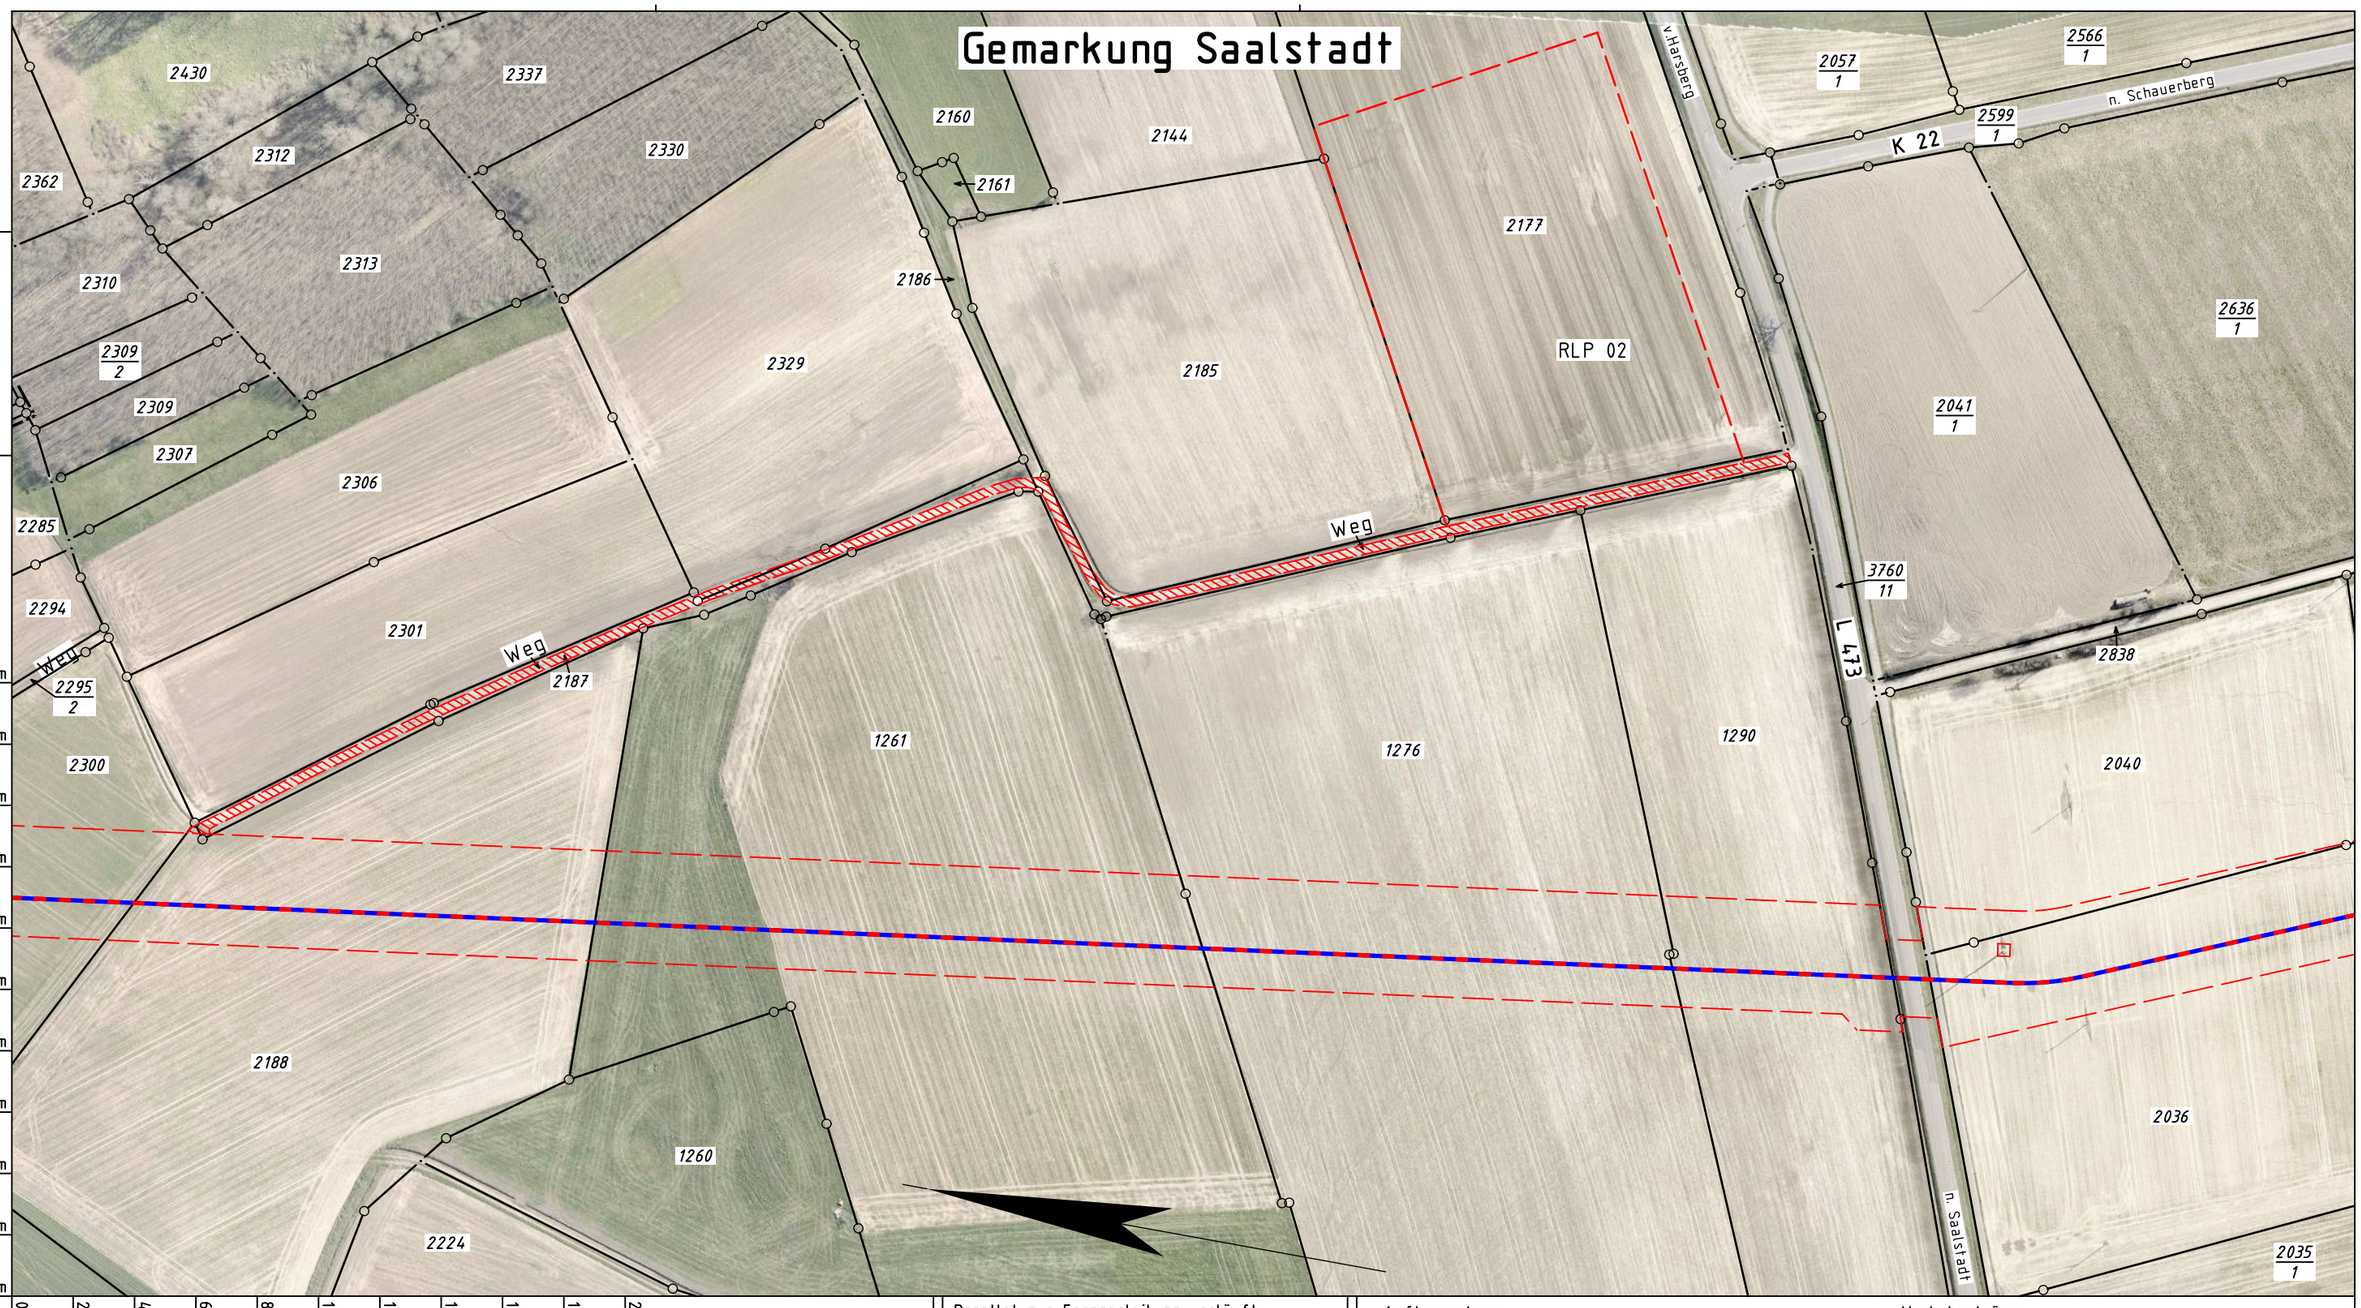


Legende :

- geplante TENP III / Austausch in gleicher Trasse
- geplante TENP III / Neuverlegung
- Arbeitsstreifen
- Überfahrt / Zufahrt

Katasteramt Westpfalz
Original-Maßstab Alkis

Anschl.-Blatt

Prüfungen

Zufahrtsplan erstellt: März 2021, VB Kroll

geprüft: 19.03.2021, OGE / TPLP

freigegeben: 26.03.2021, OGE / TPLT

Parallel zur Ferngasleitung verläuft zugehöriges Betriebskabel

Deckung = Ltg. DN 1000

Plan-Berichtigungen

| Rev. | Grund | Angef. | Gepr. | Freigeg. |
|---|---|---|---|---|
| 10 | | | | |
| 09 | | | | |
| 08 | | | | |
| 07 | | | | |
| 06 | | | | |
| 05 | | | | |
| 04 | | | | |
| 03 | | | | |
| 02 | | | | |
| 01 | RLP geän. | 19.07.2022 VB Kroll | TPLP | TPLT |

Auftragnehmer: OGE

Vorhabenträger: TRANS EUROPA NATURGAS PIPELINE Gesellschaft mbH & Co. KG

| | |
|---|---|
| Leitung: | Netzausbau TENP III Mittelbrunn – Klingenmünster |
| Gemarkung: | Saalstadt |
| Gemeinde: | Saalstadt |
| Kreis: | Landkreis Südwestpfalz |

## Zufahrtsplan

Diesem Plan liegen katasterliche Unterlagen zu Grunde Signaturen nach ZVAUT

| Projektnummer TENP | |
|---|---|
| TN 19037 | |
| Proj. Nr. OGE | Leitungs-Nr. |
| DP 20061 | 050 000 000 |
| Maßstab | Blatt-Nr. |
| 1 : 2000 | Z 007 N 1 |

Anschl.-Blatt Z 008