


Gemeinde Waldfischbach-Burgalben  
Gemarkung Burgalben

Gemeinde Höheinöd  
Gemarkung Höheinöd

Die Leitung ist  
kathodisch geschützt

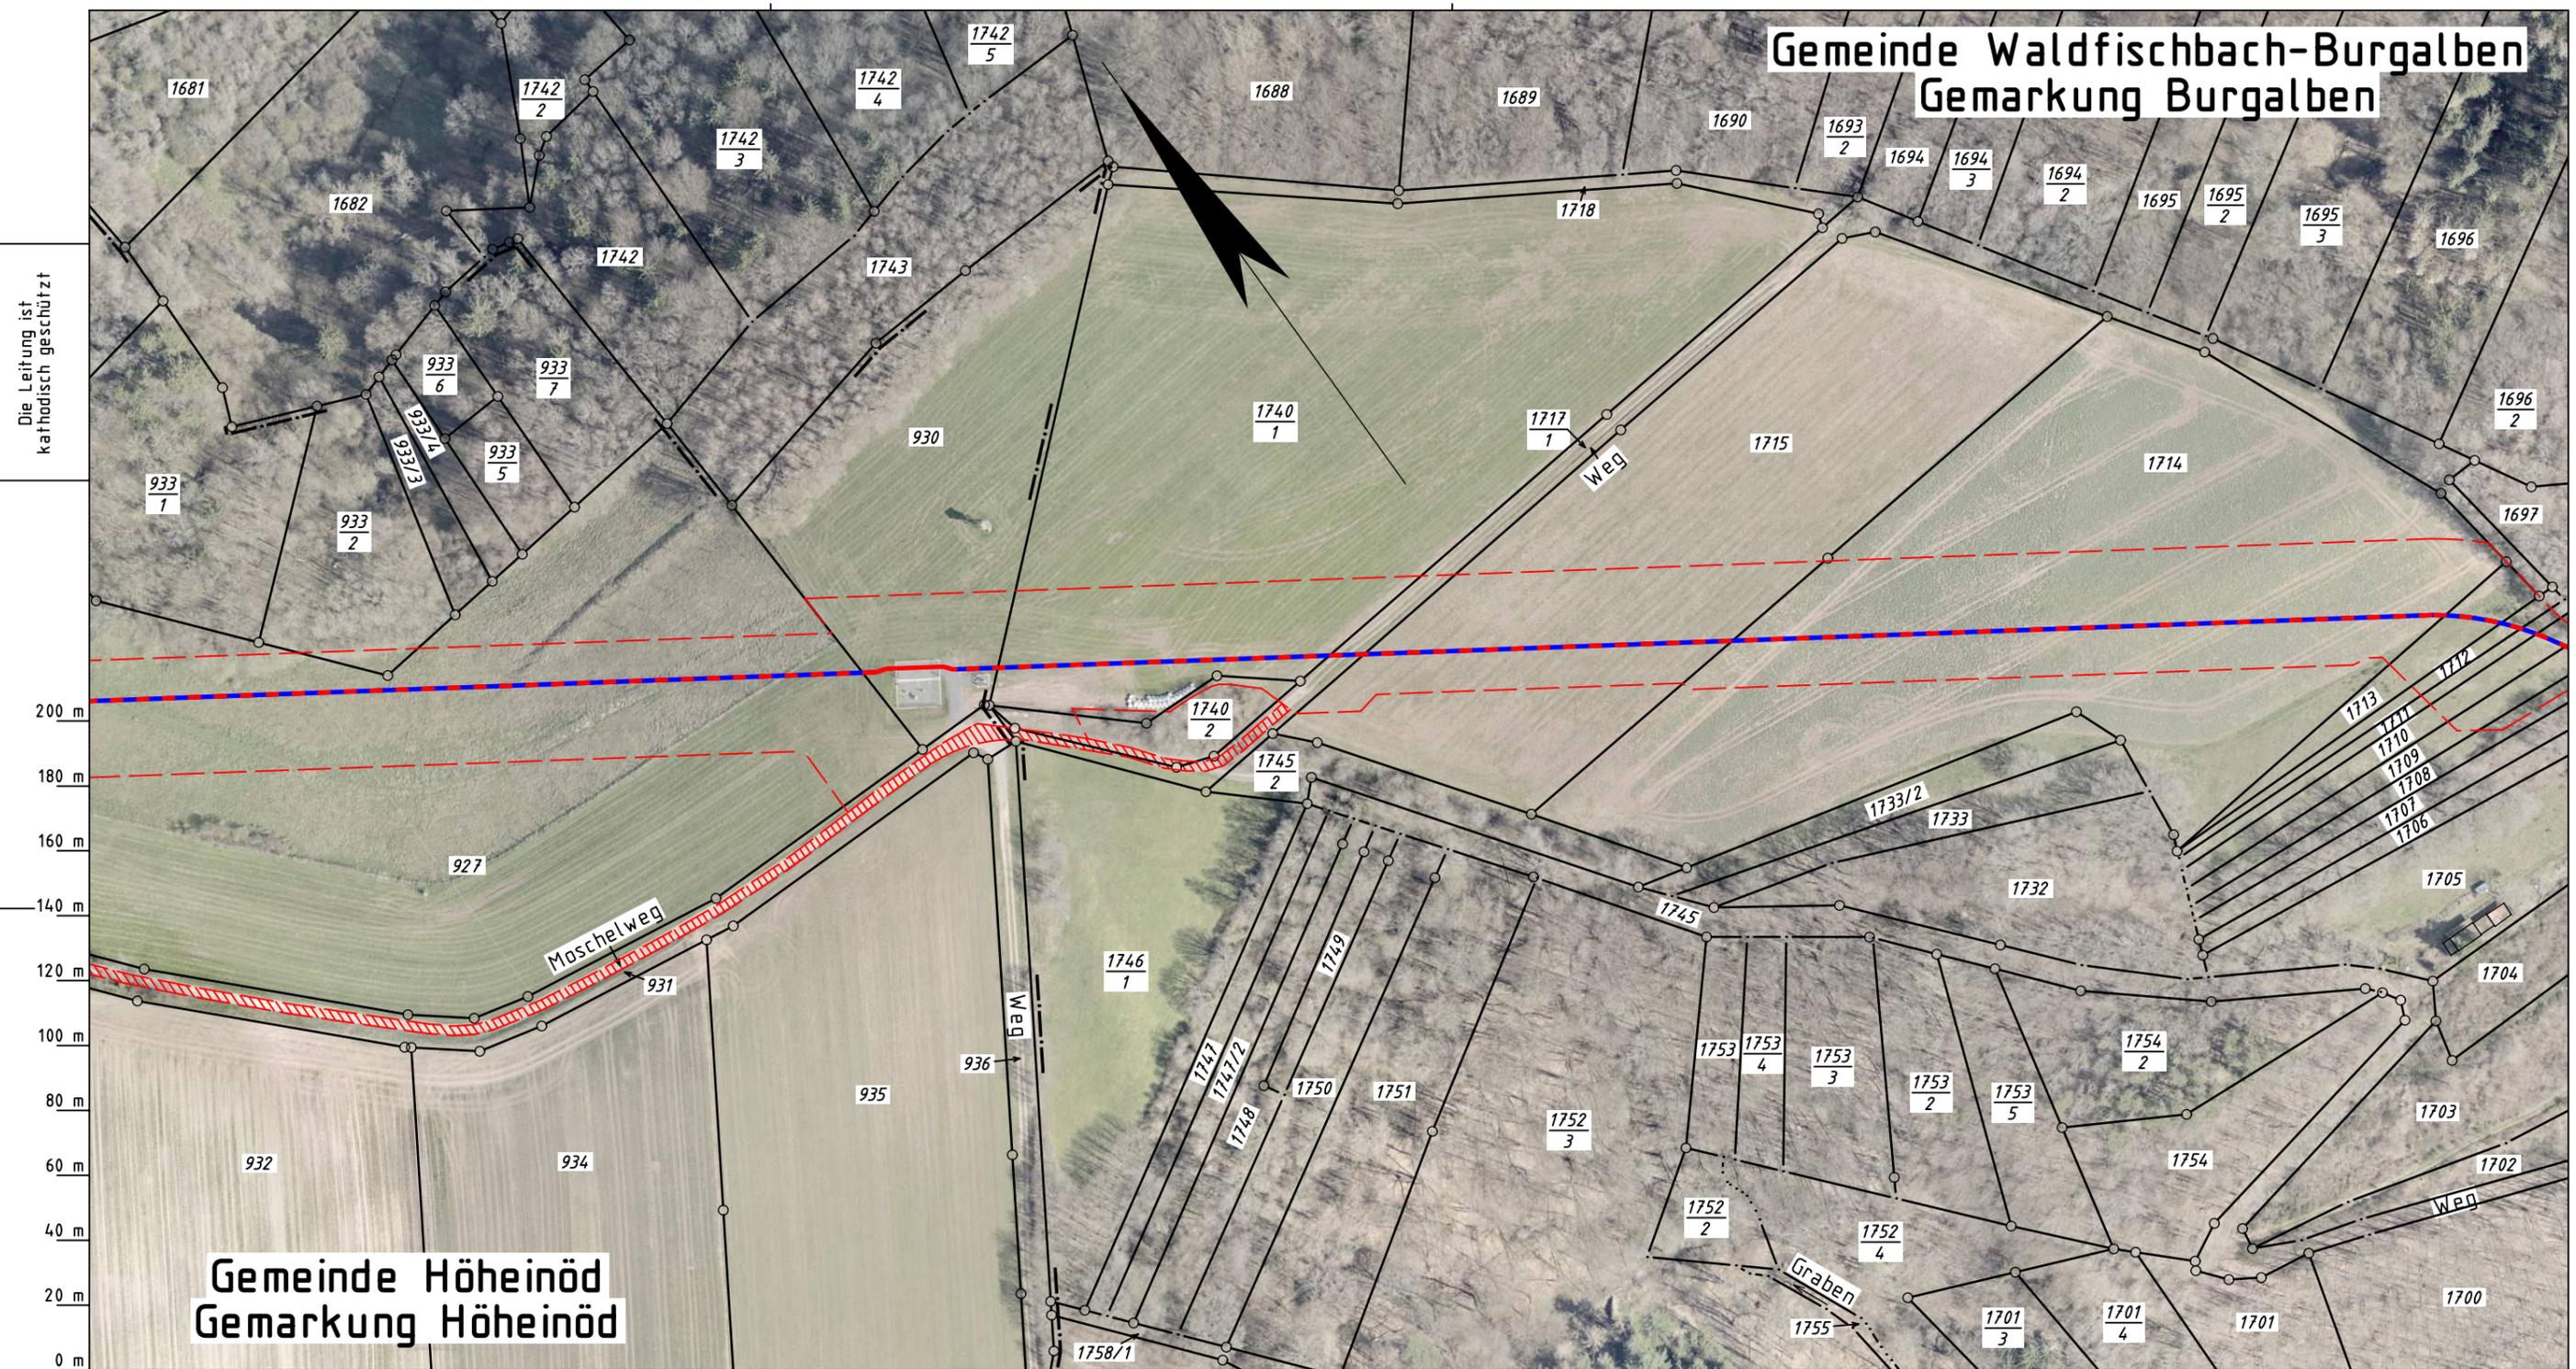

- Legende :
- — — — — geplante TENP III / Austausch in gleicher Trasse
  - — — — — geplante TENP III / Neuverlegung
  - Arbeitsstreifen
  - Überfahrt / Zufahrt

Parallel zur Ferngasleitung verläuft  
zugehöriges Betriebskabel  
Deckung = Ltg. DN 1000

| Plan-Berichtigungen |            |                        |       |          |
|---------------------|------------|------------------------|-------|----------|
| Rev.                | Grund      | Angef.                 | Gepr. | Freigeg. |
| 10                  |            |                        |       |          |
| 09                  |            |                        |       |          |
| 08                  |            |                        |       |          |
| 07                  |            |                        |       |          |
| 06                  |            |                        |       |          |
| 05                  |            |                        |       |          |
| 04                  |            |                        |       |          |
| 03                  |            |                        |       |          |
| 02                  |            |                        |       |          |
| 01                  | Ltg. geän. | 19.07.2022<br>VB Kroll | TPLP  | TPLT     |

Auftragnehmer: **OGE** Vorhabenträger: **TRANS EUROPA NATURGAS PIPELINE**  
Gesellschaft mbH & Co. KG

|   |                                |
|---|--------------------------------|
| Leitung: Netzausbau TENP III Mittelbrunn - Klingenmünster                   | Projektnummer TENP<br>TN 19037 |
| Gemarkung: Höheinöd, Burgalben  |                                |
| Gemeinde: Höheinöd, Waldfischbach-Burgalben                                 |                                |
| Kreis: Landkreis Südwestpfalz   | Proj. Nr. OGE<br>DP 20061      |
| <b>Zufahrtsplan</b>   | Leitungs-Nr.<br>050 000 000    |
|   | Maßstab<br>1 : 2000            |
| Diesem Plan liegen katasterliche Unterlagen zu Grunde Signaturen nach ZVAUT |                                |
| Blatt-Nr.<br>Z 017 N 1  |                                |

Katasteramt Westpfalz  
Original-Maßstab Altkis

Anschl.-Blatt Z 016

Prüfungen: Zufahrtsplan erstellt: März 2021, VB Kroll  
geprüft: 19.03.2021, OGE / TPLP  
freigegeben: 26.03.2021, OGE / TPLT

Anschl.-Blatt Z 018