


Gemeinde Waldfishbach-Burgalben Gemarkung Burgalben

Gemeinde Donsieders Gemarkung Donsieders

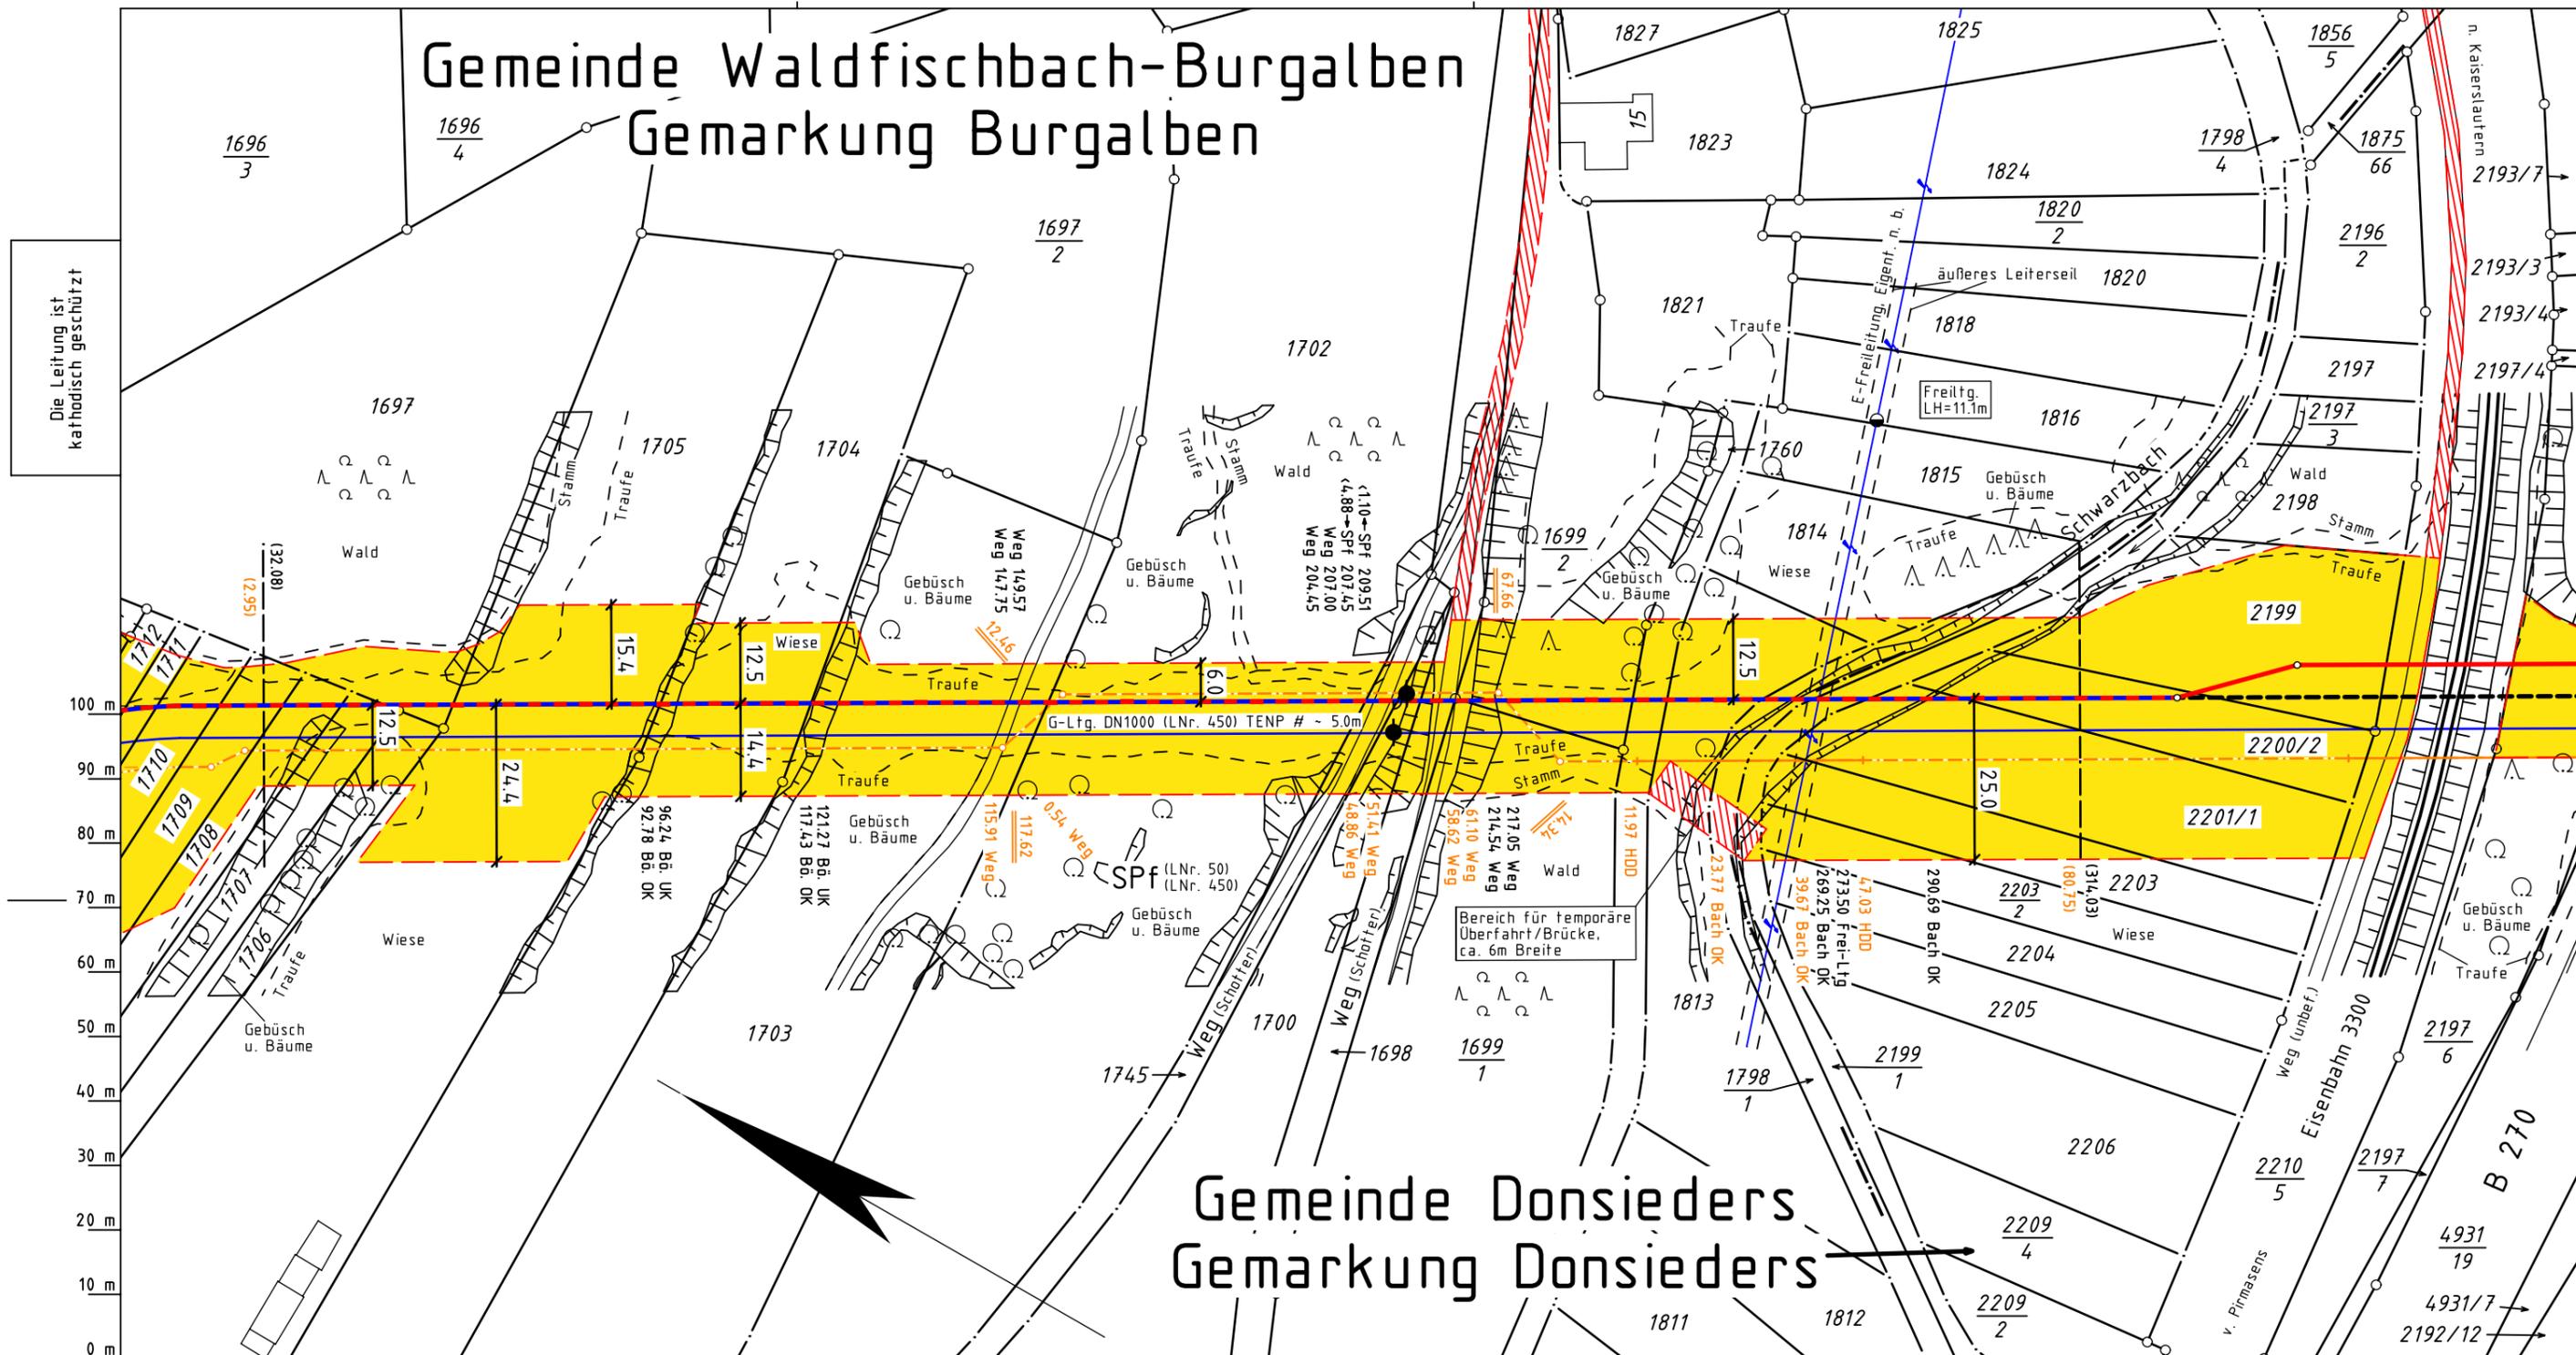

Die Leitung ist
kathodisch geschützt

Legende :

- geplante TENP III / Austausch in gleicher Trasse
- geplante TENP III / Neuverlegung
- Arbeitsstreifen
- Fremdleitung
- Grabenlose Neuverlegung LWL
- Kabelaufbau GasLINE
- Kabelaufbau GasLINE
- Darstellung der TS-Punkte mit Nr. und Winkel

**TS 56/1
12°34'**

Prüfungen: Trassierungsplan erstellt: März 2021, VB Kroll
geprüft: 19.03.2021, OGE / TPLP
freigegeben: 26.03.2021, OGE / TPLT

Parallel zur Ferngasleitung verläuft zugehöriges Betriebskabel
Deckung = Ltg. DN 1000

Rev.	Grund	Angef.	Gepr.	Freigeg.
10				
09				
08				
07				
06				
05				
04				
03				
02				
01	AS geän.	29.07.2022 VB Kroll	TPLP	TPLT

Auftragnehmer: **OGE** Vorhabenträger: **TRANS EUROPA NATURGAS PIPELINE**
Gesellschaft mbH & Co. KG

Leitung: Netzausbau TENP III Mittelbrunn - Klingenmünster
Gemarkung: Burgalben, Donsieders
Gemeinde: Waldfishbach-Burgalben, Donsieders
Kreis: Landkreis Südwestpfalz

Trassierungsplan

Diesem Plan liegen katasterliche Unterlagen zu Grunde Signaturen nach ZVAUT

Projektnummer TENP TN 19037	
Proj. Nr. OGE DP 20061	Leitungs-Nr. 050 000 000
Maßstab 1 : 1000	Blatt-Nr. G 3145 N 1

Katasteramt Westpfalz
Original-Maßstab Altkis

Anschl.-Blatt G 3144

Anschl.-Blatt G 3145A