

Legende

- - - - - Landesgrenze
- - - - - Reg.-Bez. Grenze
- - - - - Kreisgrenze
- - - - - Gemeindegrenze
- Umspannanlage (Bestand)
- Tragmast (vorhanden) mit Leitungssache
- Abspannmast (vorhanden) mit Leitungssache
- Tragmast (geplant) mit Leitungssache
- Abspannmast (geplant) mit Leitungssache
- □ — Gepl. Tragmast am Altstandort und gepl. Leitung in vorh. Achse
- □ — Gepl. Abspannmast am Altstandort und gepl. Leitung in vorh. Achse
- × □ × Abzubauender Tragmast und anzubauende Leitung
- × □ × Abzubauender Abspannmast und anzubauende Leitung
- Bewertungsbereich
- Einwirkungsbereich
- ◆ Maßgebliche Immissionsorte
- ◆ Lfd. Nummer der maßgeblichen Immissionsorte
- Dichte Bebauungsstruktur mit maßgeblichen Minimierungsorten
- Lfd. Nummer der maßgeblichen Minimierungsorte (ggf. Bezugspunkt oder repräsentativer Bezugspunkt)
- Maßgeblicher Minimierungsort innerhalb und außerhalb des Bewertungsbereichs
- Bezugspunkt
- Repräsentativer Bezugspunkt

Anlage 10.5.1		
Auslegungsvermerk der Gemeinde (Öffentlichkeitsbeteiligung § 43b EnWG)		
Der Plan hat ausgelegen in der Zeit	vom	20
	bis	20
in der Gemeinde		
Gemeinde	(Siegel)	
Planfeststellungsvermerk der Planfeststellungsbehörde		
Nach § 43b EnWG i.V.m. § 74 VwVfG planfestgestellt durch Beschluss	vom	20
Planfeststellungsbehörde	(Siegel)	
Auslegungsvermerk der Gemeinde (Planfeststellungsbeschluss und festgestellter Plan (§ 43b EnWG i.V.m. § 74 VwVfG))		
Der Planfeststellungsbeschluss und Ausfertigung des festgestellten Planes haben ausgelegen in der Zeit	vom	20
	bis	20
in der Gemeinde		
Gemeinde	(Siegel)	

Neubau der 110-/380-kV-Höchstspannungsfreileitung

Pkt. Metternich - Niederstedem, Bl. 4225

Abschnitt: Pkt. Wittlich Nord - Pkt. Wittlich
Abschnitt: Pkt. Wittlich - Pkt. Orenhofen

Demontage / Änderung der 220-kV-Höchstspannungsfreileitung

Niederstedem - Neuwied, Bl. 2409

Abschnitt: Niederstedem - Wengerohr


EMF Übersichtsplan

1 : 5000

Zur Plananfertigung verwendete DTK 5: 6232, 6234, 6434, 6236, 6436, 6438, 6636, 6638			Stand der Schutzausweisungen: 01/2017
Ausgabe:	28.02.2020	10:35:21	
Erstellt:	12.12.2016	14:37:15	
Inhalt:	Planung		

SPIE
 SPIE SAG GmbH

amprion
Amprion GmbH
B-LP / Betrieb / Projektierung
A-PS / Genehmigungen Leitungen Süd

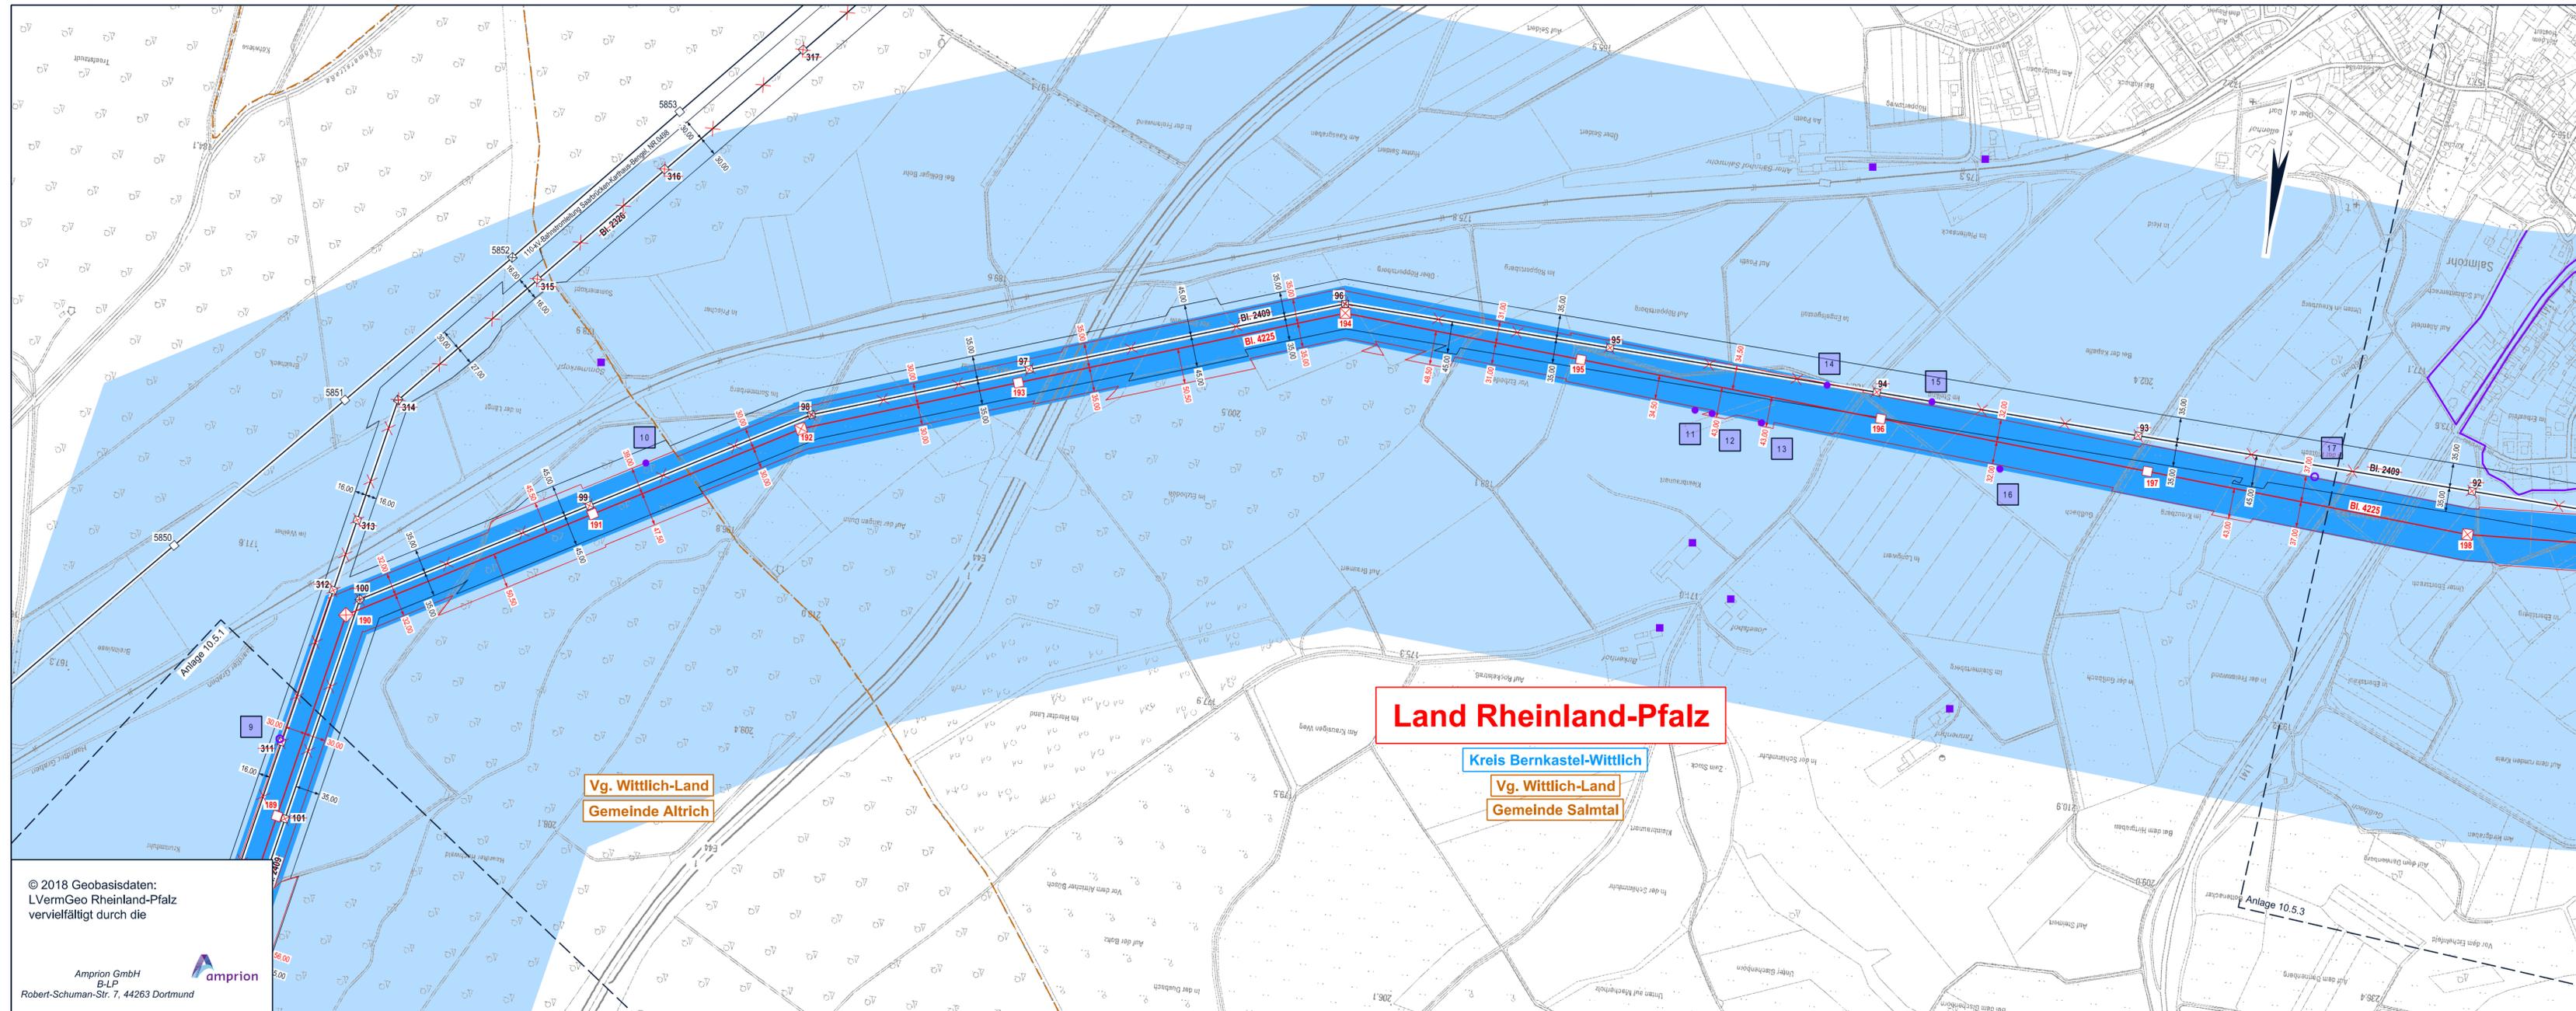

Legende

- Landesgrenze
- Reg.-Bez. Grenze
- Kreisgrenze
- Gemeindegrenze
- Umspannanlage (Bestand)
- Tragmast (vorhanden) mit Leitungssache
- Abspannmast (vorhanden) mit Leitungssache
- Tragmast (geplant) mit Leitungssache
- Abspannmast (geplant) mit Leitungssache
- Gepl. Tragmast am Altstandort und gepl. Leitung in vorh. Achse
- Gepl. Abspannmast am Altstandort und gepl. Leitung in vorh. Achse
- Abzubauender Tragmast und anzubauende Leitung
- Abzubauender Abspannmast und anzubauende Leitung
- Bewertungsbereich
- Einwirkungsbereich
- Maßgebliche Immissionsorte
- Lfd. Nummer der maßgeblichen Immissionsorte
- Dichte Bebauungsstruktur mit maßgeblichen Minimierungsorten
- Lfd. Nummer der maßgeblichen Minimierungsorte (ggf. Bezugspunkt oder repräsentativer Bezugspunkt)
- Maßgeblicher Minimierungsort innerhalb und außerhalb des Bewertungsbereichs
- Bezugspunkt
- Repräsentativer Bezugspunkt

Anlage 10.5.2		
Auslegungsvermerk der Gemeinde (Öffentlichkeitsbeteiligung § 43b EnWG)		
Der Plan hat ausgelegen in der Zeit	vom	20
	bis	20
In der Gemeinde		
Gemeinde		
Planfeststellungsvermerk der Planfeststellungsbehörde		
Nach § 43b EnWG i.V.m. § 74 VwVfG planfestgestellt durch Beschluss	vom	20
Planfeststellungsbehörde		
Auslegungsvermerk der Gemeinde (Planfeststellungsbeschluss und festgestellter Plan (§ 43b EnWG i.V.m. § 74 VwVfG))		
Der Planfeststellungsbeschluss und Ausfertigung des festgestellten Planes haben ausgelegen in der Zeit	vom	20
	bis	20
In der Gemeinde		
Gemeinde		

Neubau der 110-/380-kV-Höchstspannungsfreileitung **Pkt. Metternich - Niederstedem, BI. 4225** Abschnitt: Pkt. Wittlich - Pkt. Orenhofen

Demontage / Änderung der 220-kV-Höchstspannungsfreileitung **Niederstedem - Neuwied, BI. 2409** Abschnitt: Niederstedem - Wengerohr

EMF Übersichtsplan

1 : 5000


Zur Plananfertigung verwendete DTK 5: 6032, 6034, 6232, 6234, 6432, 6434		Stand der Schutzausweisungen: 01/2017
Ausgabe:	28.02.2020	10:35:21
Erstellt:	12.12.2016	14:13:15
Inhalt:	Planung	

© 2018 Geobasisdaten:
LVermGeo Rheinland-Pfalz
vervielfältigt durch die

Amprion GmbH
B-LP
Robert-Schuman-Str. 7, 44263 Dortmund

SPiE SAG GmbH

Amprion GmbH
B-LP / Betrieb / Projektierung
A-PS / Genehmigungen Leitungen Süd

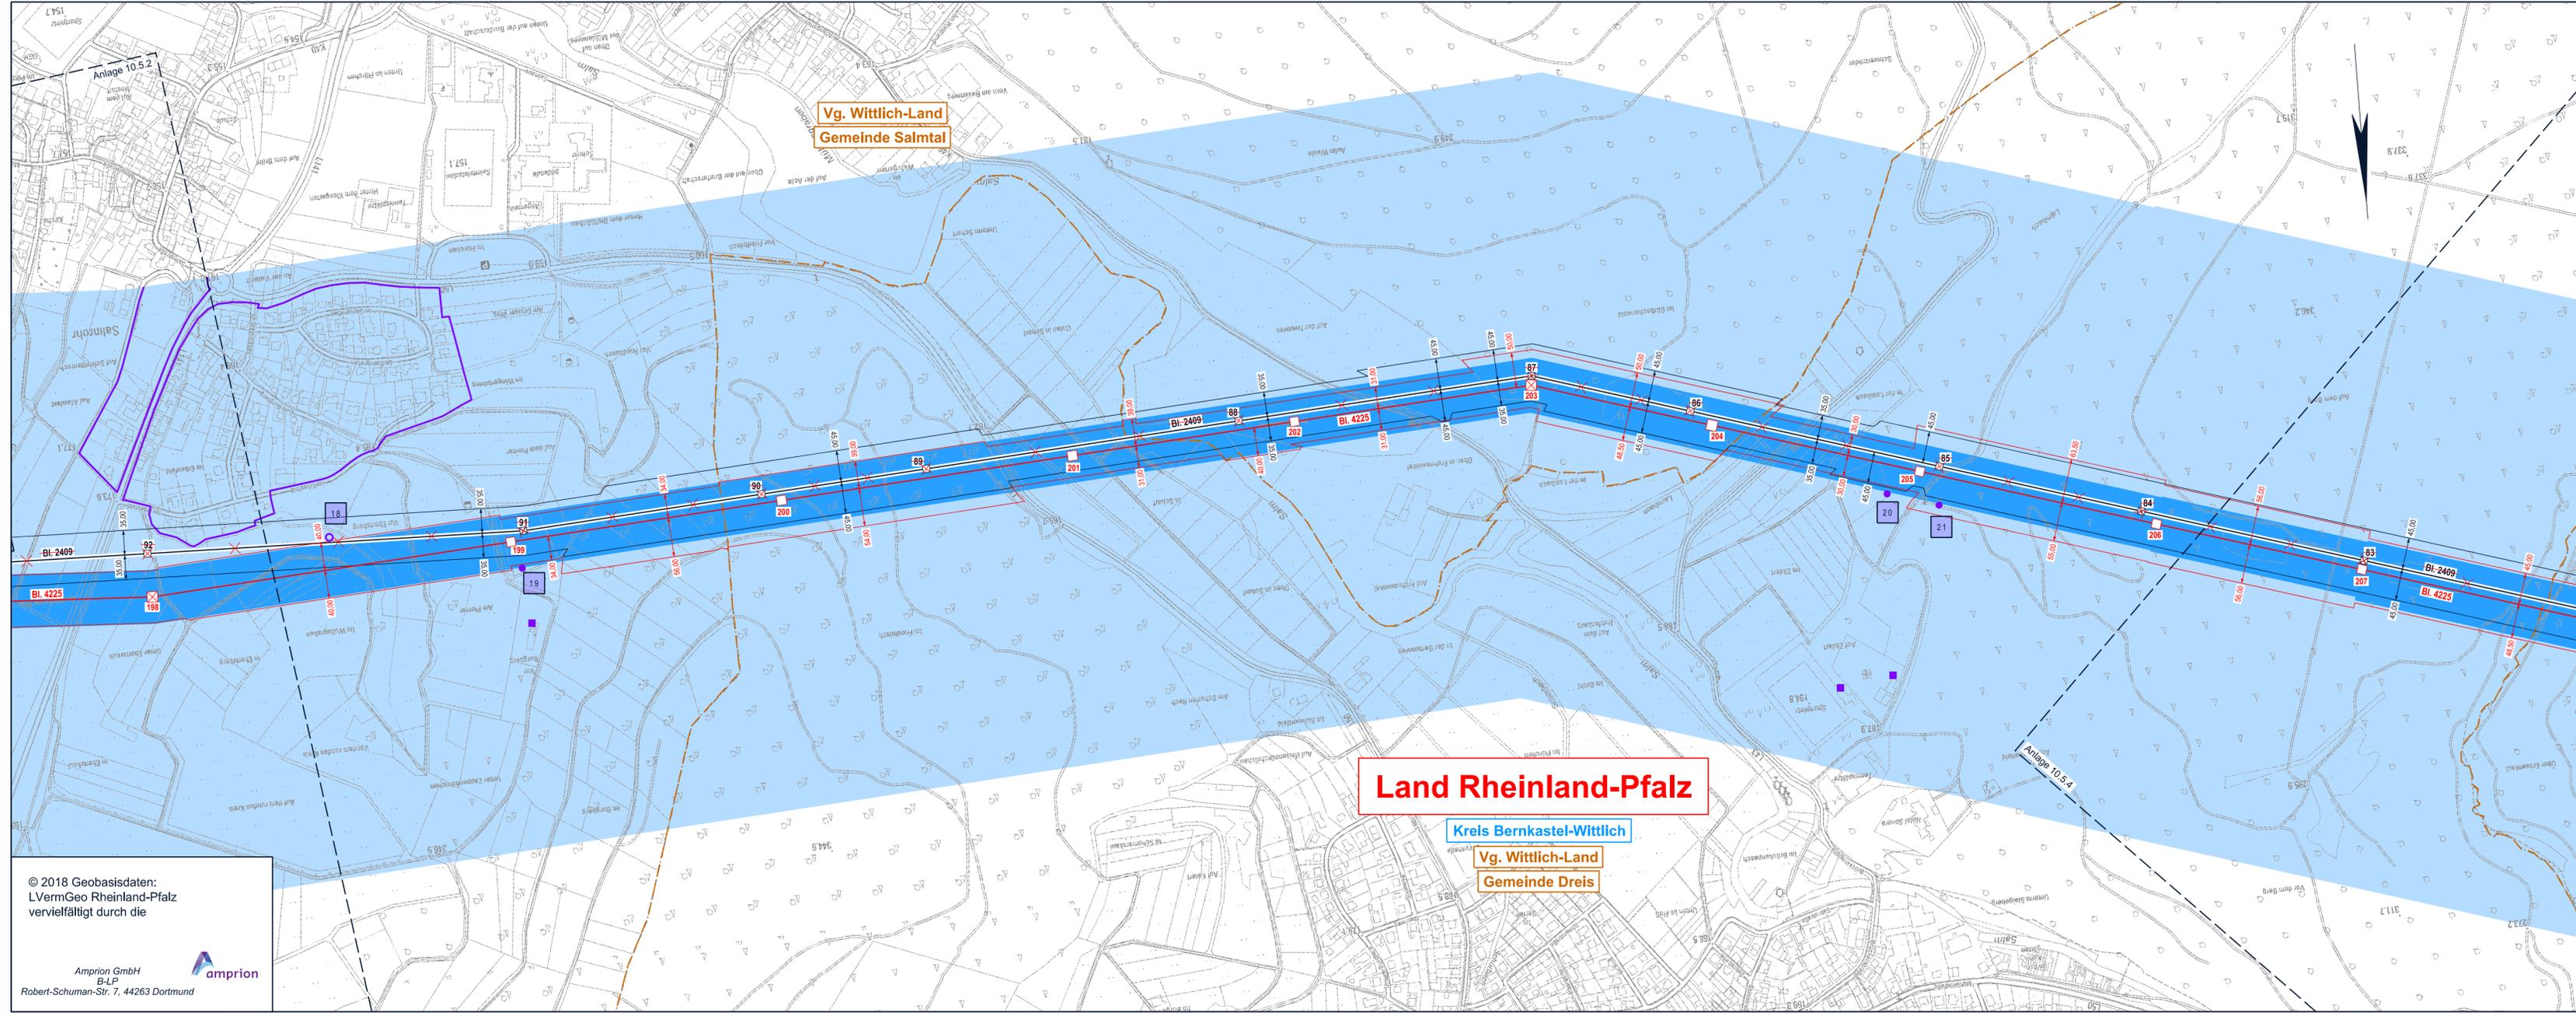

Legende

- Landesgrenze
- Reg.-Bez. Grenze
- Kreisgrenze
- Gemeindegrenze
- Umspannanlage (Bestand)
- Tragmast (vorhanden) mit Leitungssache
- Abspannmast (vorhanden) mit Leitungssache
- Tragmast (geplant) mit Leitungssache
- Abspannmast (geplant) mit Leitungssache
- Gepl. Tragmast am Allstandort und gepl. Leitung in vorh. Achse
- Gepl. Abspannmast am Allstandort und gepl. Leitung in vorh. Achse
- Abzubauender Tragmast und anzubauende Leitung
- Abzubauender Abspannmast und anzubauende Leitung
- Bewertungsbereich
- Einwirkungsbereich
- Maßgebliche Immissionsorte
- Lfd. Nummer der maßgeblichen Immissionsorte
- Dichte Bebauungsstruktur mit maßgeblichen Minimierungsorten
- Lfd. Nummer der maßgeblichen Minimierungsorte (ggf. Bezugspunkt oder repräsentativer Bezugspunkt)
- Maßgeblicher Minimierungsort innerhalb und außerhalb des Bewertungsbereichs
- Bezugspunkt
- Repräsentativer Bezugspunkt

Anlage 10.5.3		
Auslegungsvermerk der Gemeinde (Öffentlichkeitsbeteiligung § 43b EnWG)		
Der Plan hat ausgelegen in der Zeit	vom	20
	bis	20
In der Gemeinde		
Gemeinde		
Planfeststellungsvermerk der Planfeststellungsbehörde		
Nach § 43b EnWG i.V.m. § 74 VwVfG planfestgestellt durch Beschluss	vom	20
Planfeststellungsbehörde		
Auslegungsvermerk der Gemeinde (Planfeststellungsbeschluss und festgestellter Plan (§ 43b EnWG i.V.m. § 74 VwVfG))		
Der Planfeststellungsbeschluss und Ausfertigung des festgestellten Planes haben ausgelegen in der Zeit	vom	20
	bis	20
In der Gemeinde		
Gemeinde		

Neubau der 110-/380-kV-Höchstspannungsfreileitung **Pkt. Metternich - Niederstedem, BI. 4225** Abschnitt: Pkt. Wittlich - Pkt. Orenhofen

Demontage / Änderung der 220-kV-Höchstspannungsfreileitung **Niederstedem - Neuwied, BI. 2409** Abschnitt: Niederstedem - Wengerohr

EMF Übersichtsplan

1 : 5000


Zur Plananfertigung verwendete DTK 5: 5632, 5634, 5832, 5834, 6032, 6034		Stand der Schutzausweisungen: 01/2017
Ausgabe:	28.02.2020	10:35:21
Erstellt:	12.12.2016	14:13:15
Inhalt:	Planung	

© 2018 Geobasisdaten:
LVermGeo Rheinland-Pfalz
vervielfältigt durch die

Amprion GmbH
B-LP
Robert-Schuman-Str. 7, 44263 Dortmund

SPiE SAG GmbH

Amprion GmbH
B-LP / Betrieb / Projektierung
A-PS / Genehmigungen Leitungen Süd

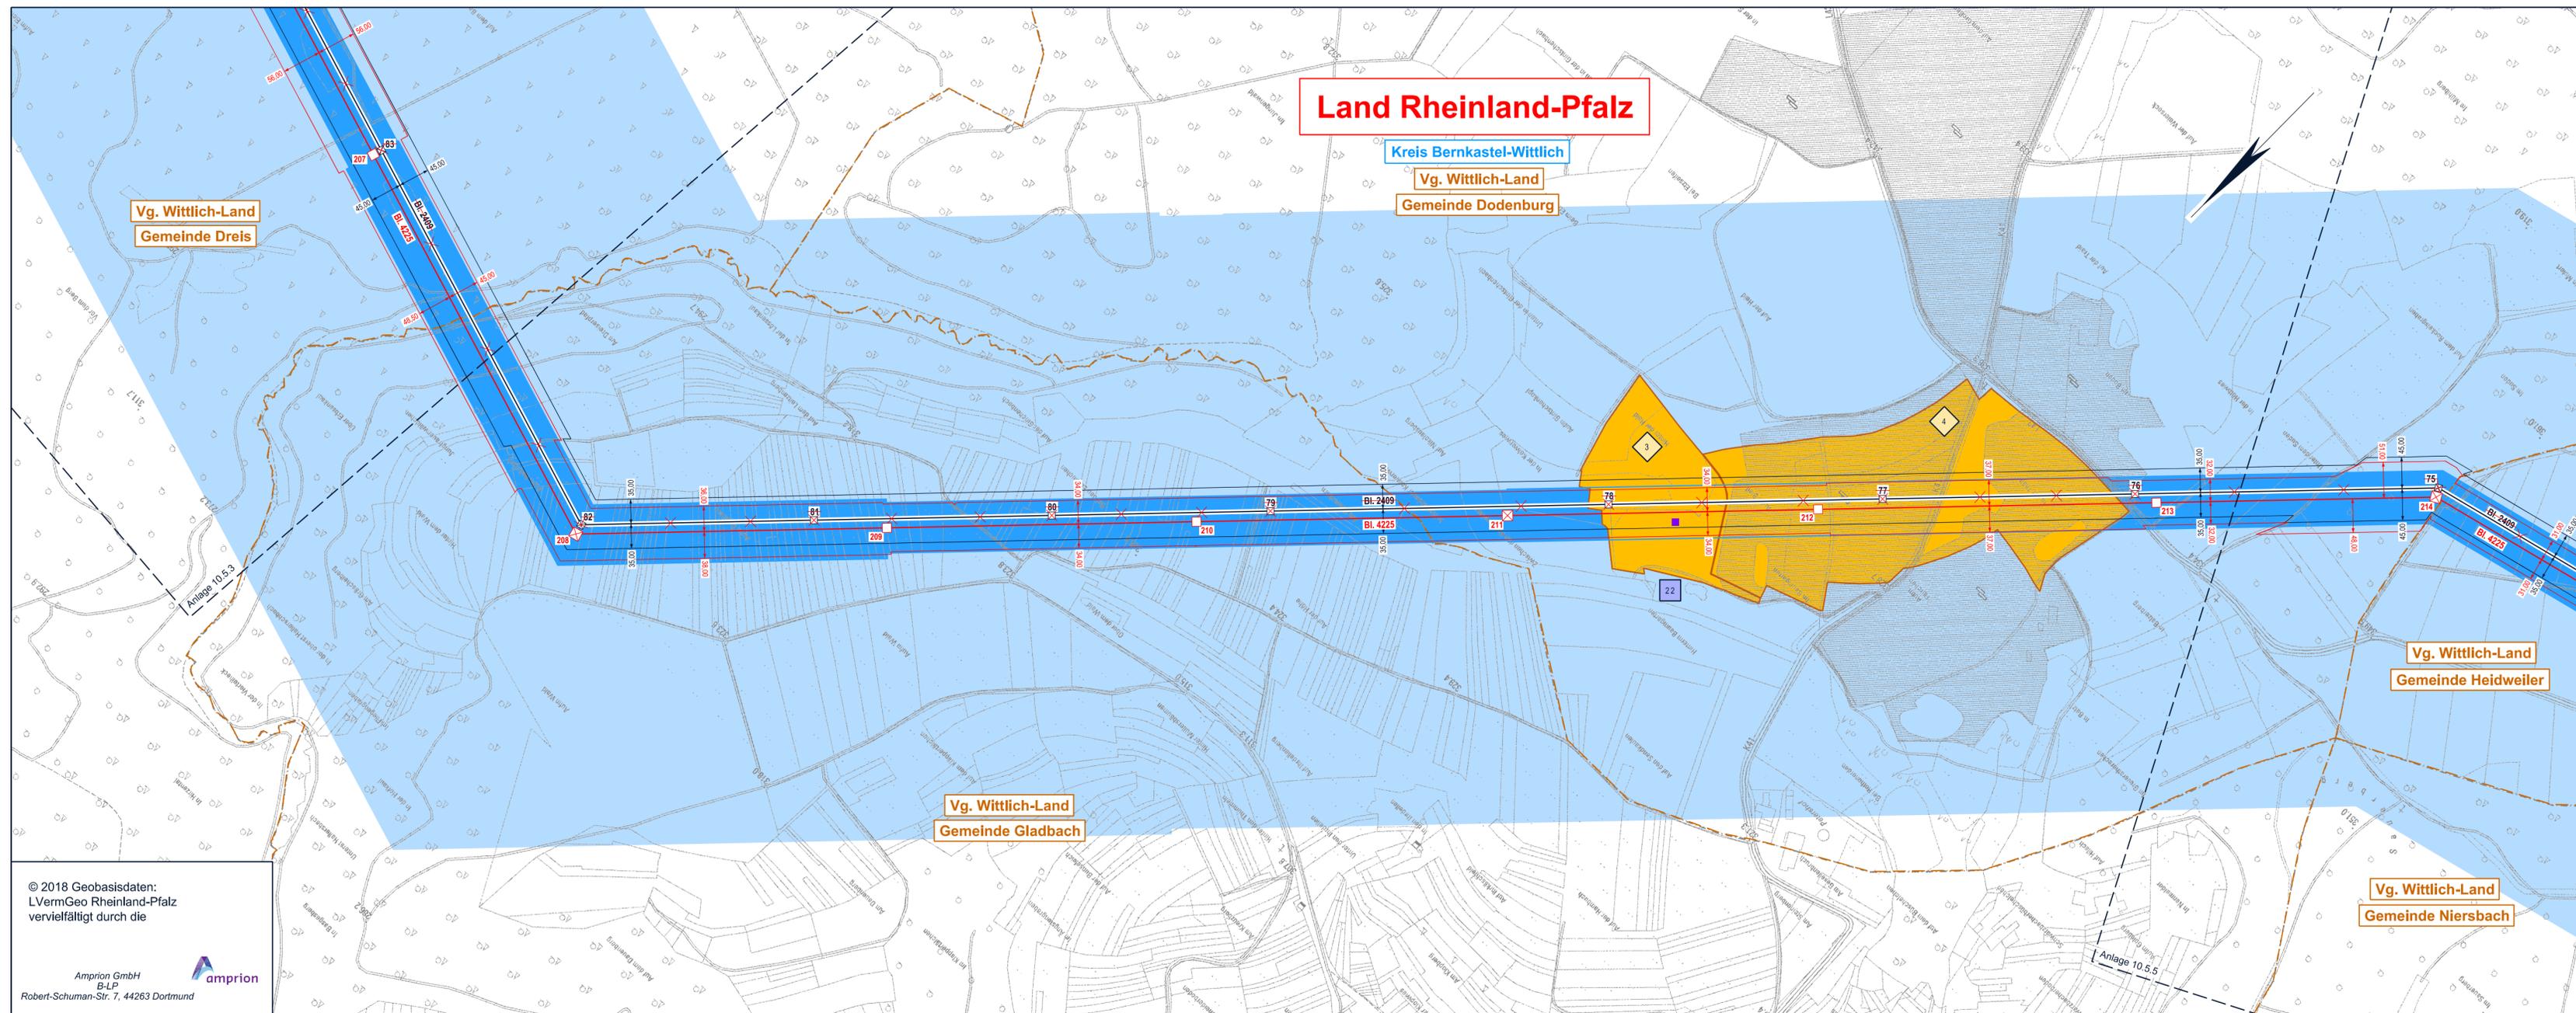

© 2018 Geobasisdaten:
LVermGeo Rheinland-Pfalz
vervielfältigt durch die

Amprion GmbH
B-LP
Robert-Schuman-Str. 7, 44263 Dortmund

Legende

- Landesgrenze
- Reg.-Bez. Grenze
- Kreisgrenze
- Gemeindegrenze
- Umspannanlage (Bestand)
- Tragmast (vorhanden) mit Leitungssache
- Abspannmast (vorhanden) mit Leitungssache
- Tragmast (geplant) mit Leitungssache
- Abspannmast (geplant) mit Leitungssache
- Gepl. Tragmast am Altstandort und gepl. Leitung in vorh. Achse
- Gepl. Abspannmast am Altstandort und gepl. Leitung in vorh. Achse
- Abzubauender Tragmast und anzubauende Leitung
- Abzubauender Abspannmast und anzubauende Leitung
- Bewertungsbereich
- Einwirkungsbereich
- Maßgebliche Immissionsorte
- Lfd. Nummer der maßgeblichen Immissionsorte
- Dichte Bebauungsstruktur mit maßgeblichen Minimierungsorten
- Lfd. Nummer der maßgeblichen Minimierungsorte (ggf. Bezugspunkt oder repräsentativer Bezugspunkt)
- Maßgeblicher Minimierungsort innerhalb und außerhalb des Bewertungsbereichs
- Bezugspunkt
- Repräsentativer Bezugspunkt

Anlage 10.5.4

Auslegungsvermerk der Gemeinde (Öffentlichkeitsbeteiligung § 43b EnWG)
Der Plan hat ausgelegen in der Zeit

vom	20
bis	20

in der Gemeinde

Gemeinde

Planfeststellungsvermerk der Planfeststellungsbehörde
Nach § 43b EnWG i.V.m. § 74 VwVfG planfestgestellt durch Beschluss

vom	20
-----------	---------

Planfeststellungsbehörde

Auslegungsvermerk der Gemeinde (Planfeststellungsbeschluss und festgestellter Plan (§ 43b EnWG i.V.m. § 74 VwVfG))
Der Planfeststellungsbeschluss und Ausfertigung des festgestellten Planes haben ausgelegen in der Zeit

vom	20
bis	20

in der Gemeinde

Gemeinde

Neubau der 110-/380-kV-Höchstspannungsfreileitung **Pkt. Metternich - Niederstedem, BI. 4225** Abschnitt: Pkt. Wittlich - Pkt. Orenhofen


Demontage / Änderung der 220-kV-Höchstspannungsfreileitung **Niederstedem - Neuwied, BI. 2409** Abschnitt: Niederstedem - Wengerohr

EMF Übersichtsplan 1 : 5000

Zur Plananfertigung verwendete DTK 5: 5430, 5432, 5630, 5632, 5634, 5632

Stand der Schutzausweisungen:	01/2017
-------------------------------	---------

<table border="1"> <tr> <td>Ausgabe:</td> <td>28.02.2020</td> <td>10:35:21</td> </tr> <tr> <td>Erstellt:</td> <td>12.12.2016</td> <td>14:07:15</td> </tr> <tr> <td>Inhalt:</td> <td colspan="2">Planung</td> </tr> </table>	Ausgabe:	28.02.2020	10:35:21	Erstellt:	12.12.2016	14:07:15	Inhalt:	Planung		<p>SPiE SAG GmbH</p>	<p>Amprion GmbH B-LP / Betrieb / Projektierung A-PS / Genehmigungen Leitungen Süd</p>
Ausgabe:	28.02.2020	10:35:21									
Erstellt:	12.12.2016	14:07:15									
Inhalt:	Planung										

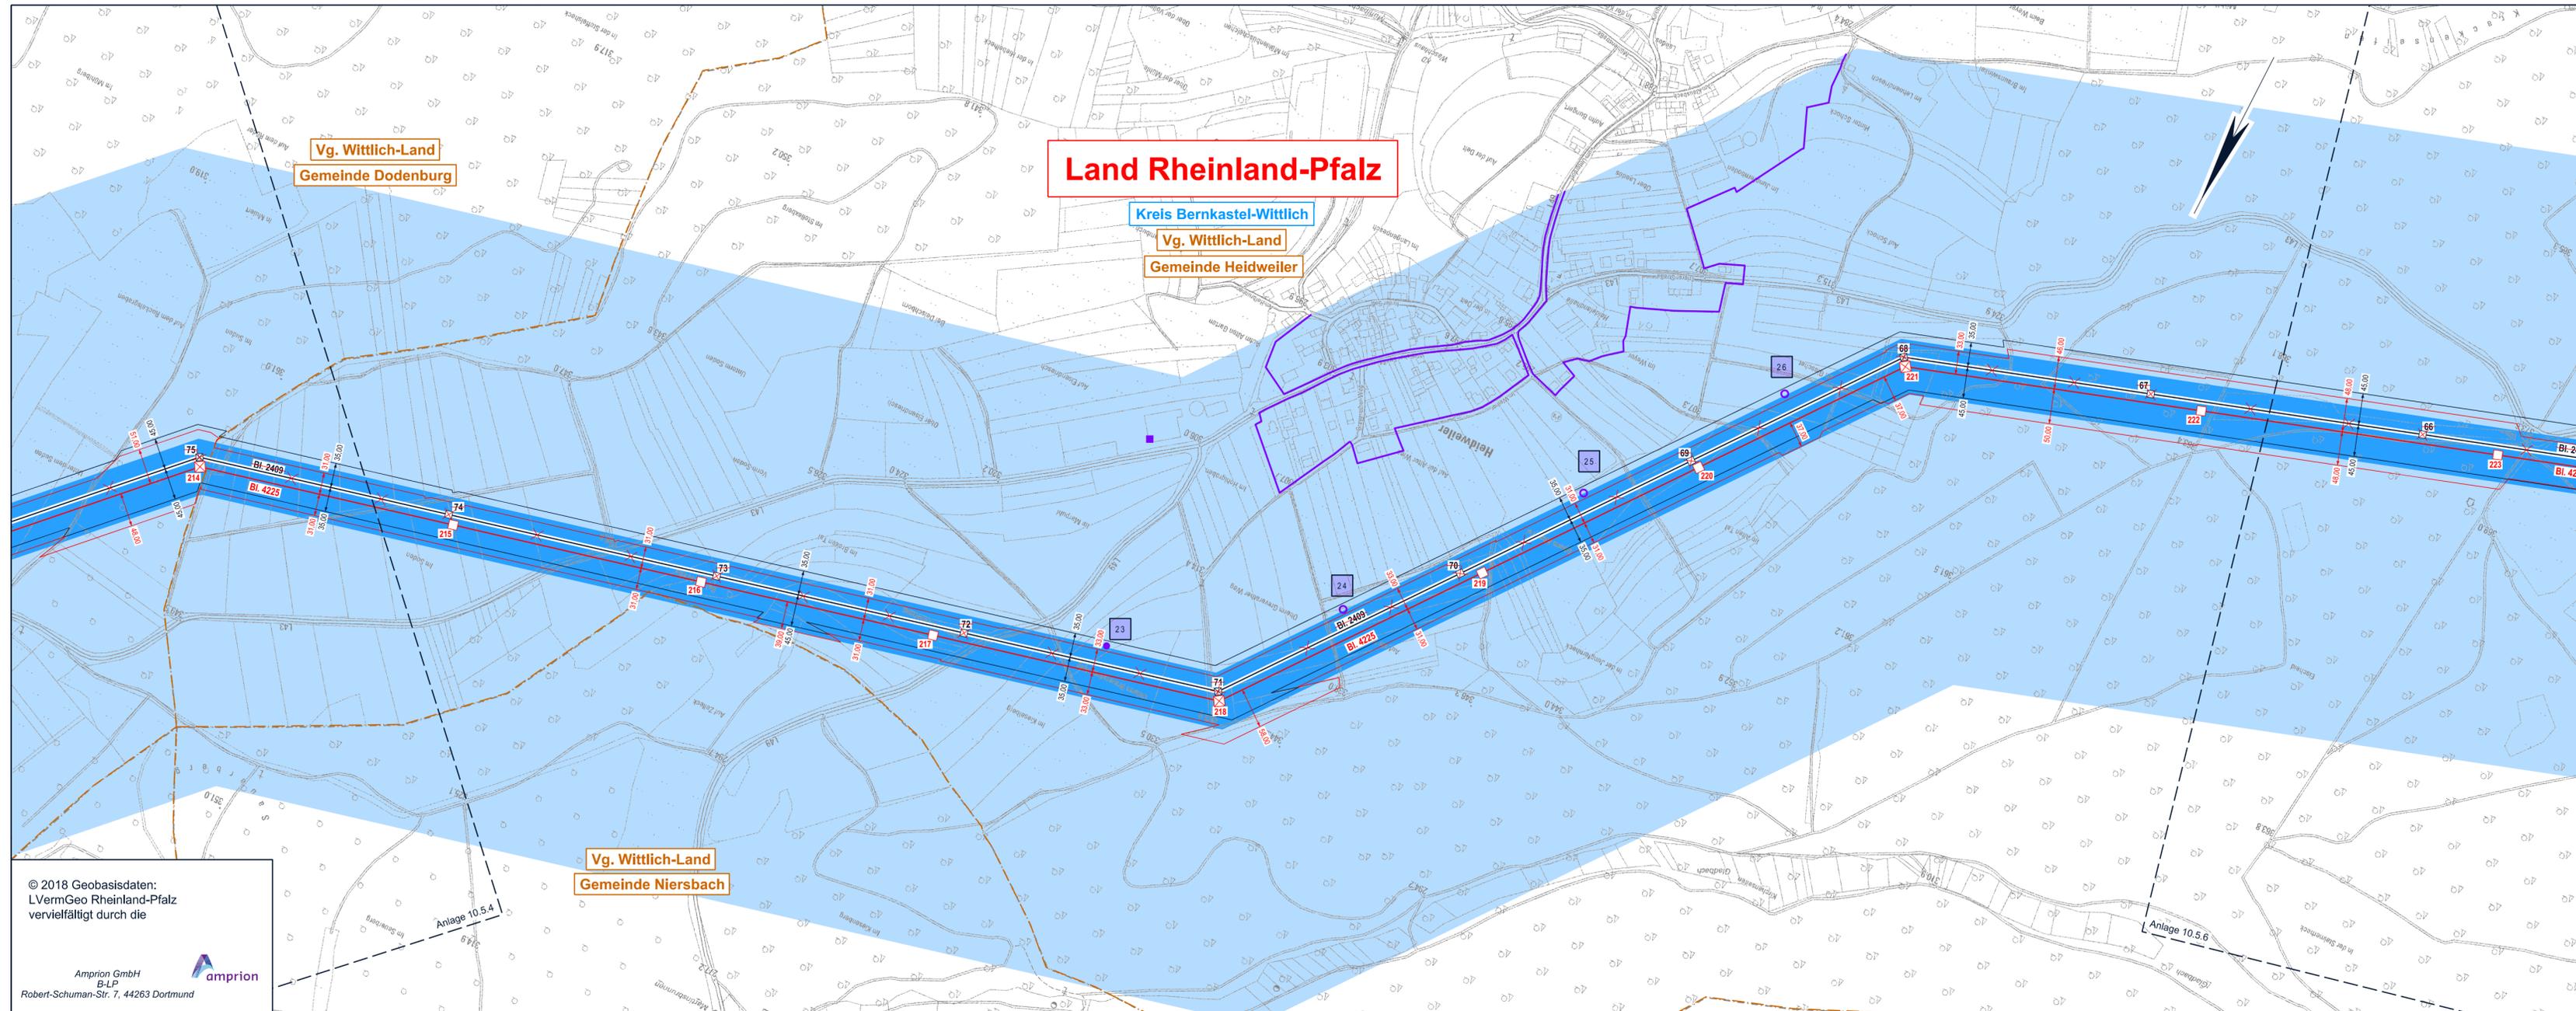

- ### Legende
- Landesgrenze
 - Reg.-Bez. Grenze
 - Kreisgrenze
 - Gemeindegrenze
 - Umspannanlage (Bestand)
 - Tragmast (vorhanden) mit Leitungssache
 - Abspannmast (vorhanden) mit Leitungssache
 - Tragmast (geplant) mit Leitungssache
 - Abspannmast (geplant) mit Leitungssache
 - Gepl. Tragmast am Altstandort und gepl. Leitung in vorh. Achse
 - Gepl. Abspannmast am Altstandort und gepl. Leitung in vorh. Achse
 - Abzubauender Tragmast und anzubauende Leitung
 - Abzubauender Abspannmast und anzubauende Leitung
 - Bewertungsbereich
 - Einwirkungsbereich
 - Maßgebliche Immissionsorte
 - Lfd. Nummer der maßgeblichen Immissionsorte
 - Dichte Bebauungsstruktur mit maßgeblichen Minimierungsorten
 - Lfd. Nummer der maßgeblichen Minimierungsorte (ggf. Bezugspunkt oder repräsentativer Bezugspunkt)
 - Maßgeblicher Minimierungsort innerhalb und außerhalb des Bewertungsbereichs
 - Bezugspunkt
 - Repräsentativer Bezugspunkt

Anlage 10.5.5

Auslegungsvermerk der Gemeinde (Öffentlichkeitsbeteiligung § 43b EnWG)
 Der Plan hat ausgelegen in der Zeit vom 20 bis 20

In der Gemeinde

Gemeinde (Siegel)

Planfeststellungsvermerk der Planfeststellungsbehörde
 Nach § 43b EnWG i.V.m. § 74 VwVfG planfestgestellt durch Beschluss vom 20

Planfeststellungsbehörde (Siegel)

Auslegungsvermerk der Gemeinde (Planfeststellungsbeschluss und festgestellter Plan (§ 43b EnWG i.V.m. § 74 VwVfG))
 Der Planfeststellungsbeschluss und Ausfertigung des festgestellten Planes haben ausgelegen in der Zeit vom 20 bis 20

In der Gemeinde

Gemeinde (Siegel)

Neubau der 110-/380-kV-Höchstspannungsfreileitung **Pkt. Metternich - Niederstedem, BI. 4225** Abschnitt: Pkt. Wittlich - Pkt. Orenhofen

Demontage / Änderung der 220-kV-Höchstspannungsfreileitung **Niederstedem - Neuwied, BI. 2409** Abschnitt: Niederstedem - Wengerohr

EMF Übersichtsplan 1 : 5000

Zur Plananfertigung verwendete DTK 5: 5030, 5228, 5230, 5430, 5432 Stand der Schutzausweisungen: 01/2017


Ausgabe:	28.02.2020	10:35:21
Erstellt:	12.12.2016	14:05:15
Inhalt:	Planung	

SPIE
 SPIE SAG GmbH

amprion
Amprion GmbH
B-LP / Betrieb / Projektierung
A-PS / Genehmigungen Leitungen Süd

© 2018 Geobasisdaten:
 LVermGeo Rheinland-Pfalz
 vervielfältigt durch die

Amprion GmbH
 B-LP
 Robert-Schuman-Str. 7, 44263 Dortmund

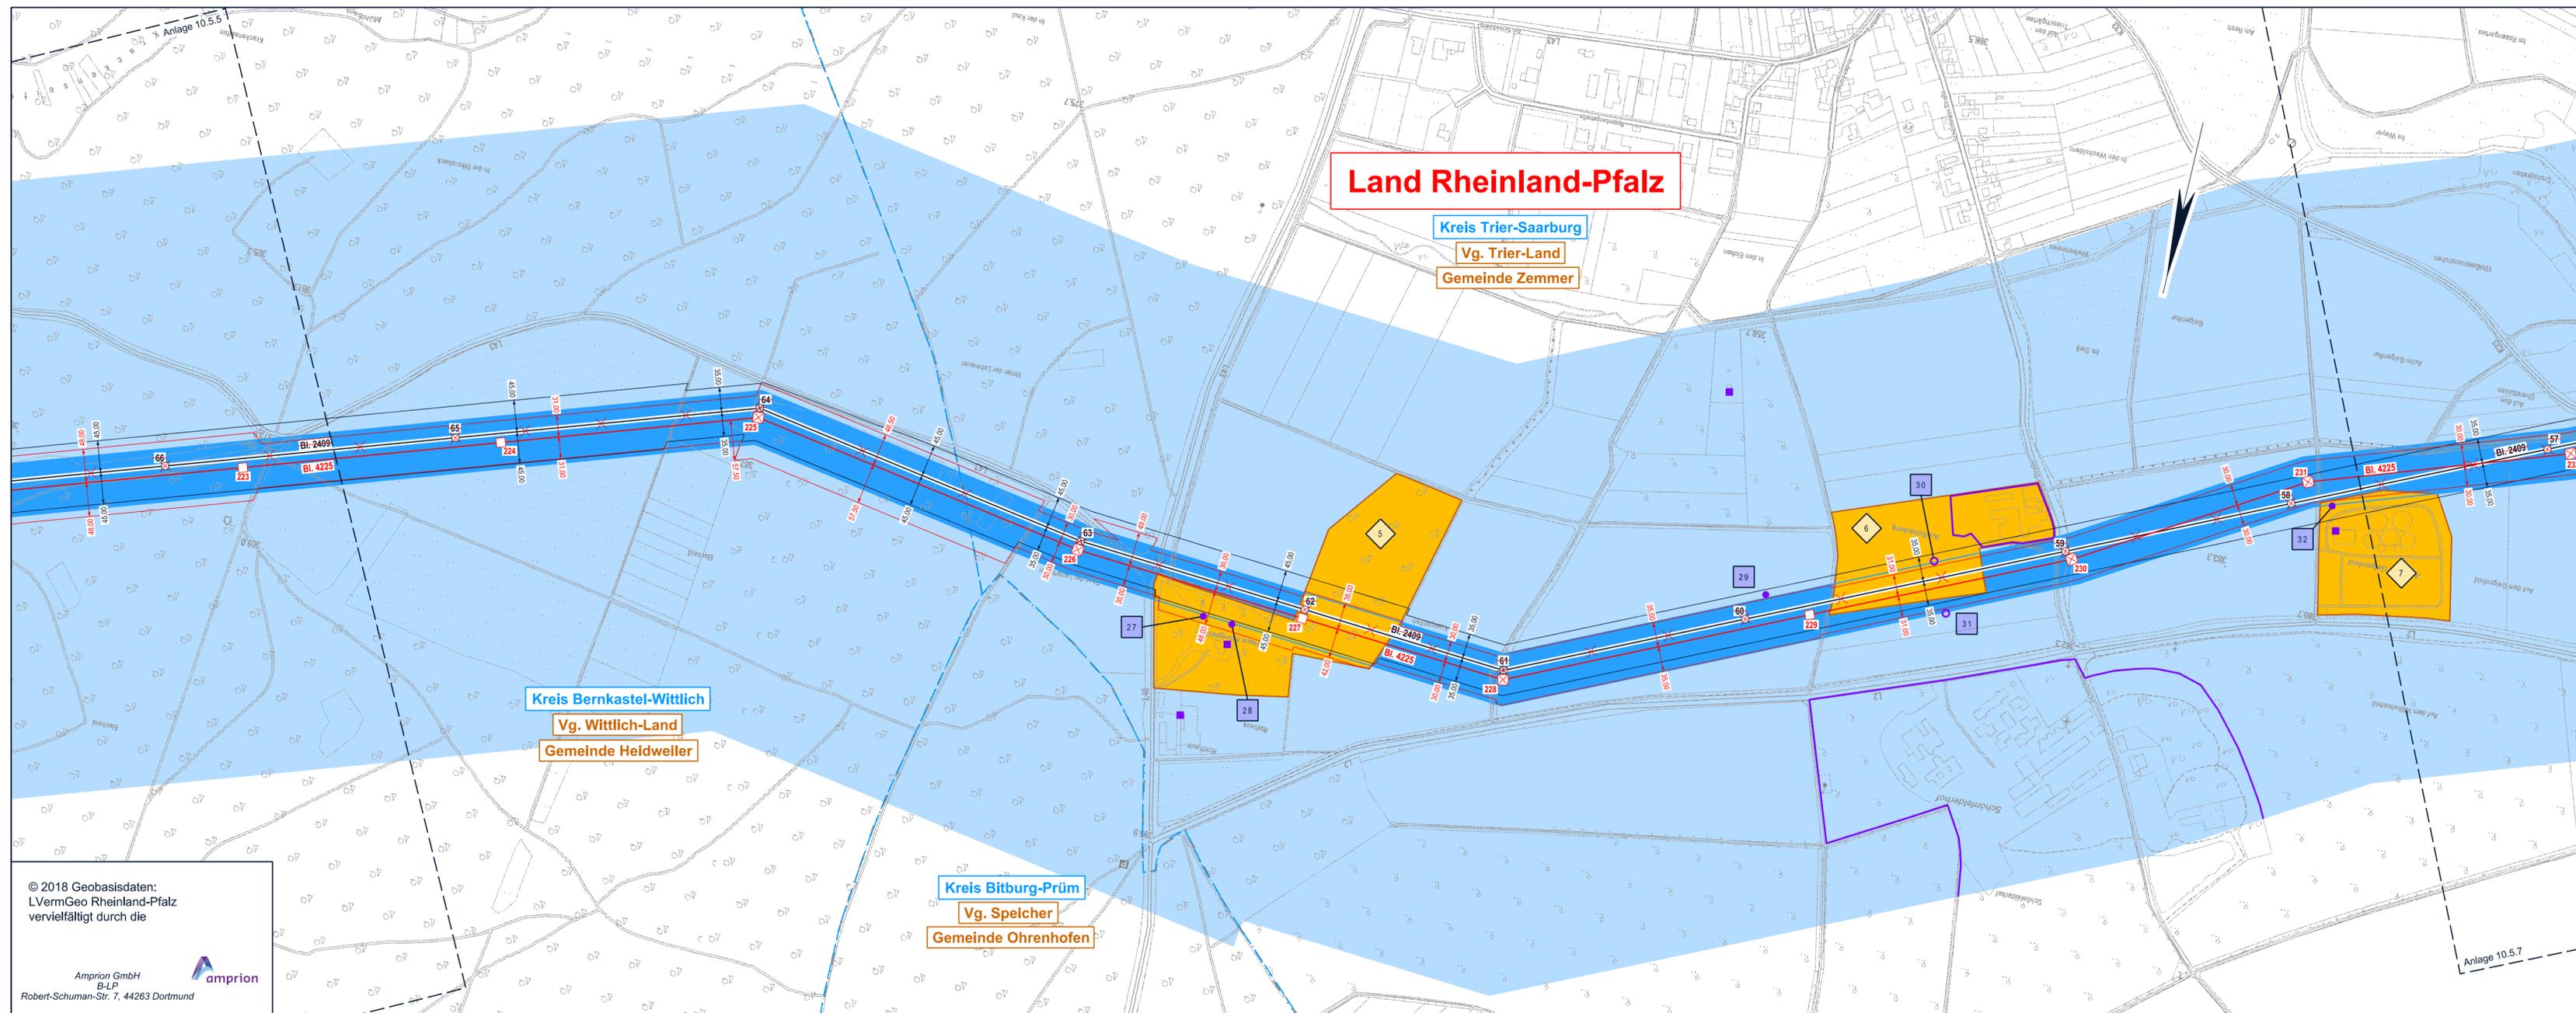

Land Rheinland-Pfalz

Kreis Trier-Saarburg
Vg. Trier-Land
Gemeinde Ziemmer

Kreis Bernkastel-Wittlich
Vg. Wittlich-Land
Gemeinde Heidweiler

Kreis Bittburg-Prüm
Vg. Speicher
Gemeinde Orenhofen

Legende

- Landesgrenze
- Reg.-Bez. Grenze
- Kreisgrenze
- Gemeindegrenze
- Umspannanlage (Bestand)
- Tragmast (vorhanden) mit Leitungssache
- Abspannmast (vorhanden) mit Leitungssache
- Tragmast (geplant) mit Leitungssache
- Abspannmast (geplant) mit Leitungssache
- Gepl. Tragmast am Altstandort und gepl. Leitung in vorh. Achse
- Gepl. Abspannmast am Altstandort und gepl. Leitung in vorh. Achse
- Abzubauen der Tragmast und anzubauende Leitung
- Abzubauen der Abspannmast und anzubauende Leitung
- Bewertungsbereich
- Einwirkungsbereich
- Maßgebliche Immissionsorte
- Lfd. Nummer der maßgeblichen Immissionsorte
- Dichte Bebauungsstruktur mit maßgeblichen Minimierungsorten
- Lfd. Nummer der maßgeblichen Minimierungsorte (ggf. Bezugspunkt oder repräsentativer Bezugspunkt)
- Maßgeblicher Minimierungsort innerhalb und außerhalb des Bewertungsbereichs
- Bezugspunkt
- Repräsentativer Bezugspunkt

Anlage 10.5.6

Auslegungsvermerk der Gemeinde (Öffentlichkeitsbeteiligung § 43b EnWG)
 Der Plan hat ausgelegen in der Zeit vom 20 bis 20

Gemeinde
 Siegel

Planfeststellungsvermerk der Planfeststellungsbehörde
 Nach § 43b EnWG i.V.m. § 74 VwVfG planfestgestellt durch Beschluss vom 20

Planfeststellungsbehörde
 Siegel

Auslegungsvermerk der Gemeinde (Planfeststellungsbeschluss und festgestellter Plan (§ 43b EnWG i.V.m. § 74 VwVfG))
 Der Planfeststellungsbeschluss und Ausfertigung des festgestellten Planes haben ausgelegen in der Zeit vom 20 bis 20

Gemeinde
 Siegel


Neubau der 110-/380-kV-Höchstspannungsfreileitung Pkt. Metternich - Niederstedem, BI. 4225
 Abschnitt: Pkt. Wittlich - Pkt. Orenhofen

Demontage / Änderung der 220-kV-Höchstspannungsfreileitung Niederstedem - Neuwied, BI. 2409
 Abschnitt: Niederstedem - Wengerohr

EMF Übersichtsplan 1 : 5000

Zur Plananfertigung verwendete DTK 5: 4828, 4830, 5028, 5030, 5228, 5230		Stand der Schutzausweisung: 01/2017
Ausgabe:	28.02.2020	10:35:21
Erstellt:	12.12.2016	14:01:15
Inhalt:	Planung	

© 2018 Geobasisdaten: LVermGeo Rheinland-Pfalz vervielfältigt durch die
 Amprion GmbH B-LP Robert-Schuman-Str. 7, 44263 Dortmund

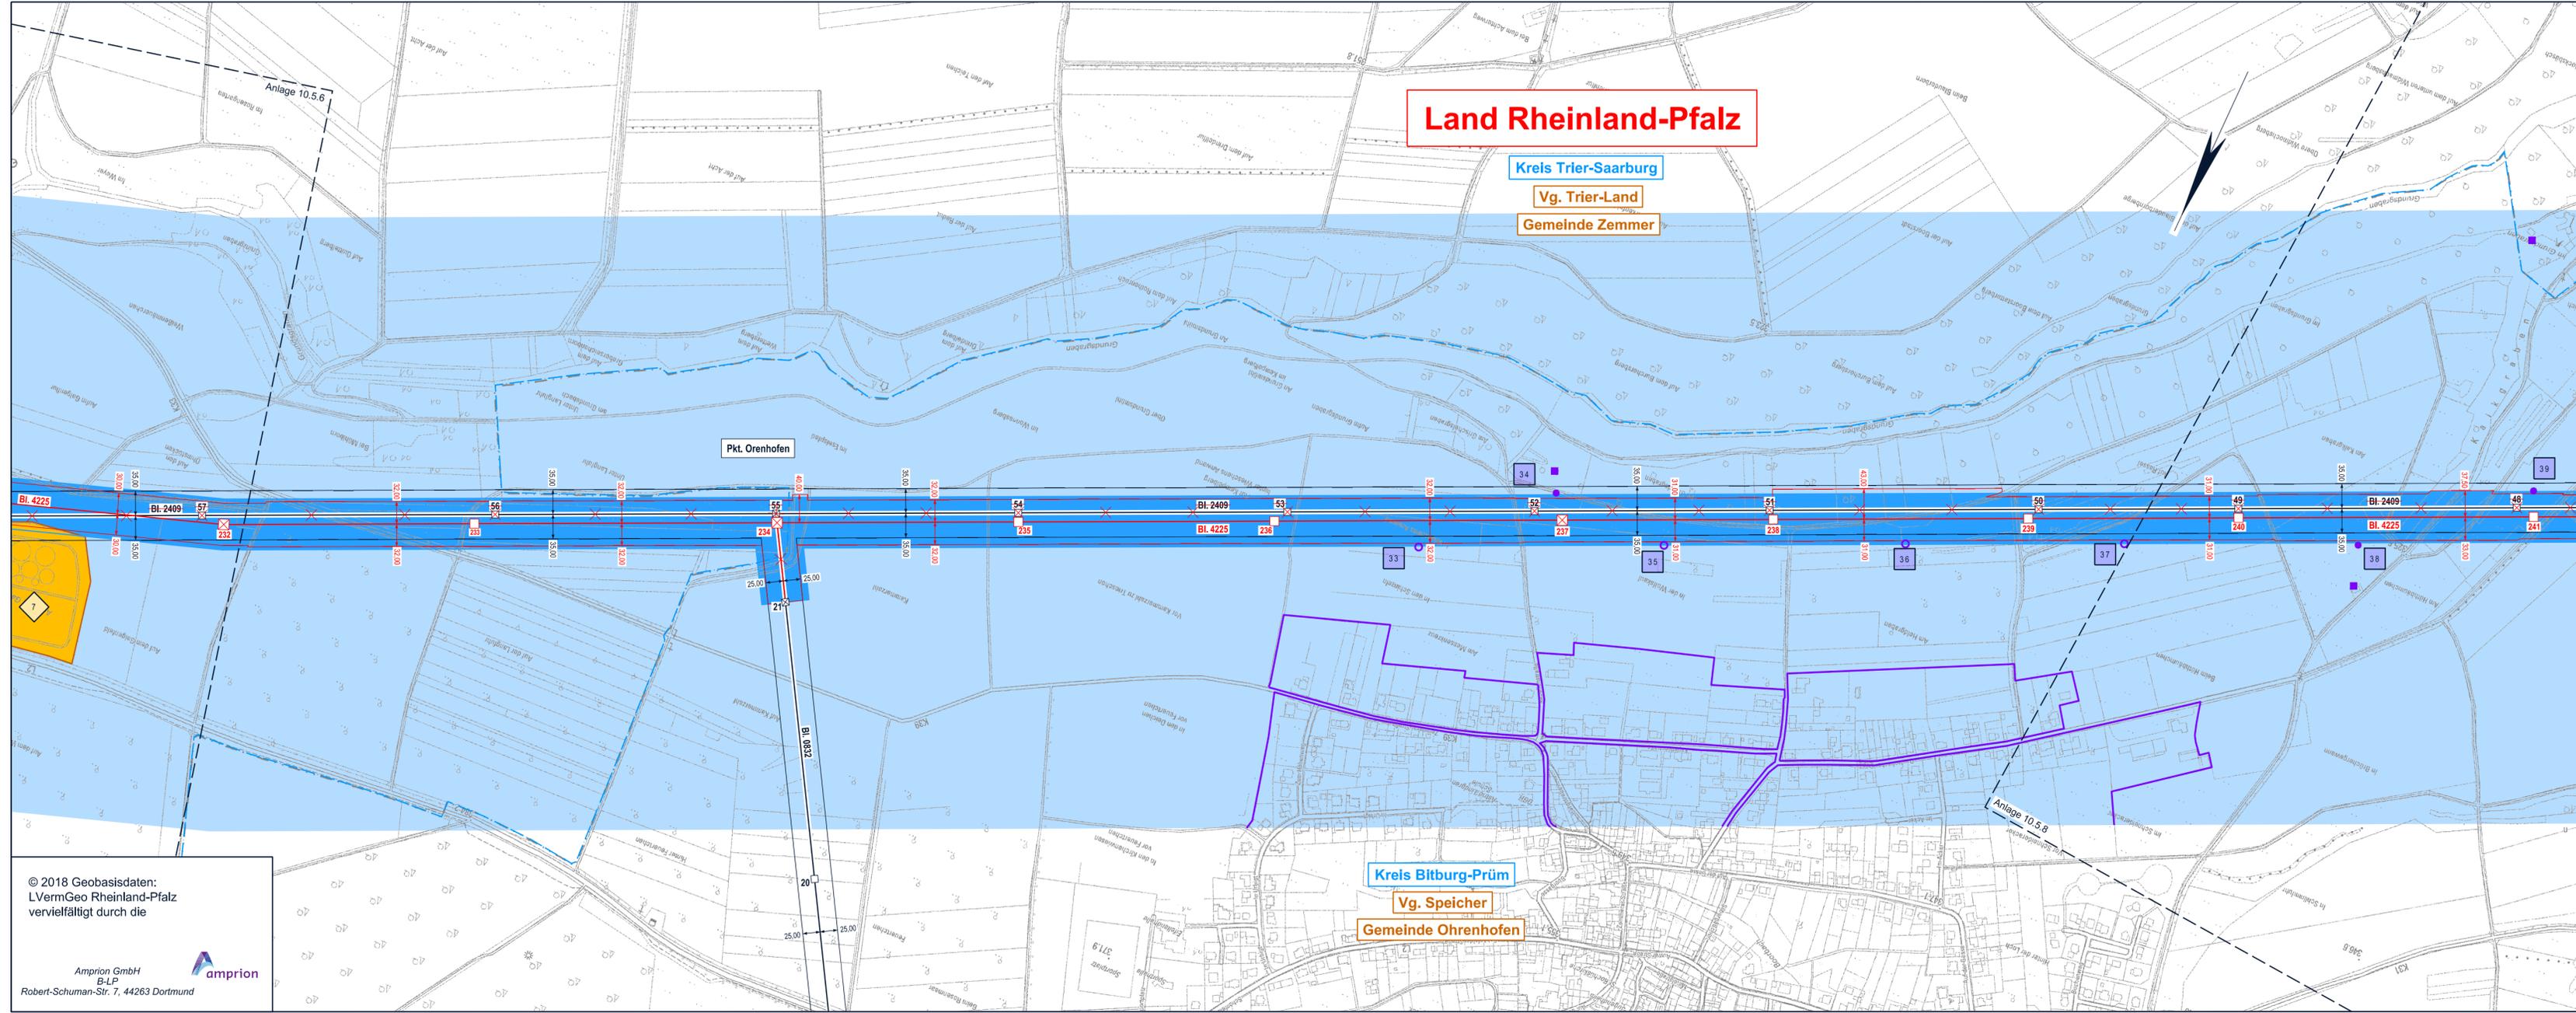

Legende

- Landesgrenze
- Reg.-Bez. Grenze
- Kreisgrenze
- Gemeindegrenze
- Umspannanlage (Bestand)
- Tragmast (vorhanden) mit Leitungssache
- Abspannmast (vorhanden) mit Leitungssache
- Tragmast (geplant) mit Leitungssache
- Abspannmast (geplant) mit Leitungssache
- Gepl. Tragmast am Altstandort und gepl. Leitung in vorh. Achse
- Gepl. Abspannmast am Altstandort und gepl. Leitung in vorh. Achse
- Abzubauender Tragmast und anzubauende Leitung
- Abzubauender Abspannmast und anzubauende Leitung
- Bewertungsbereich
- Einwirkungsbereich
- Maßgebliche Immissionsorte
- Lfd. Nummer der maßgeblichen Immissionsorte
- Dichte Bebauungsstruktur mit maßgeblichen Minimierungsorten
- Lfd. Nummer der maßgeblichen Minimierungsorte (ggf. Bezugspunkt oder repräsentativer Bezugspunkt)
- Maßgeblicher Minimierungsort innerhalb und außerhalb des Bewertungsbereichs
- Bezugspunkt
- Repräsentativer Bezugspunkt

Anlage 10.5.7		
Auslegungsvermerk der Gemeinde (Öffentlichkeitsbeteiligung § 43b EnWG)		
Der Plan hat ausgelegen in der Zeit	vom	20
	bis	20
In der Gemeinde		
Gemeinde		
Planfeststellungsvermerk der Planfeststellungsbehörde		
Nach § 43b EnWG i.V.m. § 74 VwVfG planfestgestellt durch Beschluss	vom	20
Planfeststellungsbehörde		
Auslegungsvermerk der Gemeinde (Planfeststellungsbeschluss und festgestellter Plan (§ 43b EnWG i.V.m. § 74 VwVfG))		
Der Planfeststellungsbeschluss und Ausfertigung des festgestellten Planes haben ausgelegen in der Zeit	vom	20
	bis	20
In der Gemeinde		
Gemeinde		

Neubau der 110-/380-kV-Höchstspannungsfreileitung Pkt. Metternich - Niederstedem, BL. 4225

Abschnitt: Pkt. Wittlich - Pkt. Orenhofen
Abschnitt: Pkt. Orenhofen - Pkt. Meckel

Demontage / Änderung der 220-kV-Höchstspannungsfreileitung Niederstedem - Neuwied, BL. 2409

Abschnitt: Niederstedem - Wengerohr

EMF Übersichtsplan

1 : 5000


Zur Plananfertigung verwendete DTK 5: 4426, 4228, 4626, 4628, 4828, 4830

Stand der Schutzausweisungen:	01/2017
Ausgabe:	28.02.2020 10:35:21
Erstellt:	12.12.2016 13:55:15
Inhalt:	Planung

SPiE SAG GmbH | amprion GmbH B-LP / Betrieb / Projektierung A-PS / Genehmigungen Leitungen Süd

© 2018 Geobasisdaten:
LVermGeo Rheinland-Pfalz
vervielfältigt durch die

Amprion GmbH
B-LP
Robert-Schuman-Str. 7, 44263 Dortmund

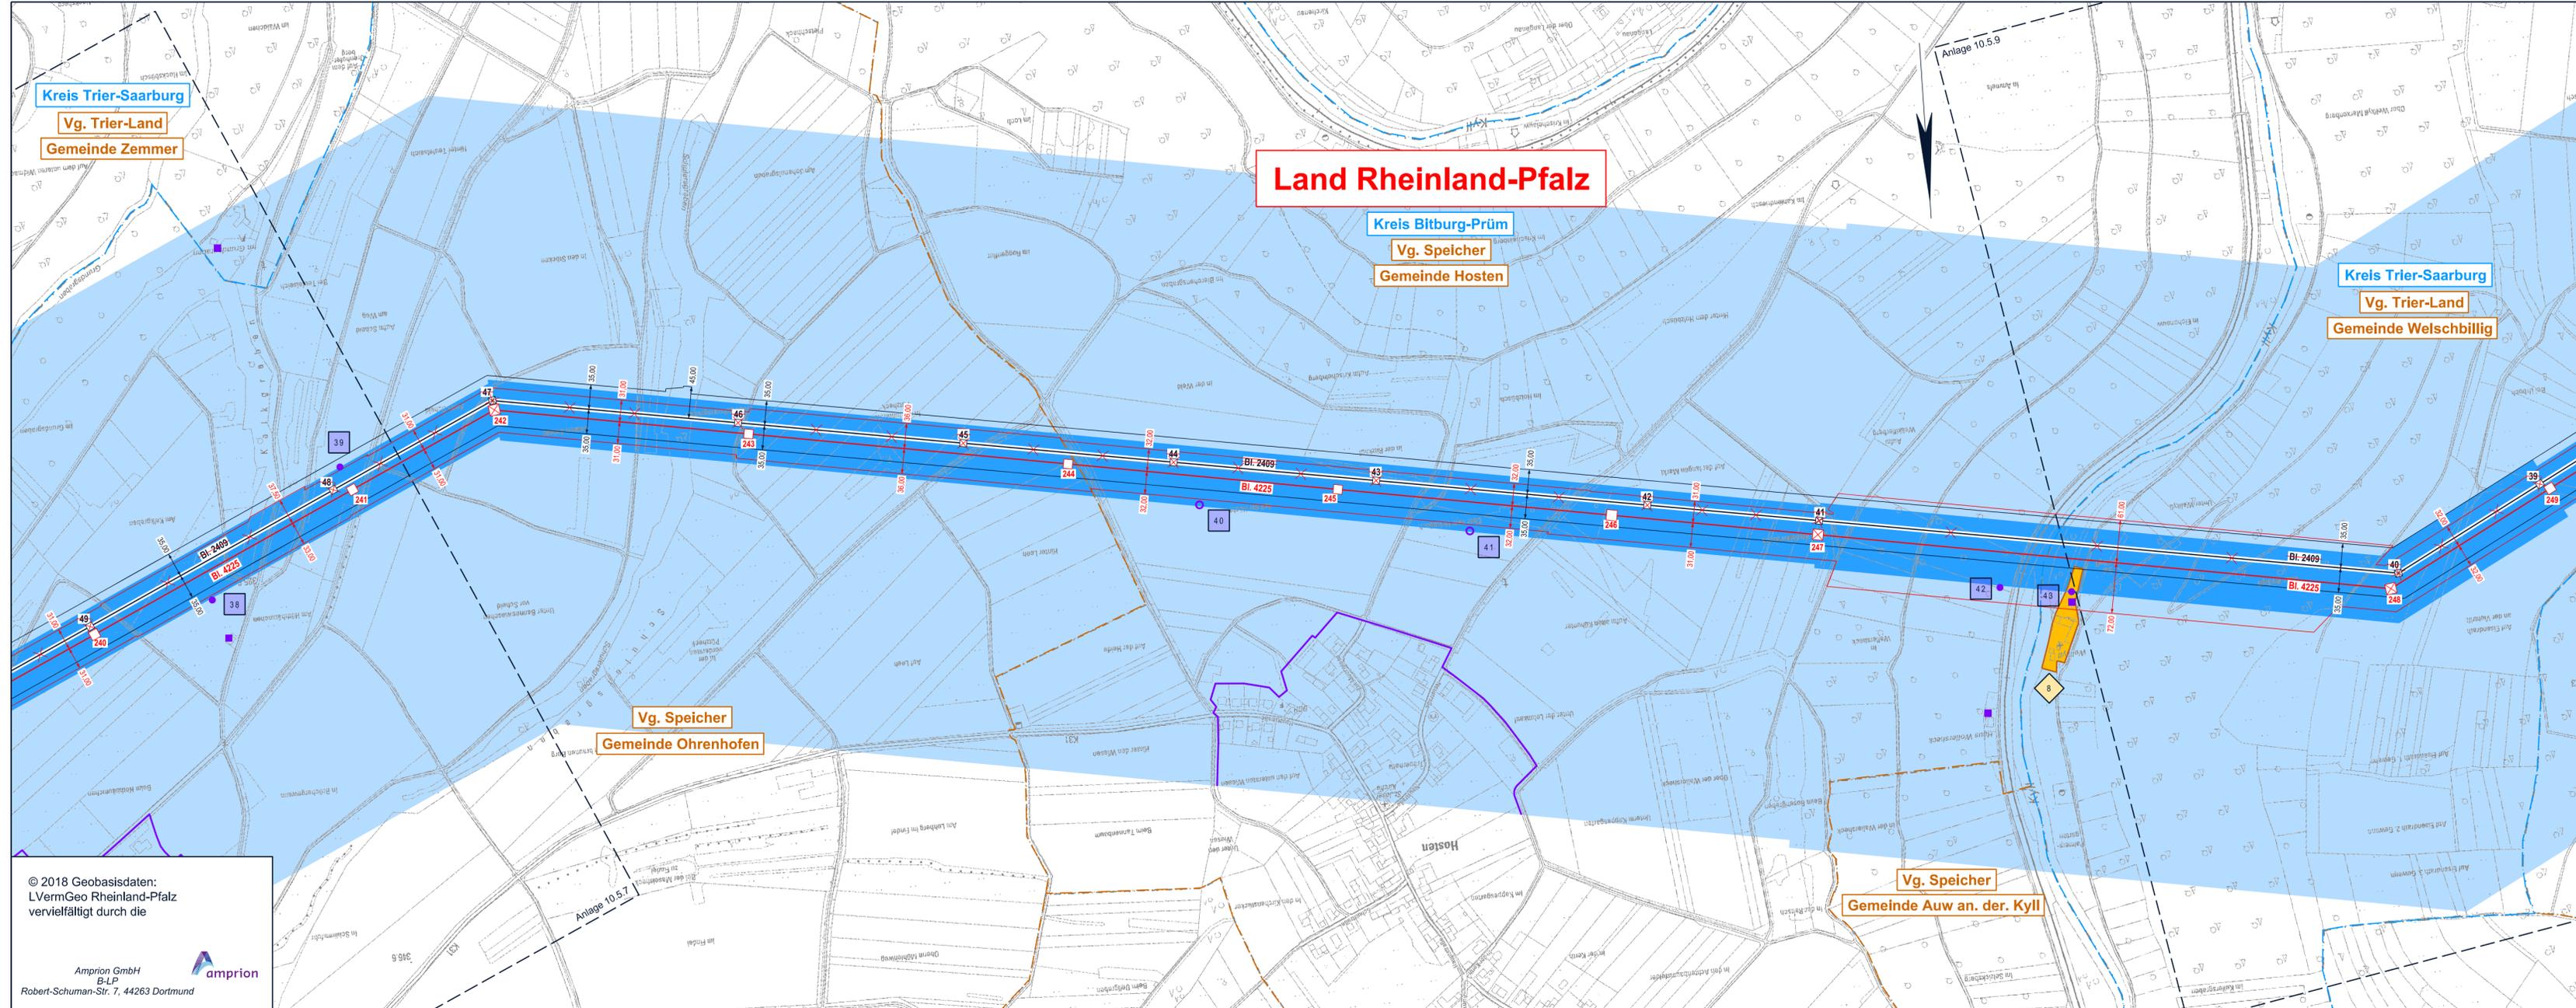

Legende

- Landesgrenze
- Reg.-Bez. Grenze
- Kreisgrenze
- Gemeindegrenze
- Umspannanlage (Bestand)
- Tragmast (vorhanden) mit Leitungssache
- Abspannmast (vorhanden) mit Leitungssache
- Tragmast (geplant) mit Leitungssache
- Abspannmast (geplant) mit Leitungssache
- Gepl. Tragmast am Altstandort und gepl. Leitung in vorh. Achse
- Gepl. Abspannmast am Altstandort und gepl. Leitung in vorh. Achse
- Abzubauender Tragmast und anzubauende Leitung
- Abzubauender Abspannmast und anzubauende Leitung
- Bewertungsbereich
- Einwirkungsbereich
- Maßgebliche Immissionsorte
- Lfd. Nummer der maßgeblichen Immissionsorte
- Dichte Bebauungsstruktur mit maßgeblichen Minimierungsorten
- Lfd. Nummer der maßgeblichen Minimierungsorte (ggf. Bezugspunkt oder repräsentativer Bezugspunkt)
- Maßgeblicher Minimierungsort innerhalb und außerhalb des Bewertungsbereichs
- Bezugspunkt
- Repräsentativer Bezugspunkt

© 2018 Geobasisdaten:
LVermGeo Rheinland-Pfalz
vervielfältigt durch die
Amprion GmbH
B-LP
Robert-Schuman-Str. 7, 44263 Dortmund

Anlage 10.5.8

Auslegungsvermerk der Gemeinde
(Öffentlichkeitsbeteiligung § 43b EnWG)
Der Plan hat ausgelegen in der Zeit

vom	20
bis	20

In der Gemeinde

Gemeinde

(Siegel)

Planfeststellungsvermerk der Planfeststellungsbehörde
Nach § 43b EnWG i.V.m. § 74 VwVfG planfestgestellt durch Beschluss

vom	20
-----------	---------

Planfeststellungsbehörde

(Siegel)

Auslegungsvermerk der Gemeinde
(Planfeststellungsbeschluss und festgestellter Plan (§ 43b EnWG i.V.m. § 74 VwVfG))
Der Planfeststellungsbeschluss und Ausfertigung des festgestellten Planes
haben ausgelegen in der Zeit

vom	20
bis	20

In der Gemeinde

Gemeinde

(Siegel)

Neubau der 110-/380-kV-Höchstspannungsfreileitung Pkt. Metternich - Niederstedem, Bl. 4225

Abschnitt: Pkt. Orenhofen - Pkt. Meckel

Demontage / Änderung der 220-kV-Höchstspannungsfreileitung Niederstedem - Neuwied, Bl. 2409

Abschnitt: Niederstedem - Wengerohr

EMF Übersichtsplan 1 : 5000


Zur Plananfertigung verwendete DTK 5: 4226, 4228, 4426, 4428, 4626, 4628

Stand der Schutzausweisungen: 01/2017

Ausgabe:	28.02.2020	10:35:21
Erstellt:	12.12.2016	09:20:15
Inhalt:	Planung	

SPiE
SPiE SAG GmbH

amprion
Amprion GmbH
B-LP / Betrieb / Projektierung
A-PS / Genehmigungen Leitungen Süd

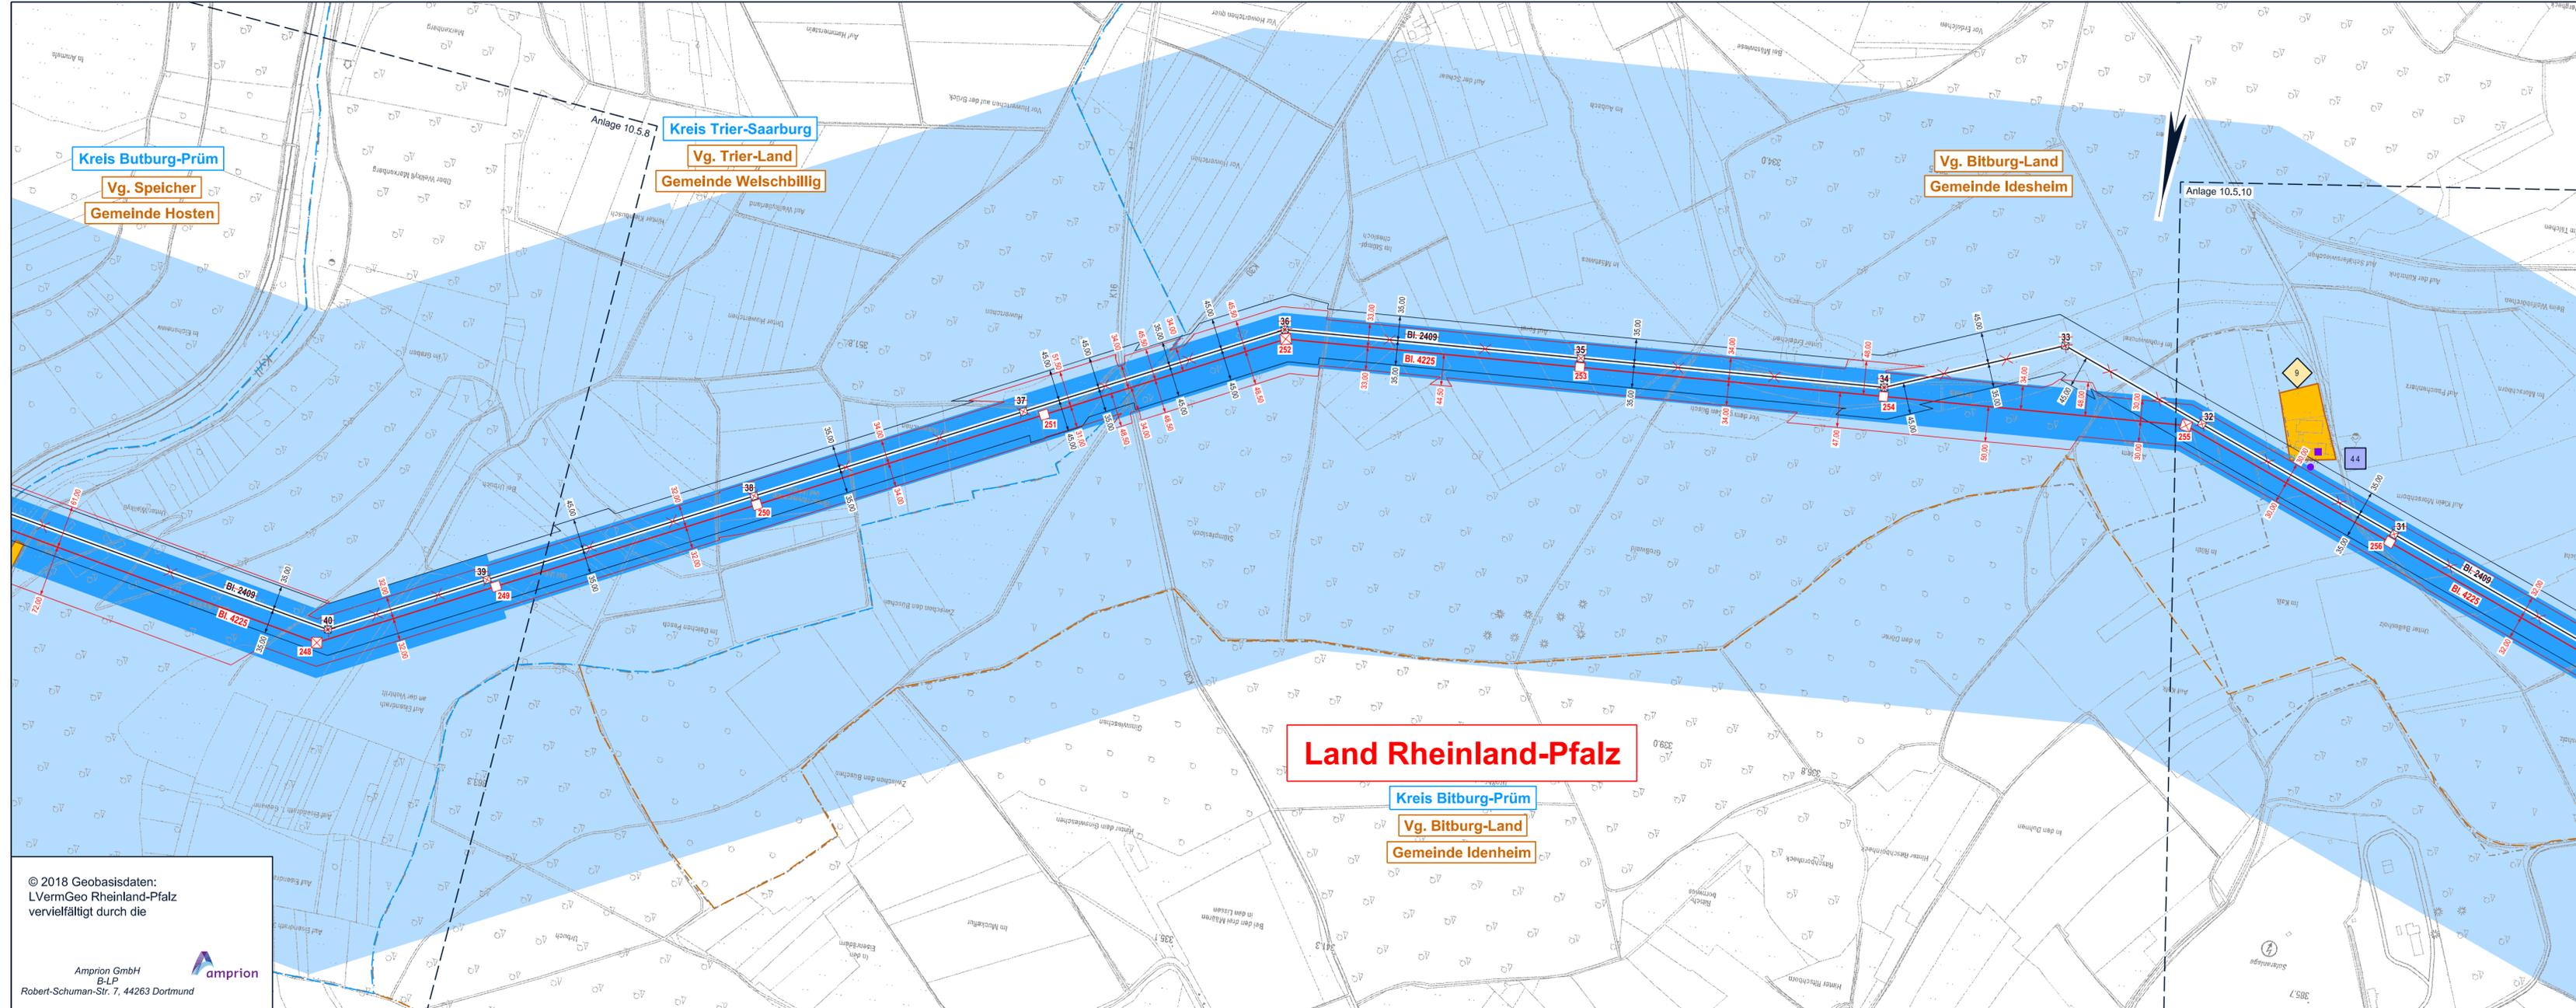

- ### Legende
- Landesgrenze
 - Reg.-Bez. Grenze
 - Kreisgrenze
 - Gemeindegrenze
 - Umspannanlage (Bestand)
 - Tragmast (vorhanden) mit Leitungssache
 - Abspannmast (vorhanden) mit Leitungssache
 - Tragmast (geplant) mit Leitungssache
 - Abspannmast (geplant) mit Leitungssache
 - Gepl. Tragmast am Altstandort und gepl. Leitung in vorh. Achse
 - Gepl. Abspannmast am Altstandort und gepl. Leitung in vorh. Achse
 - Abzubauender Tragmast und anzubauende Leitung
 - Abzubauender Abspannmast und anzubauende Leitung
 - Bewertungsbereich
 - Einwirkungsbereich
 - Maßgebliche Immissionsorte
 - Lfd. Nummer der maßgeblichen Immissionsorte
 - Dichte Bebauungsstruktur mit maßgeblichen Minimierungsorten
 - Lfd. Nummer der maßgeblichen Minimierungsorte (ggf. Bezugspunkt oder repräsentativer Bezugspunkt)
 - Maßgeblicher Minimierungsort innerhalb und außerhalb des Bewertungsbereichs
 - Bezugspunkt
 - Repräsentativer Bezugspunkt

Anlage 10.5.9		
Auslegungsvermerk der Gemeinde (Öffentlichkeitsbeteiligung § 43b EnWG)		
Der Plan hat ausgelegen in der Zeit	vom	20
	bis	20
in der Gemeinde		
Gemeinde		
Planfeststellungsvermerk der Planfeststellungsbehörde		
Nach § 43b EnWG i.V.m. § 74 VwVfG planfestgestellt durch Beschluss	vom	20
Planfeststellungsbehörde		
Auslegungsvermerk der Gemeinde (Planfeststellungsbeschluss und festgestellter Plan (§ 43b EnWG i.V.m. § 74 VwVfG))		
Der Planfeststellungsbeschluss und Ausfertigung des festgestellten Planes haben ausgelegen in der Zeit	vom	20
	bis	20
in der Gemeinde		
Gemeinde		

Neubau der
 110-/380-kV-Höchstspannungsfreileitung
Pkt. Metternich - Niederstedem, BI. 4225
 Abschnitt: Pkt. Orenhofen - Pkt. Meckel

Demontage / Änderung der
 220-kV-Höchstspannungsfreileitung
Niederstedem - Neuwied, BI. 2409
 Abschnitt: Niederstedem - Wengerohr


EMF Übersichtsplan
 1 : 5000

Zur Plananfertigung verwendete DTK 5: 3826, 3828, 4026, 4028, 4226, 4228		Stand der Schutzausweisungen: 01/2017
Ausgabe:	28.02.2020	10:35:21
Erstellt:	12.12.2016	09:20:15
Inhalt:	Planung	

© 2018 Geobasisdaten:
 LVermGeo Rheinland-Pfalz
 vervielfältigt durch die

Amprion GmbH
 B-LP
 Robert-Schuman-Str. 7, 44263 Dortmund



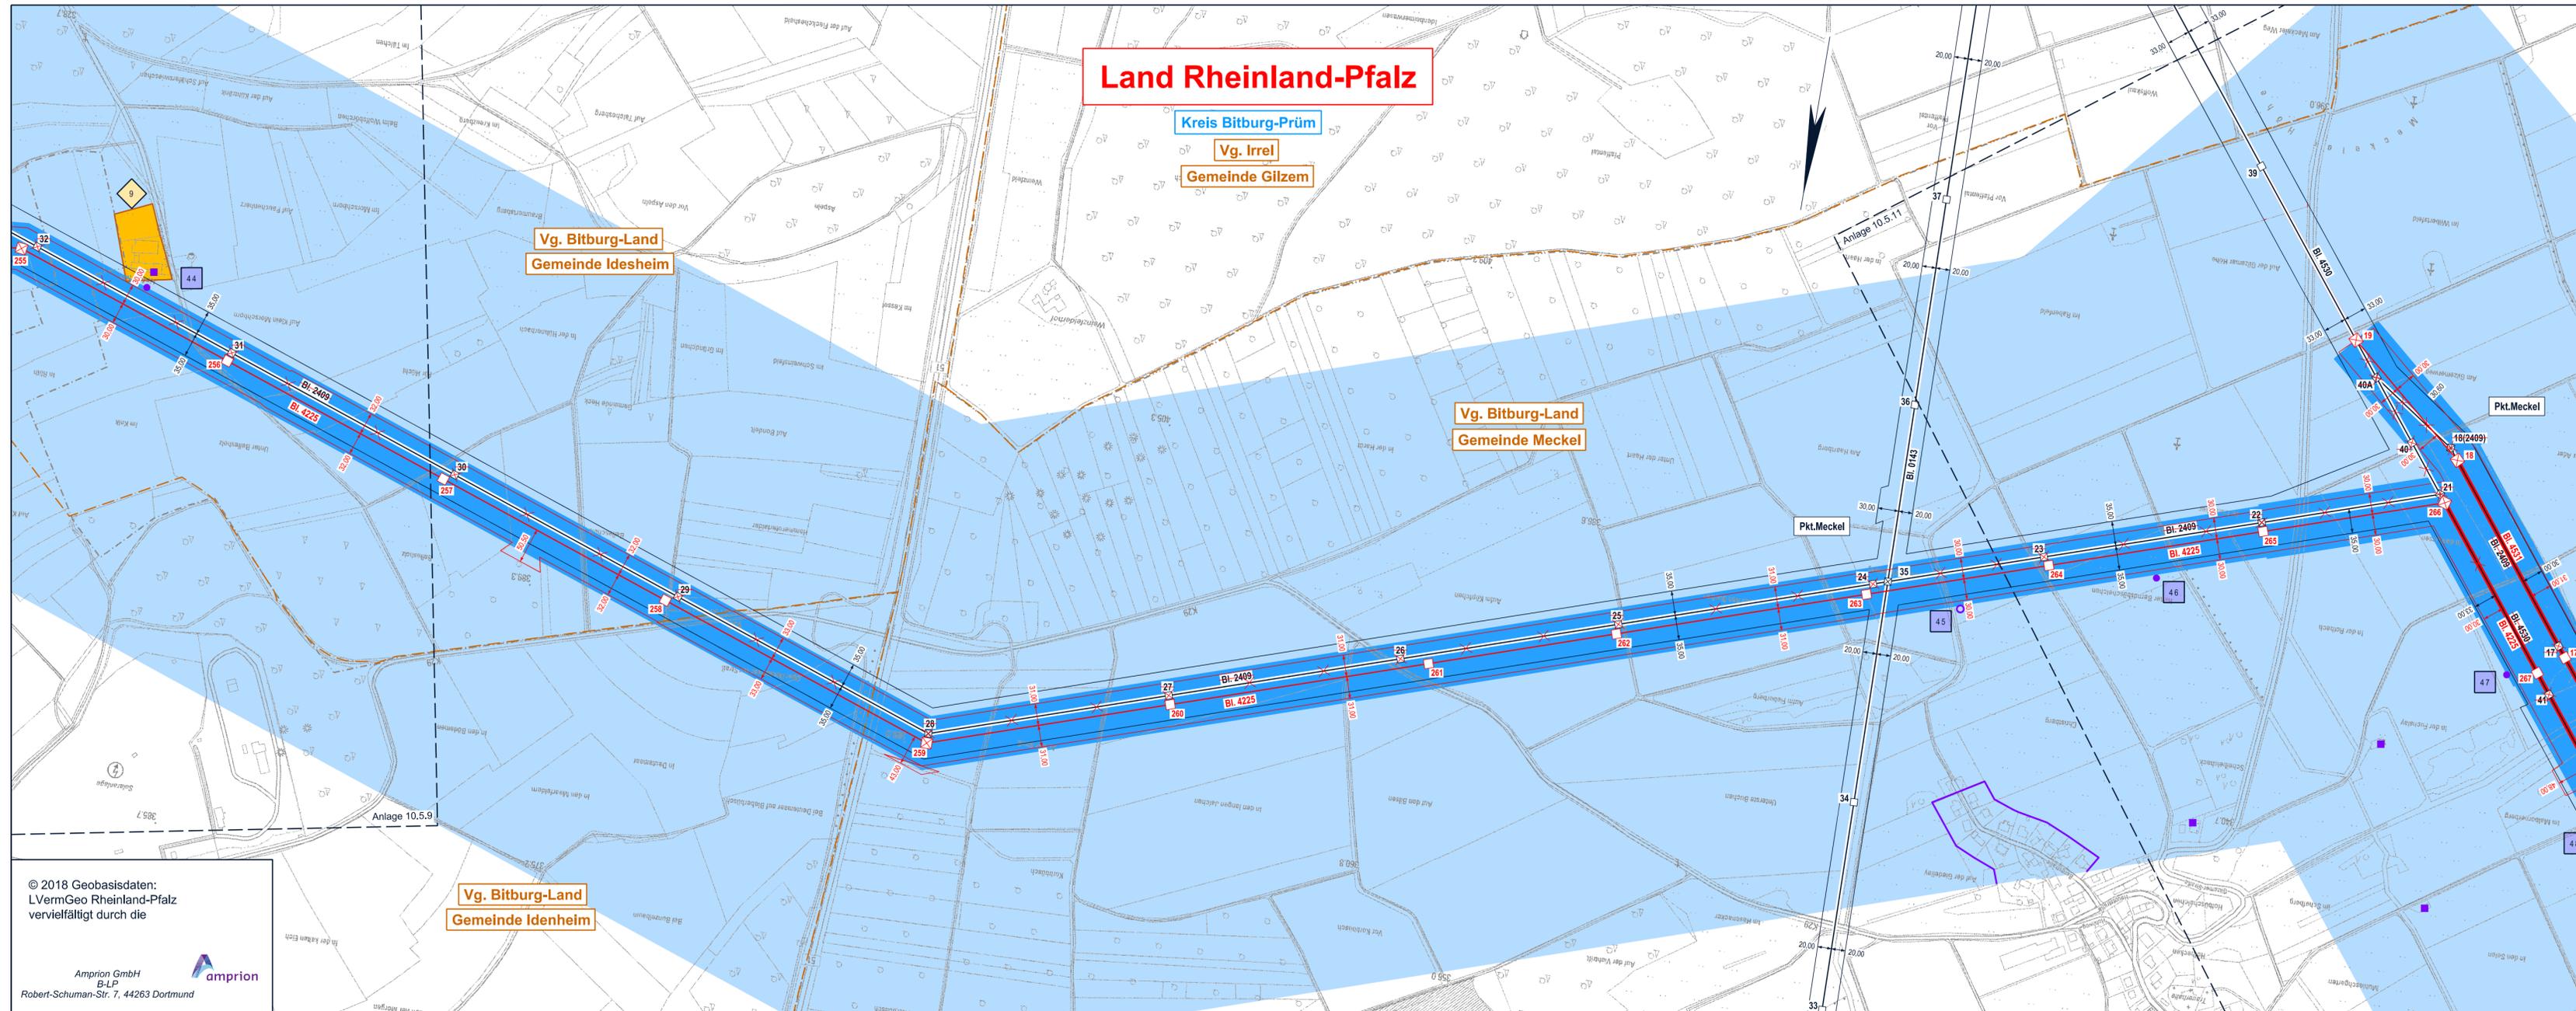

Land Rheinland-Pfalz

Kreis Bitburg-Prüm

Vg. Irrel

Gemeinde Gilzem

Vg. Bitburg-Land

Gemeinde Idesheim

Vg. Bitburg-Land

Gemeinde Meckel

Vg. Bitburg-Land

Gemeinde Idenheim

© 2018 Geobasisdaten:
LVermGeo Rheinland-Pfalz
vervielfältigt durch die

Amprion GmbH
B-LP
Robert-Schuman-Str. 7, 44263 Dortmund

- ### Legende
- Landesgrenze
 - Reg.-Bez. Grenze
 - Kreisgrenze
 - Gemeindegrenze
 - Umspannanlage (Bestand)
 - Tragmast (vorhanden) mit Leitungsachse
 - Abspannmast (vorhanden) mit Leitungsachse
 - Tragmast (geplant) mit Leitungsachse
 - Abspannmast (geplant) mit Leitungsachse
 - Gepl. Tragmast am Altstandort und gepl. Leitung in vorh. Achse
 - Gepl. Abspannmast am Altstandort und gepl. Leitung in vorh. Achse
 - Abzubauender Tragmast und anzubauende Leitung
 - Abzubauender Abspannmast und anzubauende Leitung
 - Bewertungsbereich
 - Einwirkungsbereich
 - Maßgebliche Immissionsorte
 - Lfd. Nummer der maßgeblichen Immissionsorte
 - Dichte Bebauungsstruktur mit maßgeblichen Minimierungsorten
 - Lfd. Nummer der maßgeblichen Minimierungsorte (ggf. Bezugspunkt oder repräsentativer Bezugspunkt)
 - Maßgeblicher Minimierungsort innerhalb und außerhalb des Bewertungsbereichs
 - Bezugspunkt
 - Repräsentativer Bezugspunkt

Anlage 10.5.10

Auslegungsvermerk der Gemeinde (Öffentlichkeitsbeteiligung § 43b EnWG)
Der Plan hat ausgelegen in der Zeit

vom	20
bis	20

In der Gemeinde

Gemeinde (Siegel)

Planfeststellungsvermerk der Planfeststellungsbehörde
Nach § 43b EnWG i.V.m. § 74 VwVfG planfestgestellt durch Beschluss

vom	20
-----------	---------

Planfeststellungsbehörde (Siegel)

Auslegungsvermerk der Gemeinde (Planfeststellungsbeschluss und festgestellter Plan (§ 43b EnWG i.V.m. § 74 VwVfG))
Der Planfeststellungsbeschluss und Ausfertigung des festgestellten Planes haben ausgelegen in der Zeit

vom	20
bis	20

In der Gemeinde

Gemeinde (Siegel)

Neubau der 110-/380-kV-Höchstspannungsfreileitung
Pkt. Metternich - Niederstedem, BI. 4225
Abschnitt: Pkt. Orenhofen - Pkt. Meckel
Abschnitt: Pkt. Meckel - Niederstedem

Neubau der 220-/380-kV-Höchstspannungsfreileitung
Niederstedem - Pkt. Meckel, BI. 4531
Abschnitt: Niederstedem - Pkt. Meckel

Demontage / Änderung der 220-kV-Höchstspannungsfreileitung
Niederstedem - Neuwied, BI. 2409
Abschnitt: Niederstedem - Wengerohr

Teildemontage / Änderung der 220-/380-kV-Höchstspannungsfreileitung
Pkt. Sirzenich - Niederstedem, BI. 4530
Abschnitt: Pkt. Meckel - Niederstedem

EMF Übersichtsplan


1 : 5000

Zur Plananfertigung verwendete DTK 5: 3626, 3628, 3826, 3828, 4026, 4028

Ausgabe:	28.02.2020	10:35:21
Erstellt:	12.12.2016	09:20:15
Inhalt:	Planung	

Stand der Schutzausweisungen: 01/2017



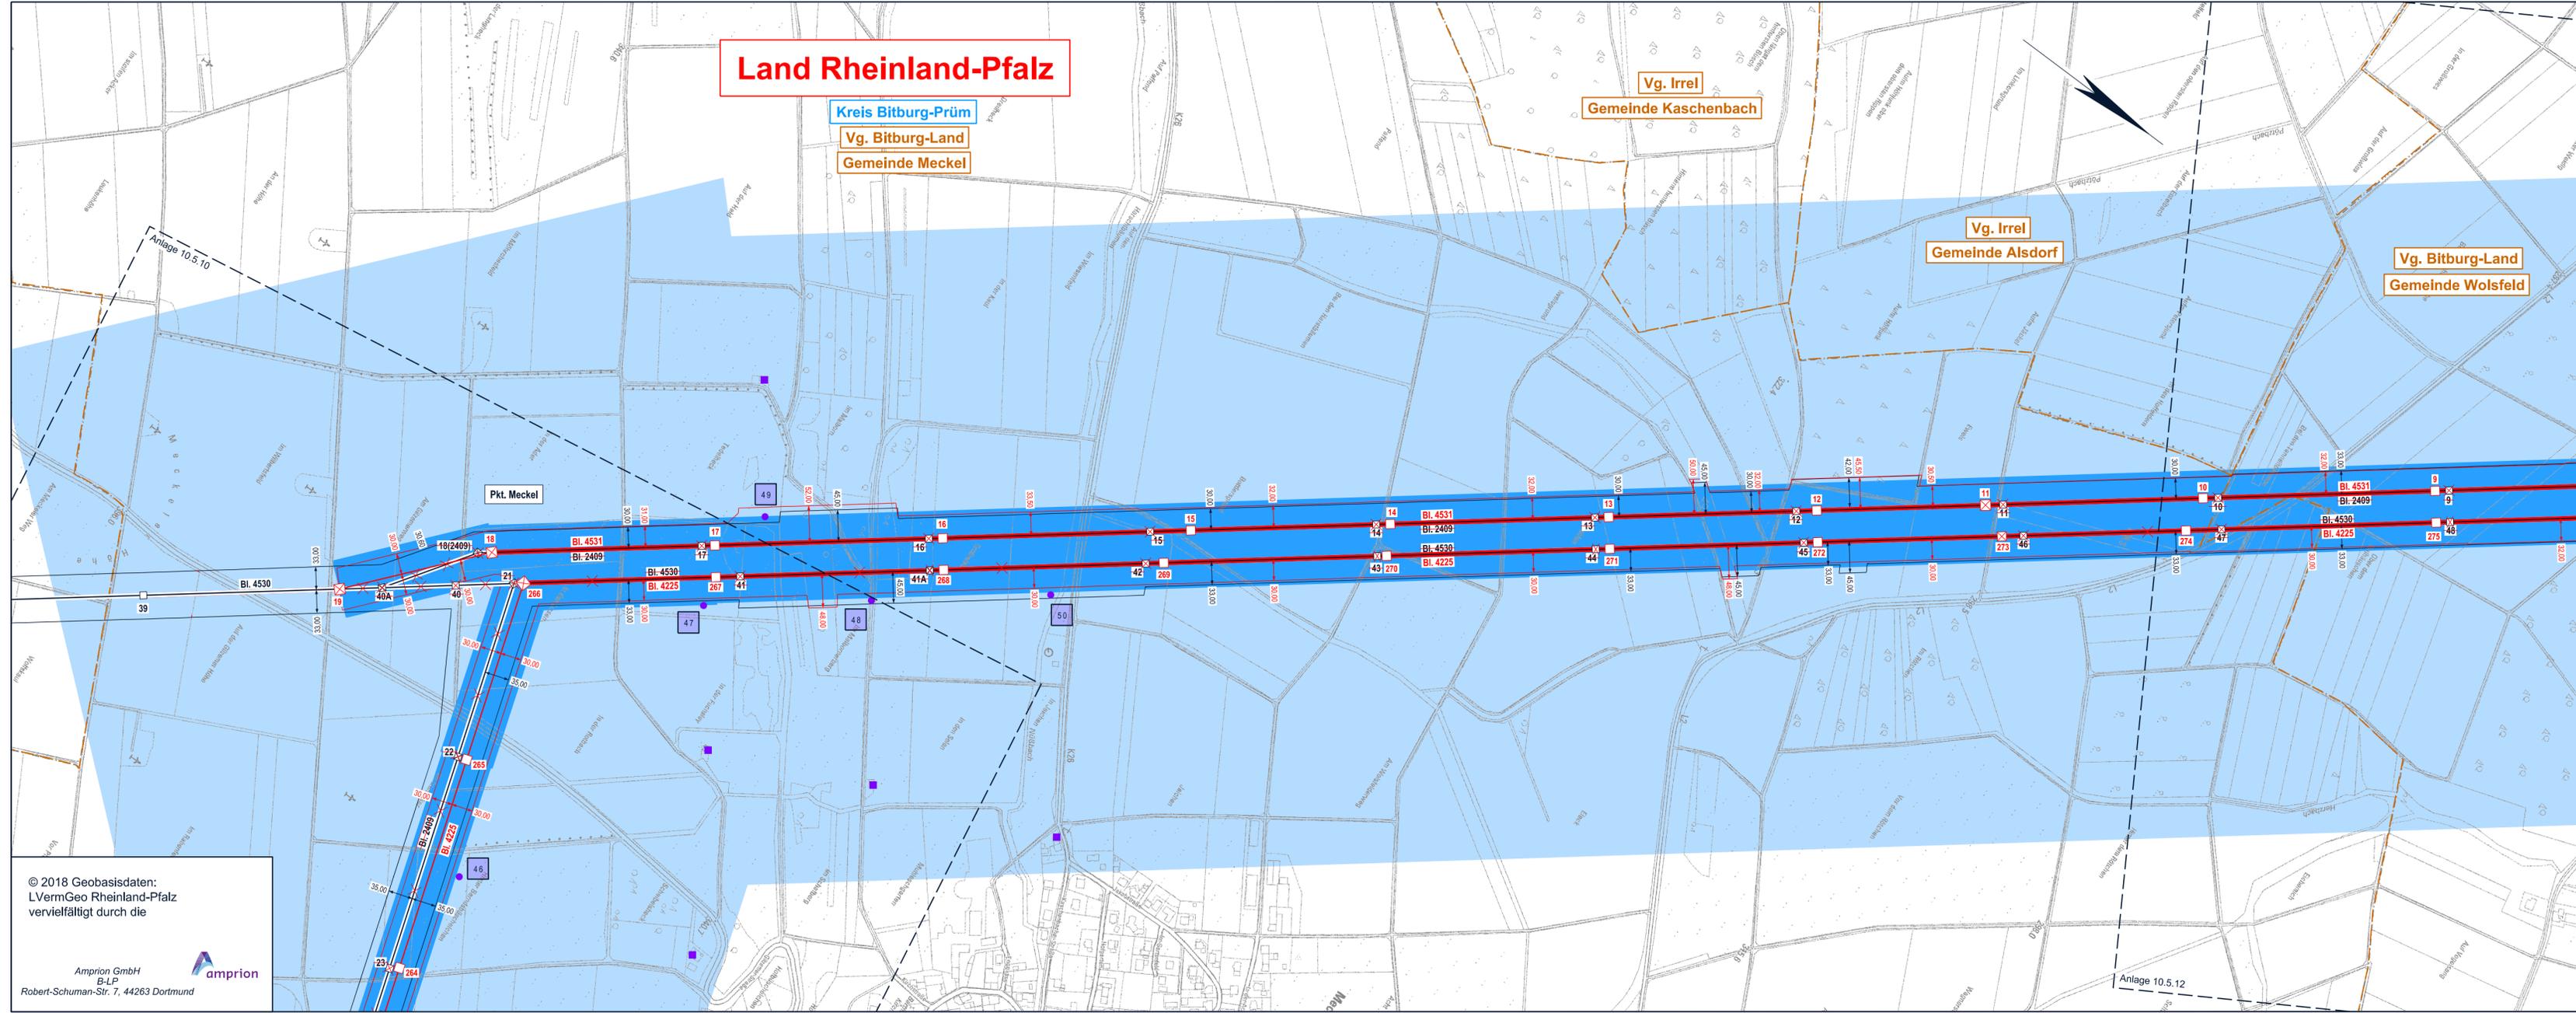

© 2018 Geobasisdaten:
 LVermGeo Rheinland-Pfalz
 vervielfältigt durch die
 Amprion GmbH
 B-LP
 Robert-Schuman-Str. 7, 44263 Dortmund

Land Rheinland-Pfalz

Kreis Bitburg-Prüm
 Vg. Bitburg-Land
 Gemeinde Meckel

Vg. Irrel
 Gemeinde Kaschenbach

Vg. Irrel
 Gemeinde Alsdorf

Vg. Bitburg-Land
 Gemeinde Wolsfeld

Legende

- Landesgrenze
- Reg.-Bez. Grenze
- Kreisgrenze
- Gemeindegrenze
- Umspannanlage (Bestand)
- Tragmast (vorhanden) mit Leitungssache
- Abspannmast (vorhanden) mit Leitungssache
- Tragmast (geplant) mit Leitungssache
- Abspannmast (geplant) mit Leitungssache
- Gepl. Tragmast am Altstandort und gepl. Leitung in vorh. Achse
- Gepl. Abspannmast am Altstandort und gepl. Leitung in vorh. Achse
- Abzubauender Tragmast und anzubauende Leitung
- Abzubauender Abspannmast und anzubauende Leitung
- Bewertungsbereich
- Einwirkungsbereich
- Maßgebliche Immissionsorte
- Lfd. Nummer der maßgeblichen Immissionsorte
- Dichte Bebauungsstruktur mit maßgeblichen Minimierungsorten
- Lfd. Nummer der maßgeblichen Minimierungsorte (ggf. Bezugspunkt oder repräsentativer Bezugspunkt)
- Maßgeblicher Minimierungsort innerhalb und außerhalb des Bewertungsbereichs
- Bezugspunkt
- Repräsentativer Bezugspunkt

Anlage 10.5.11

Auslegungsvermerk der Gemeinde (Öffentlichkeitsbeteiligung § 43b EnWG)
 Der Plan hat ausgelegen in der Zeit vom 20 bis 20

Gemeinde
 (Seal)

Planfeststellungsvermerk der Planfeststellungsbehörde
 Nach § 43b EnWG i.V.m. § 74 VwVfG planfestgestellt durch Beschluss vom 20
 Planfeststellungsbehörde (Seal)

Auslegungsvermerk der Gemeinde (Planfeststellungsbeschluss und festgestellter Plan (§ 43b EnWG i.V.m. § 74 VwVfG))
 Der Planfeststellungsbeschluss und Ausfertigung des festgestellten Planes haben ausgelegen in der Zeit vom 20 bis 20

Gemeinde
 (Seal)

Neubau der 110-/380-kV-Höchstspannungsfreileitung
Pkt. Metternich - Niederstedem, Bl. 4225
 Abschnitt: Pkt. Orenhofen - Pkt. Meckel
 Abschnitt: Pkt. Meckel - Niederstedem

Neubau der 220-/380-kV-Höchstspannungsfreileitung
Niederstedem - Pkt. Meckel, Bl. 4531
 Abschnitt: Niederstedem - Pkt. Meckel


Demontage / Änderung der 220-kV-Höchstspannungsfreileitung
Niederstedem - Neuwied, Bl. 2409
 Abschnitt: Niederstedem - Wengerohr

Teildemontage / Änderung der 220-/380-kV-Höchstspannungsfreileitung
Pkt. Sirzenich - Niederstedem, Bl. 4530
 Abschnitt: Pkt. Meckel - Niederstedem

EMF Übersichtsplan
 1 : 5000

Zur Plananfertigung verwendete DTK 5: 3426, 3428, 3430, 3626, 3628
 Stand der Schutzausweisungen: 01/2017

Ausgabe:	28.02.2020	10:35:21
Erstellt:	12.12.2016	09:20:15
Inhalt:	Planung	

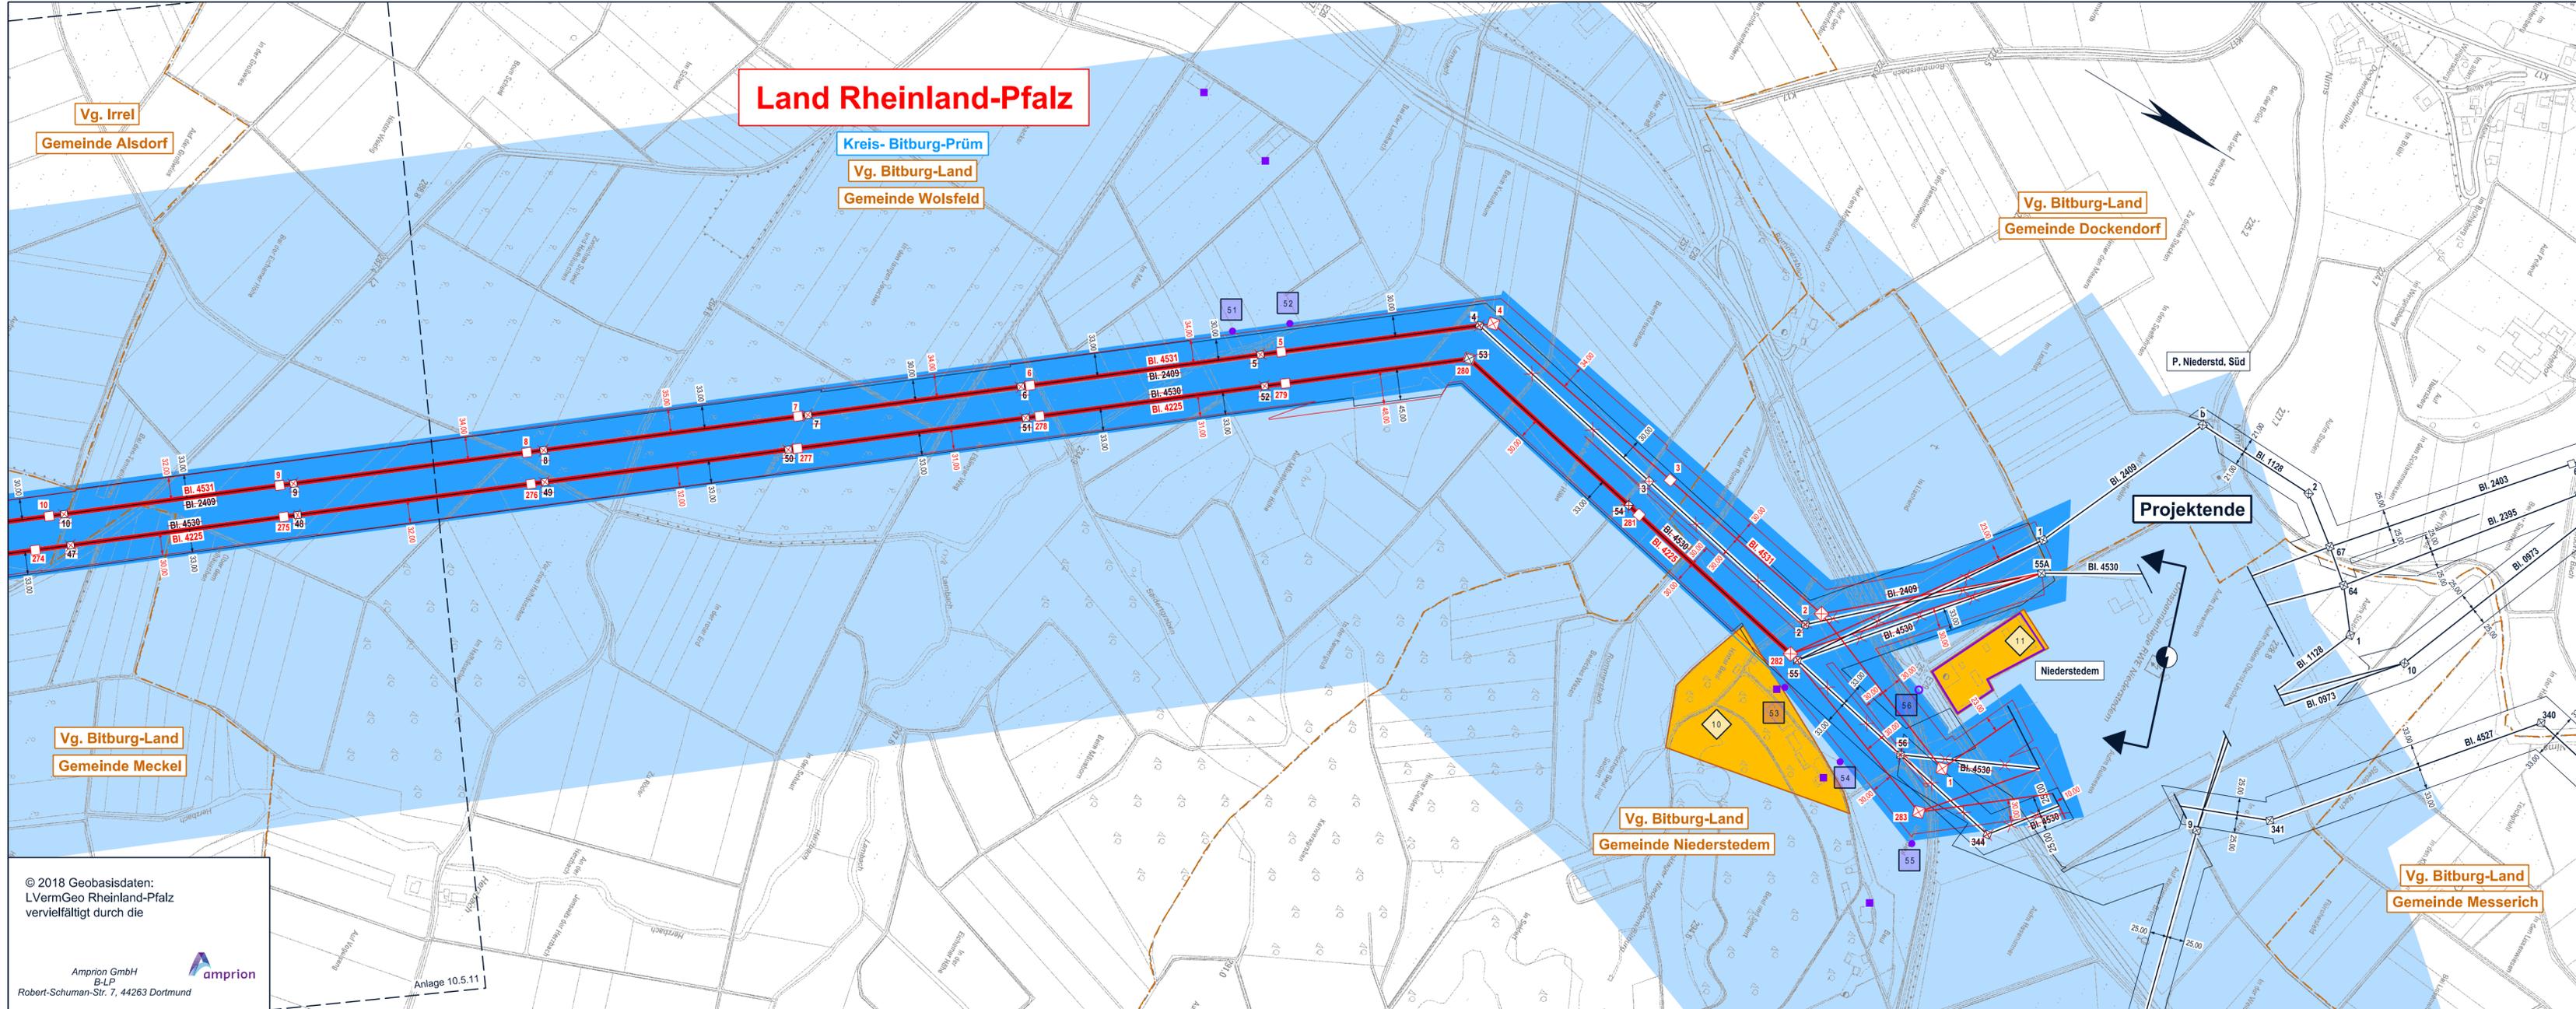

© 2018 Geobasisdaten:
LVermGeo Rheinland-Pfalz
vervielfältigt durch die
Amprion GmbH
B-LP
Robert-Schuman-Str. 7, 44263 Dortmund

- ### Legende
- Landesgrenze
 - Reg.-Bez. Grenze
 - Kreisgrenze
 - Gemeindegrenze
 - Umspannanlage (Bestand)
 - Tragmast (vorhanden) mit Leitungssache
 - Abspannmast (vorhanden) mit Leitungssache
 - Tragmast (geplant) mit Leitungssache
 - Abspannmast (geplant) mit Leitungssache
 - Gepl. Tragmast am Altstandort und gepl. Leitung in vorh. Achse
 - Gepl. Abspannmast am Altstandort und gepl. Leitung in vorh. Achse
 - Abzubauender Tragmast und anzubauende Leitung
 - Abzubauender Abspannmast und anzubauende Leitung
 - Bewertungsbereich
 - Einwirkungsbereich
 - Maßgebliche Immissionsorte
 - Lfd. Nummer der maßgeblichen Immissionsorte
 - Dichte Bebauungsstruktur mit maßgeblichen Minimierungsorten
 - Lfd. Nummer der maßgeblichen Minimierungsorte (ggf. Bezugspunkt oder repräsentativer Bezugspunkt)
 - Maßgeblicher Minimierungsort innerhalb und außerhalb des Bewertungsbereichs
 - Bezugspunkt
 - Repräsentativer Bezugspunkt

Anlage 10.5.12		
Auslegungsvermerk der Gemeinde (Öffentlichkeitsbeteiligung § 43b EnWG)		
Der Plan hat ausgelegen in der Zeit	vom	20
	bis	20
In der Gemeinde		
Gemeinde		Siegel
Planfeststellungsvermerk der Planfeststellungsbehörde		
Nach § 43b EnWG i.V.m. § 74 VwVfG planfestgestellt durch Beschluss	vom	20
Planfeststellungsbehörde		Siegel
Auslegungsvermerk der Gemeinde (Planfeststellungsbeschluss und festgestellter Plan (§ 43b EnWG i.V.m. § 74 VwVfG))		
Der Planfeststellungsbeschluss und Ausfertigung des festgestellten Planes haben ausgelegen in der Zeit	vom	20
	bis	20
In der Gemeinde		
Gemeinde		Siegel

Neubau der 110-/380-kV-Höchstspannungsfreileitung
Pkt. Metternich - Niederstedem, Bl. 4225
Abschnitt: Pkt. Orenhofen - Pkt. Meckel
Abschnitt: Pkt. Meckel - Niederstedem

Neubau der 220-/380-kV-Höchstspannungsfreileitung
Niederstedem - Pkt. Meckel, Bl. 4531
Abschnitt: Niederstedem - Pkt. Meckel

Demontage / Änderung der 220-kV-Höchstspannungsfreileitung
Niederstedem - Neuwied, Bl. 2409
Abschnitt: Niederstedem - Wengerohr

Teildemontage / Änderung der 220-/380-kV-Höchstspannungsfreileitung
Pkt. Sirzenich - Niederstedem, Bl. 4530
Abschnitt: Pkt. Meckel - Niederstedem

EMF Übersichtsplan

1 : 5000

Zur Plananfertigung verwendete DTK 5: 3228, 3230, 3232, 3428, 3430, 3432, 3628

Ausgabe:	28.02.2020	10:35:21
Erstellt:	12.12.2016	09:20:15
Inhalt:	Planung	

SPiE SAG GmbH
Amprion GmbH
B-LP / Projekte
A-AG / Genehmigungen / Umweltschutz Leistungen