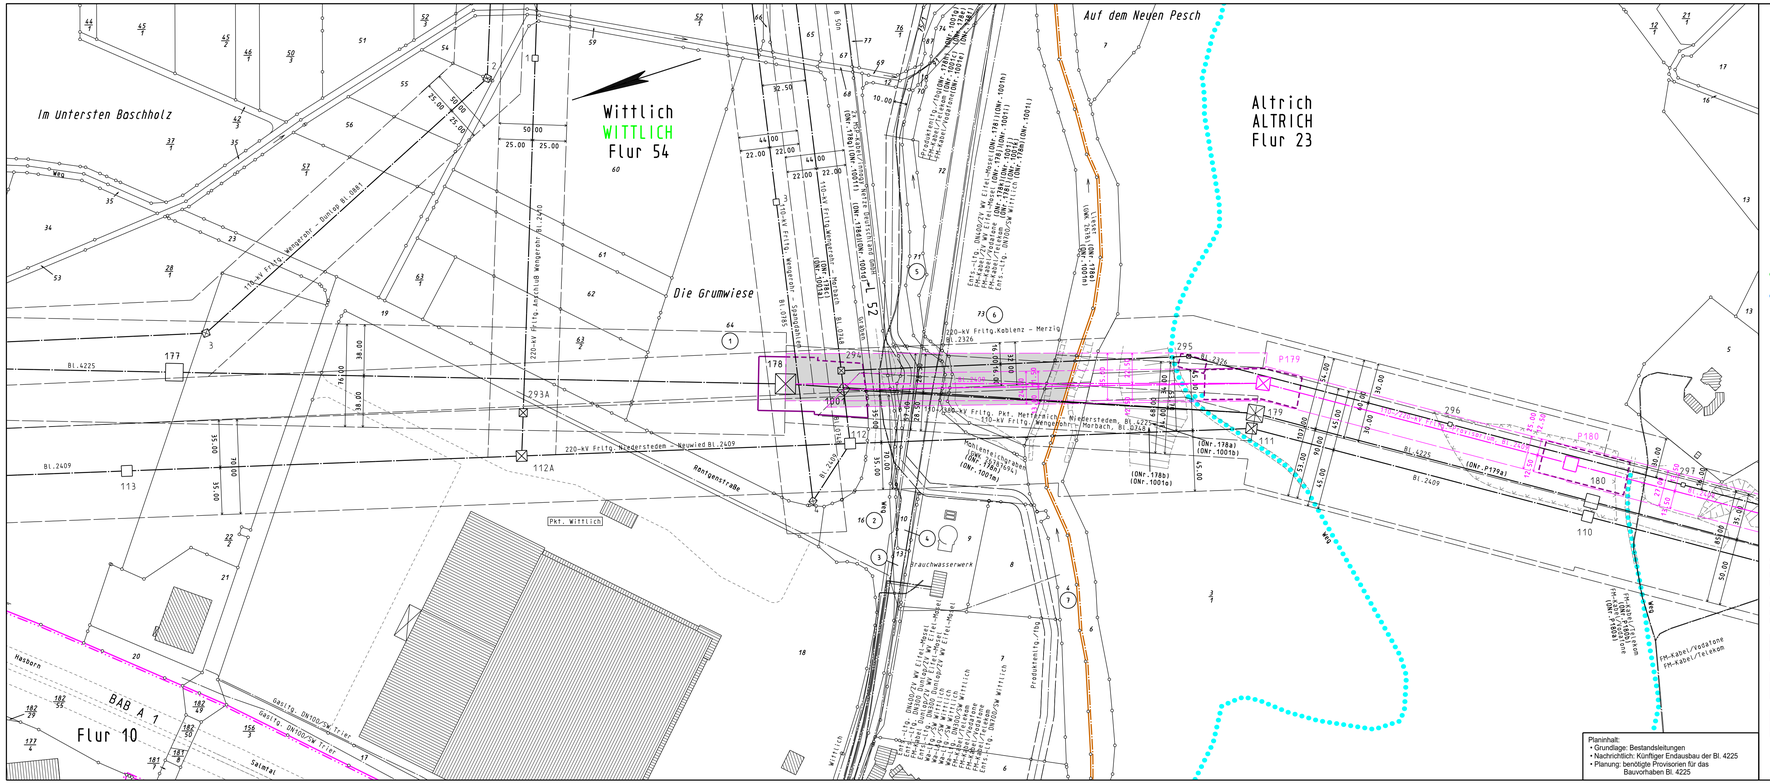

Legende

- Staatsgrenze
- Landesgrenze
- Reg.-Bez. Grenze
- Kreisgrenze
- Gemeindegrenze
- Gemarkungsgrenze
- Flurgrenze
- Tragmast (vorhanden) mit Leitungsachse
- Abspannmast (vorhanden) mit Leitungsachse
- Tragmast (geplant) Freileitungsprovisorium
- Abspannmast (geplant) Freileitungsprovisorium
- 220-kV Baueinsatzkabel — Schematische Darstellung der Bauausführung
- 110-kV Baueinsatzkabel — Schematische Darstellung der Bauausführung
- (1) Lfd. Nr. der von der Planung betroffenen Flurstücke (siehe Registerblatt Sp. 2)
- (Z1) Lfd. Nr. der von der Zuwegung betroffenen Flurstücke (siehe Registerblatt Sp. 2)
- (T1) Lfd. Nr. der von temporären Arbeitsflächen betroffenen Flurstücke (siehe Registerblatt Sp. 2)
- (ONr.1a) Objektnummer lt. Kreuzungsverzeichnis
- Schutzstreifenrand (Freileitung)
- Schutzstreifenrand (Freileitungsprovisorium)
- Schutzstreifenfläche für das geplante Freileitungsprovisorium auf Flurstücken ohne Leitungsrecht
- Schutzstreifenfläche für das geplante Freileitungsprovisorium auf Flurstücken mit Leitungsrecht
- temporäre Arbeitsfläche innerhalb des Schutzstreifens auf Flurstücken ohne Leitungsrecht
- temporäre Arbeitsfläche innerhalb des Schutzstreifens auf Flurstücken mit Leitungsrecht
- temporäre Arbeitsfläche außerhalb des Schutzstreifens auf Flurstücken mit Leitungsrecht
- temporäre Arbeitsfläche außerhalb des Schutzstreifens auf Flurstücken ohne Leitungsrecht
- Kabeltrasse
- Zuwegung
- Zuwegung auf Basis Leitungsrecht

Anlage 13.4.1.1

Auslegungsvermerk der Gemeinde
(Öffentlichkeitsbeteiligung § 43b EnWG)

Der Plan hat ausgelegen in der Zeit vom ..... 20 ... bis ..... 20 ...

in der Gemeinde .....

Gemeinde

Siegel

Planfeststellungsvermerk der Planfeststellungsbehörde

Nach § 43b EnWG i.V.m. § 74 VwVfG planfestgestellt durch Beschluss vom ..... 20 ...

Planfeststellungsbehörde

Siegel

Auslegungsvermerk der Gemeinde
(Planfeststellungsbeschluss und festgestellter Plan (§ 43b EnWG i.V.m. § 74 VwVfG))

Der Planfeststellungsbeschluss und Ausfertigung des festgestellten Planes haben ausgelegen in der Zeit vom ..... 20 ... bis ..... 20 ...

in der Gemeinde .....

Gemeinde

Siegel

Blatt 1

Temporäre Baumaßnahme

110-/220-kV-Frltg.-Prov. / 110-/220-kV-BEK

Bl. 2409

Abschnitt: Pkt. Wittlich - Mast Nr. 100

Lageplan

1:2000

von Mast Nr. 178(4225)/1001(0748) bis Mast Nr. P180

Gemarkung	:	WITTLICH	ALTRICH
Gemeinde	:	Wittlich	Altrich
Verbandsgem.	:		Wittlich-Land
Kreis	:	Bernkastel-Wittlich	Bernkastel-Wittlich
SGD	:	Nord	Nord
Land	:	Rheinland-Pfalz	Rheinland-Pfalz
Katasteramt	:	Westeifel-Mosel	Westeifel-Mosel
Grundbuchamt	:	Wittlich	Wittlich

Ausgabe:	28.02.2020	09:28:41
Erstellt:	05.08.2019	09:54:34
Inhalt:	Planung	

SPIE
SPIE SAG GmbH

amprion
Amprion GmbH
B-LP / Betrieb / Projektierung
A-PS / Genehmigungen Leitungen Süd