


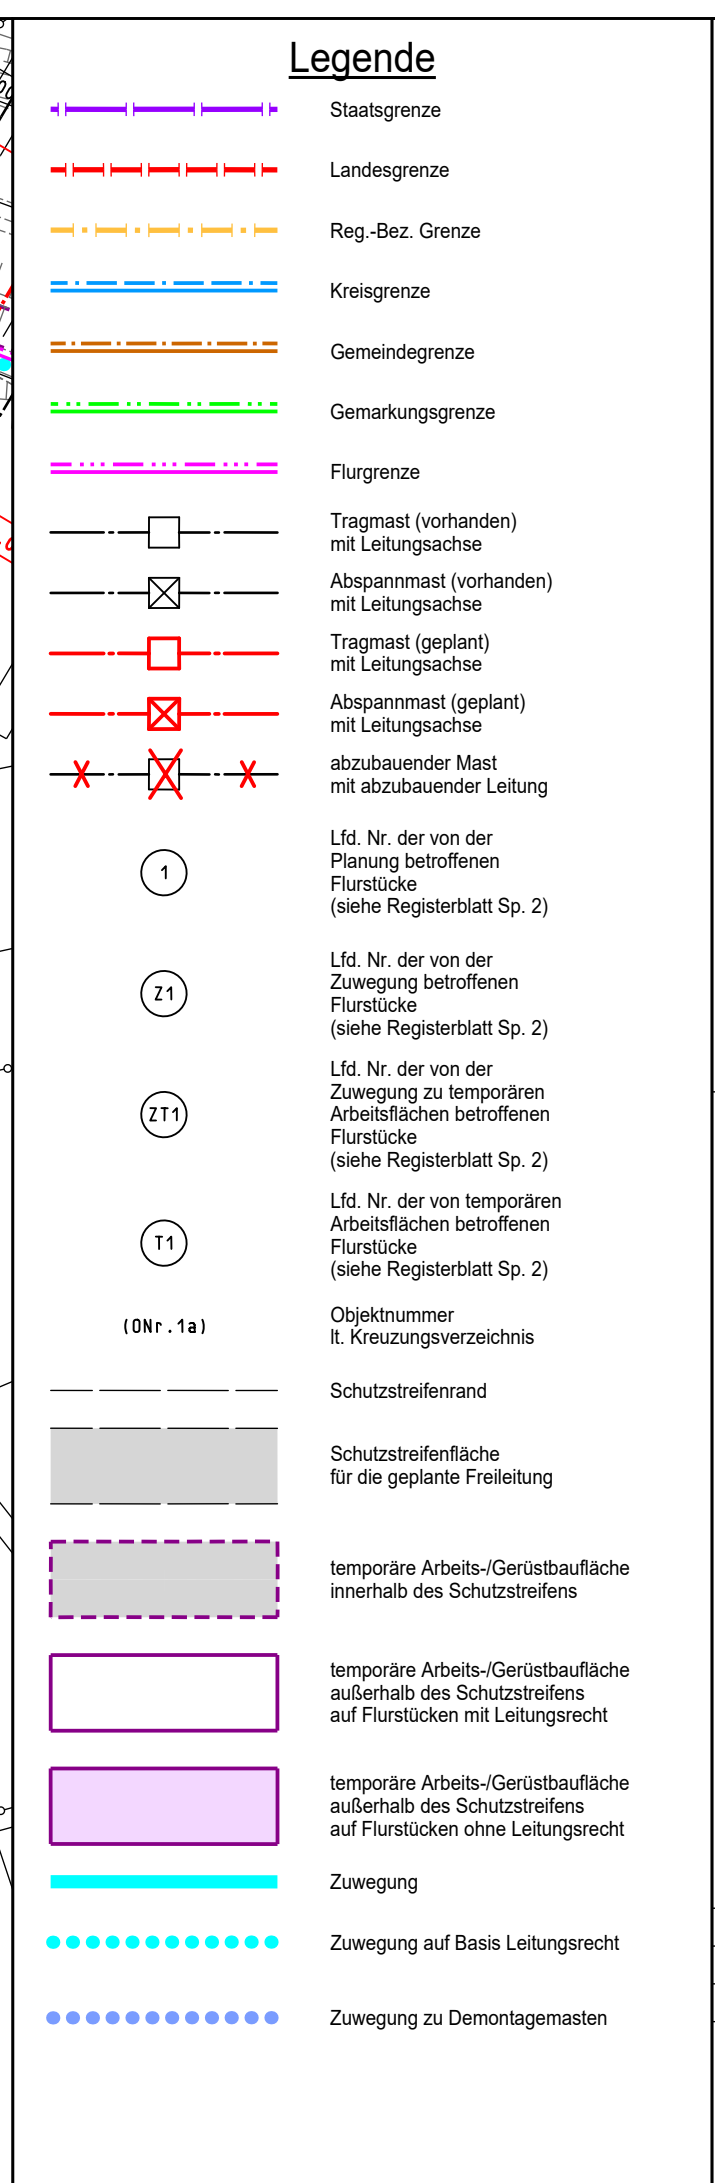

	Staatsgrenze
	Landesgrenze
	Reg.-Bez. Grenze
	Kreisgrenze
	Gemeindegrenze
	Gemarkungsgrenze
	Flurgrenze
	Tragmast (vorhanden) mit Leitungssache
	Abspannmast (vorhanden) mit Leitungssache
	Tragmast (geplant) mit Leitungssache
	Abspannmast (geplant) mit Leitungssache
	abzubauender Mast mit abzubauender Leitung

1

Lfd. Nr. der von der
Planung betroffenen
Flurstücke
(siehe Registerblatt Sp. 2)

21

Lfd. Nr. der von der
Zuwegung betroffenen
Flurstücke
(siehe Registerblatt Sp. 2)

271

Lfd. Nr. der von der
Zuwegung zu temporären
Arbeitsflächen betroffenen
Flurstücke
(siehe Registerblatt Sp. 2)

71

Lfd. Nr. der von temporären
Arbeitsflächen betroffenen
Flurstücke
(siehe Registerblatt Sp. 2)

(ONr. 1a) Objektnummer
lt. Kreuzungsverzeichnis

Diagramm zur Schutzstreifenanforderung nach DIN EN 12128-1:2019. Es zeigt einen Querschnitt durch einen Schutzstreifenrand und die darunter liegende Schutzstreifenfläche für die geplante Freileitung. Der Rand ist als "Schutzstreifenrand" und die Fläche als "Schutzstreifenfläche für die geplante Freileitung" beschriftet.

temporäre Arbeits-/Gerüstbaufläche
innerhalb des Schutzstreifens

	temporäre Arbeits-/Gerüstbaufläche außerhalb des Schutzstreifens auf Flurstücken mit Leitungsrecht
--	--

temporäre Arbeits-/Gerüstbaufläche
außerhalb des Schutzstreifens
auf Flurstücken ohne Leitungsrecht

 Zuwegung

 Zuwegung auf Basis Leitungsrecht

 Zuwegung zu Demontagemasten

Katasteramt : Westeifel-Mosel
Grundbuchamt: Wittlich



SPIE
SPIE SAG GmbH

Siegel

Blatt 3a