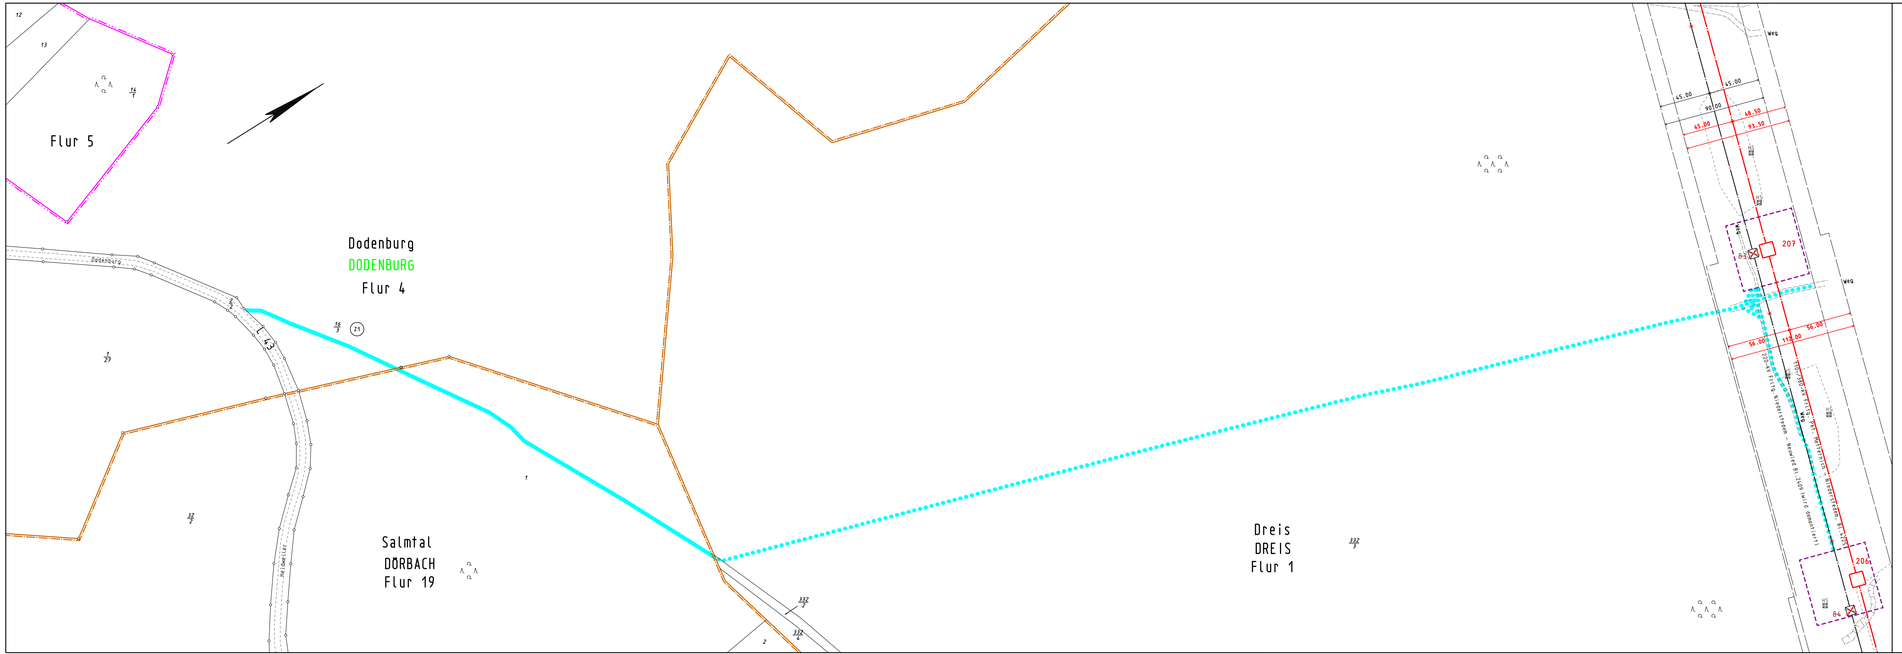

Anlage 7.1.7

Auslegungsvermerk der Gemeinde
(Öffentlichkeitsbeteiligung § 43b EnWG)

Der Plan hat ausgelegen in der Zeit vom ..... 20 ...
bis ..... 20 ...

in der Gemeinde .....

Gemeinde

Siegel

Planfeststellungsvermerk der Planfeststellungsbehörde

Nach § 43b EnWG i.V.m. § 74 VwVfG planfestgestellt durch Beschluss vom ..... 20 ...

Planfeststellungsbehörde

Siegel

Auslegungsvermerk der Gemeinde
(Planfeststellungsbeschluss und festgestellter Plan (§ 43b EnWG i.V.m. § 74 VwVfG))

Der Planfeststellungsbeschluss und Ausfertigung des festgestellten Planes haben ausgelegen in der Zeit vom ..... 20 ...
bis ..... 20 ...

in der Gemeinde .....

Gemeinde

Siegel

Blatt 7.4b

110-/380-kV-Höchstspannungsfreileitung

Pkt. Metternich - Niederstedem

Bl. 4225

Abschnitt: Pkt. Wittlich - Pkt. Orenhofen

- Ergänzung der Zuwegung zu den Masten -

Lageplan

1:2000

von Mast Nr. 206 bis Mast Nr. 207

Gemarkung	: DREIS	DORBACH	DODENBURG
Gemeinde	: Dreis	Salmtal	Dodenburg
Verbandsgmd.	: Wittlich-Land	Wittlich-Land	Wittlich-Land
Kreis	: Bernkastel-Wittlich	Bernkastel-Wittlich	Bernkastel-Wittlich
SGD	: Nord	Nord	Nord
Land	: Rheinland-Pfalz	Rheinland-Pfalz	Rheinland-Pfalz
Katasteramt	: Westerfel-Mosel	Westerfel-Mosel	Westerfel-Mosel
Grundbuchamt	: Wittlich	Wittlich	Wittlich

Ausgabe:	28.02.2020	08:57:11
Erstellt:	05.06.2019	11:40:15
Inhalt:	Planung	

SPIE SAG GmbH

amprion GmbH
BLP / Betrieb / Projektierung
A-PS / Genehmigungen Leitungen Süd