


Betonstützwinkel: Einbindetiefe/Fußlänge gem. Statik


Schnitt L-L (Fläche 7)

M 1:50

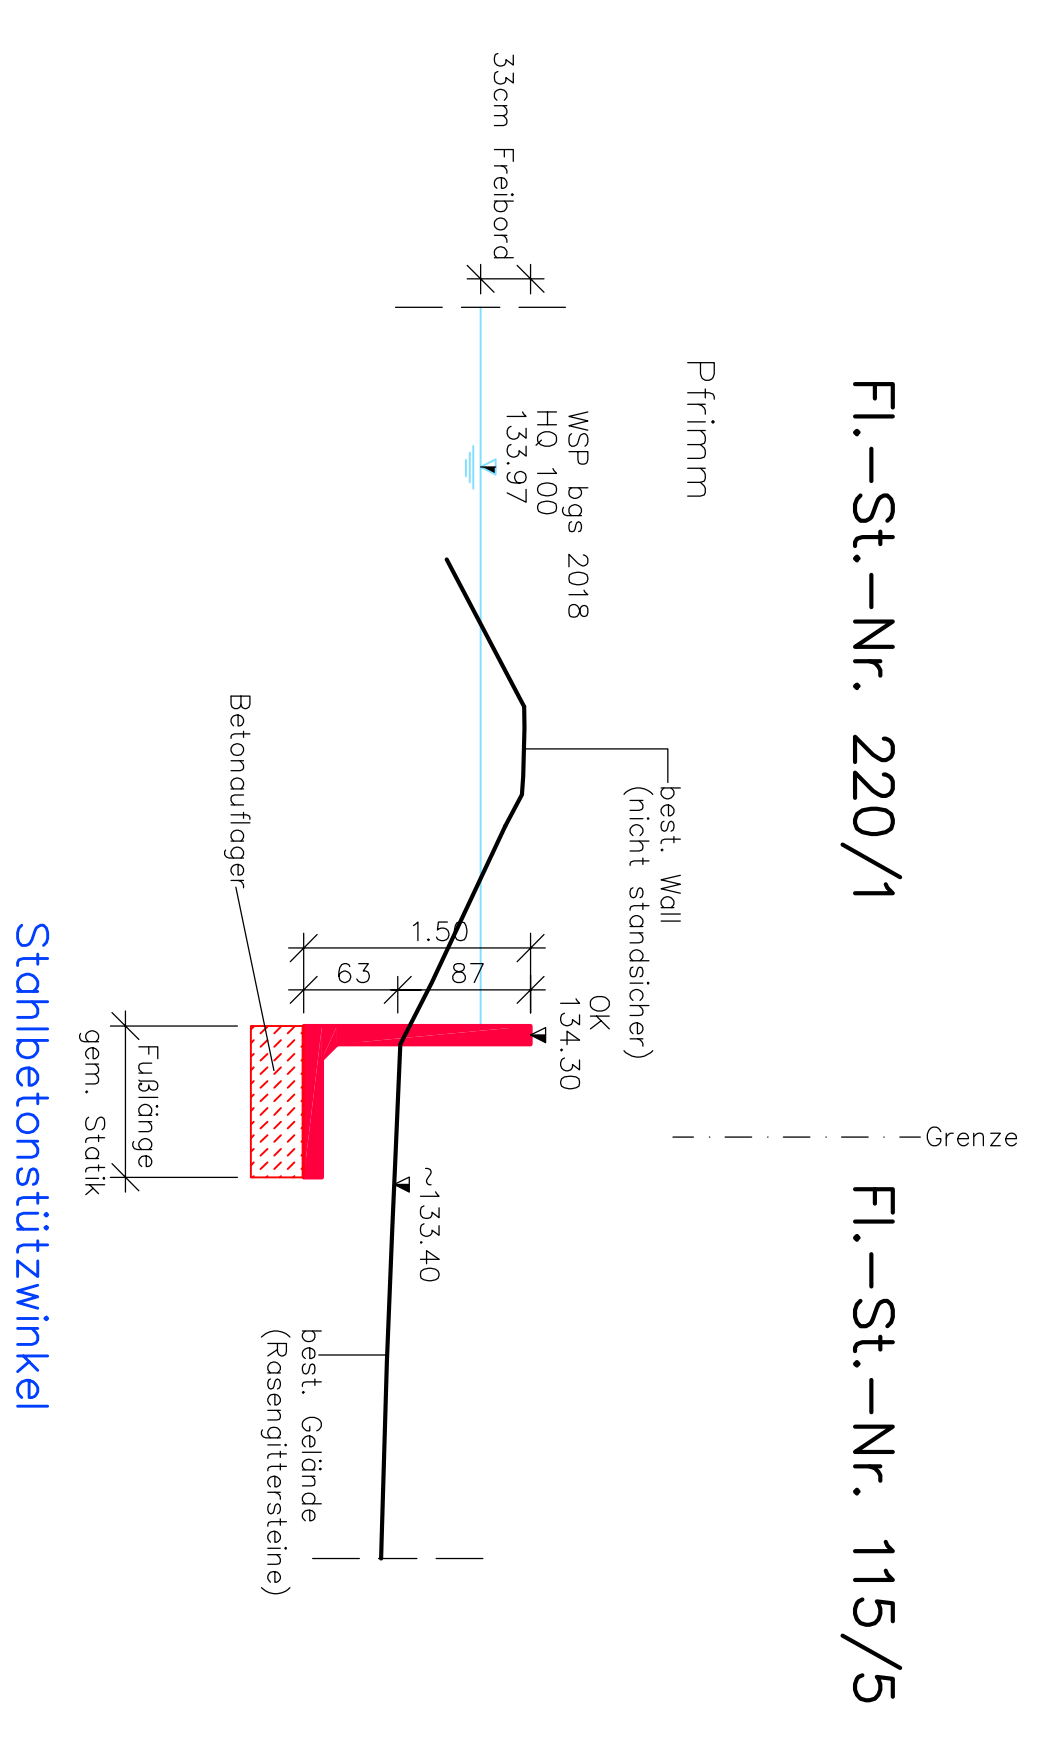


Schnitt M-M (Fläche 7)

M 1:50

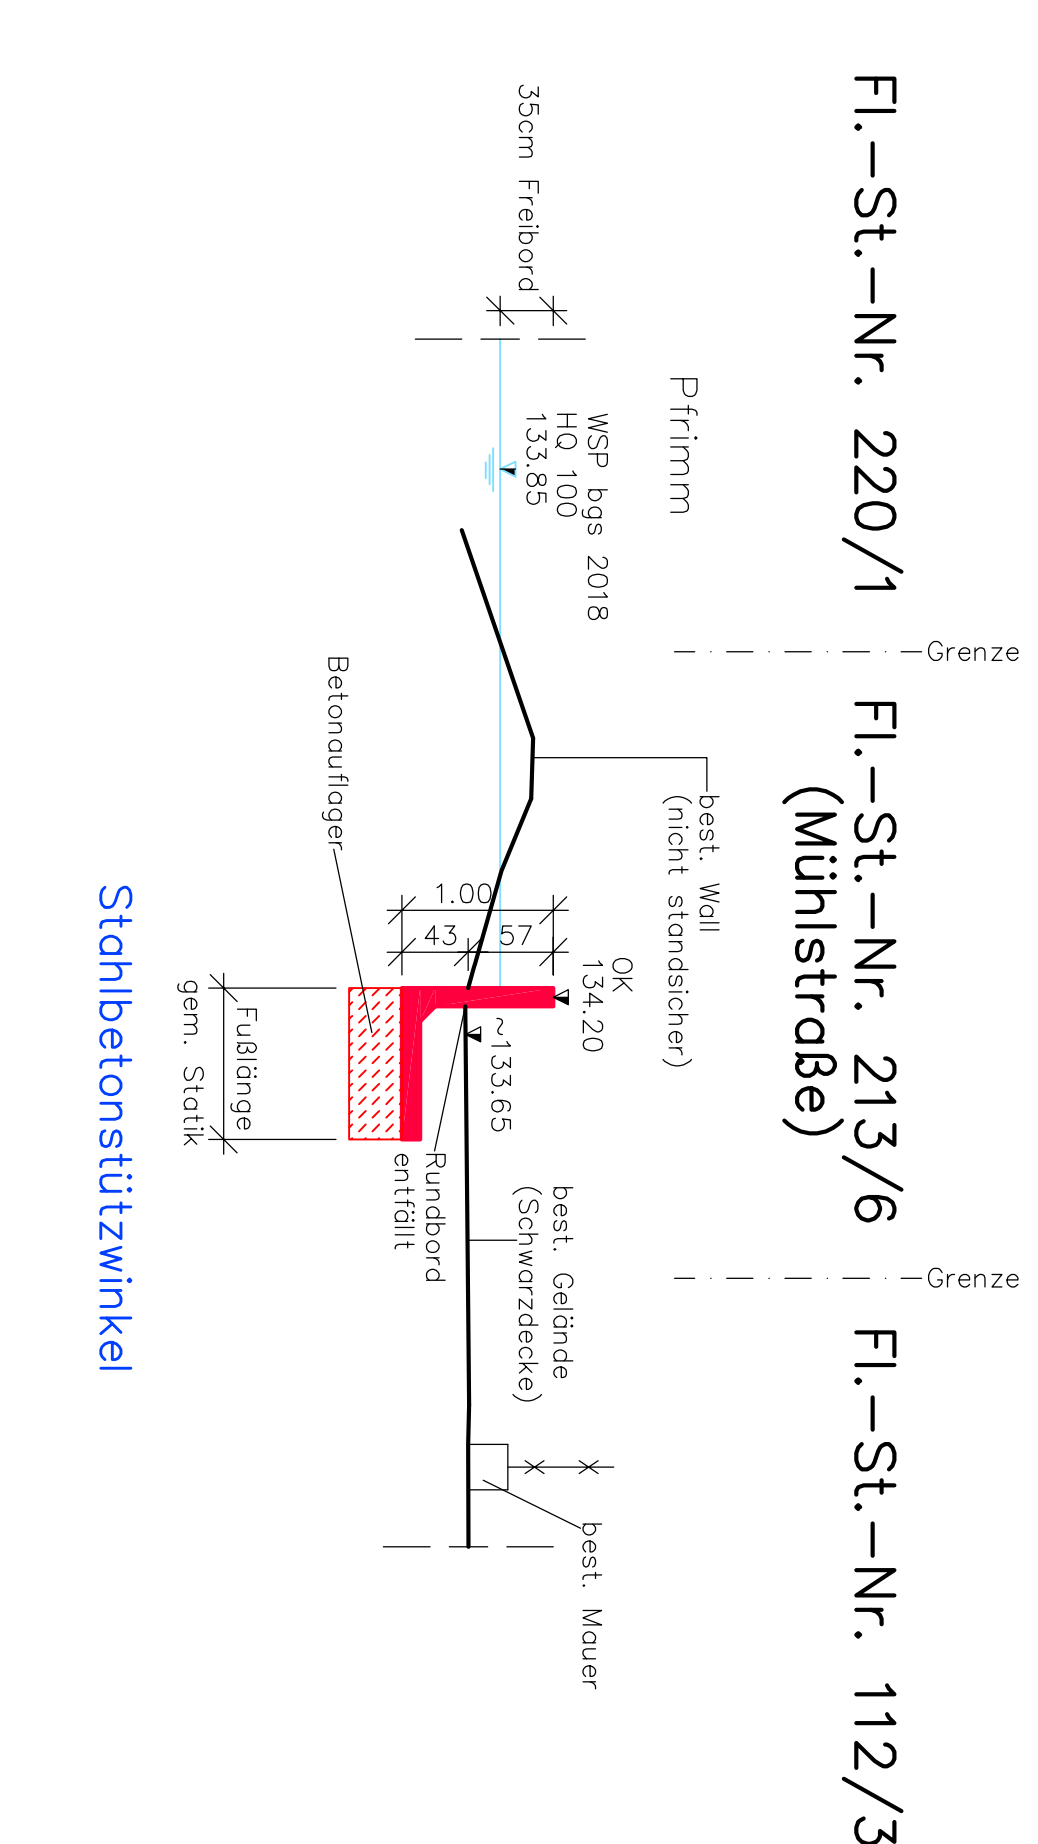



Schnitt N-N (Fläche 7)

M 1:50

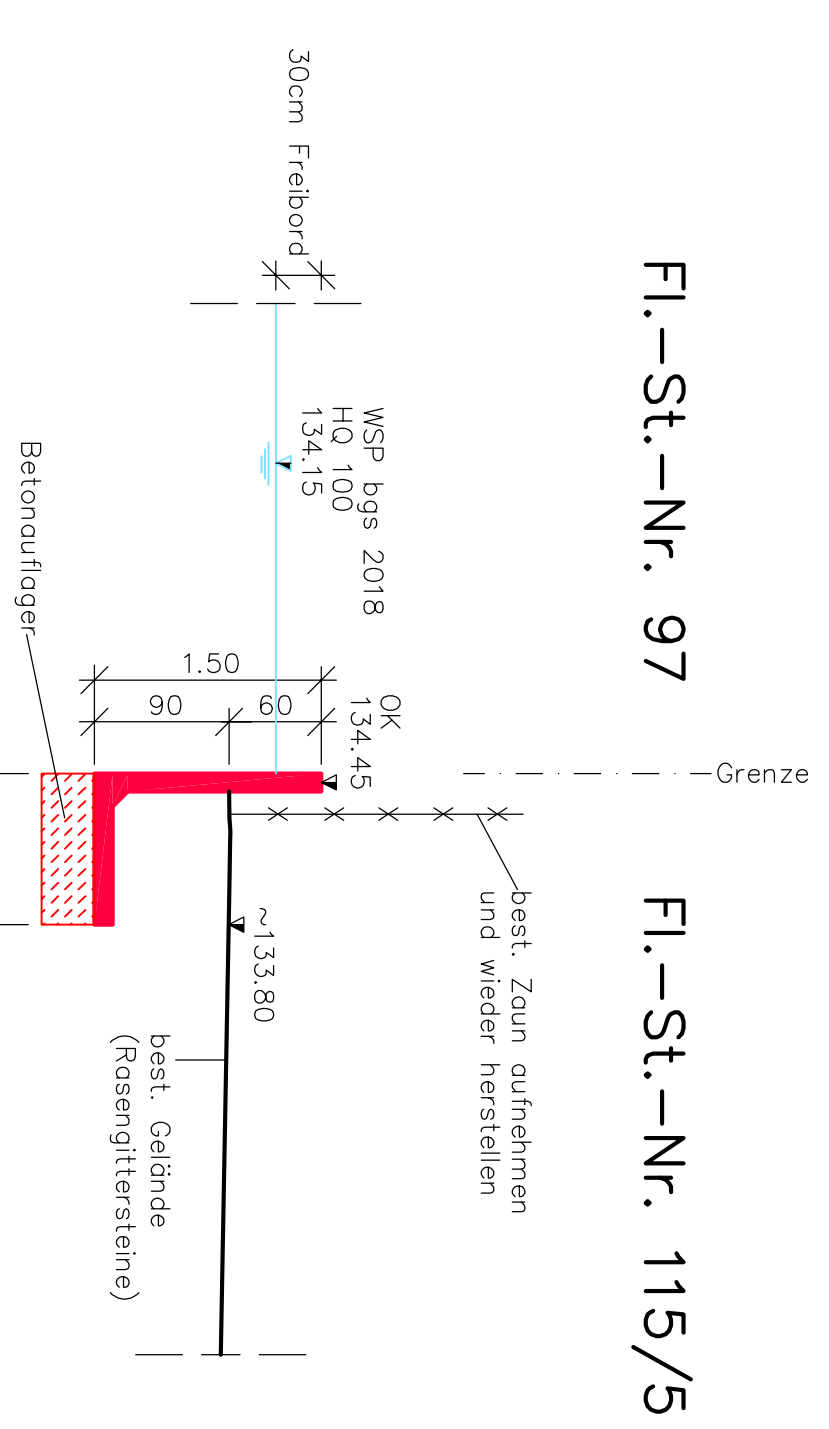

Schnitt O-O (Fläche 7)

M 1:50

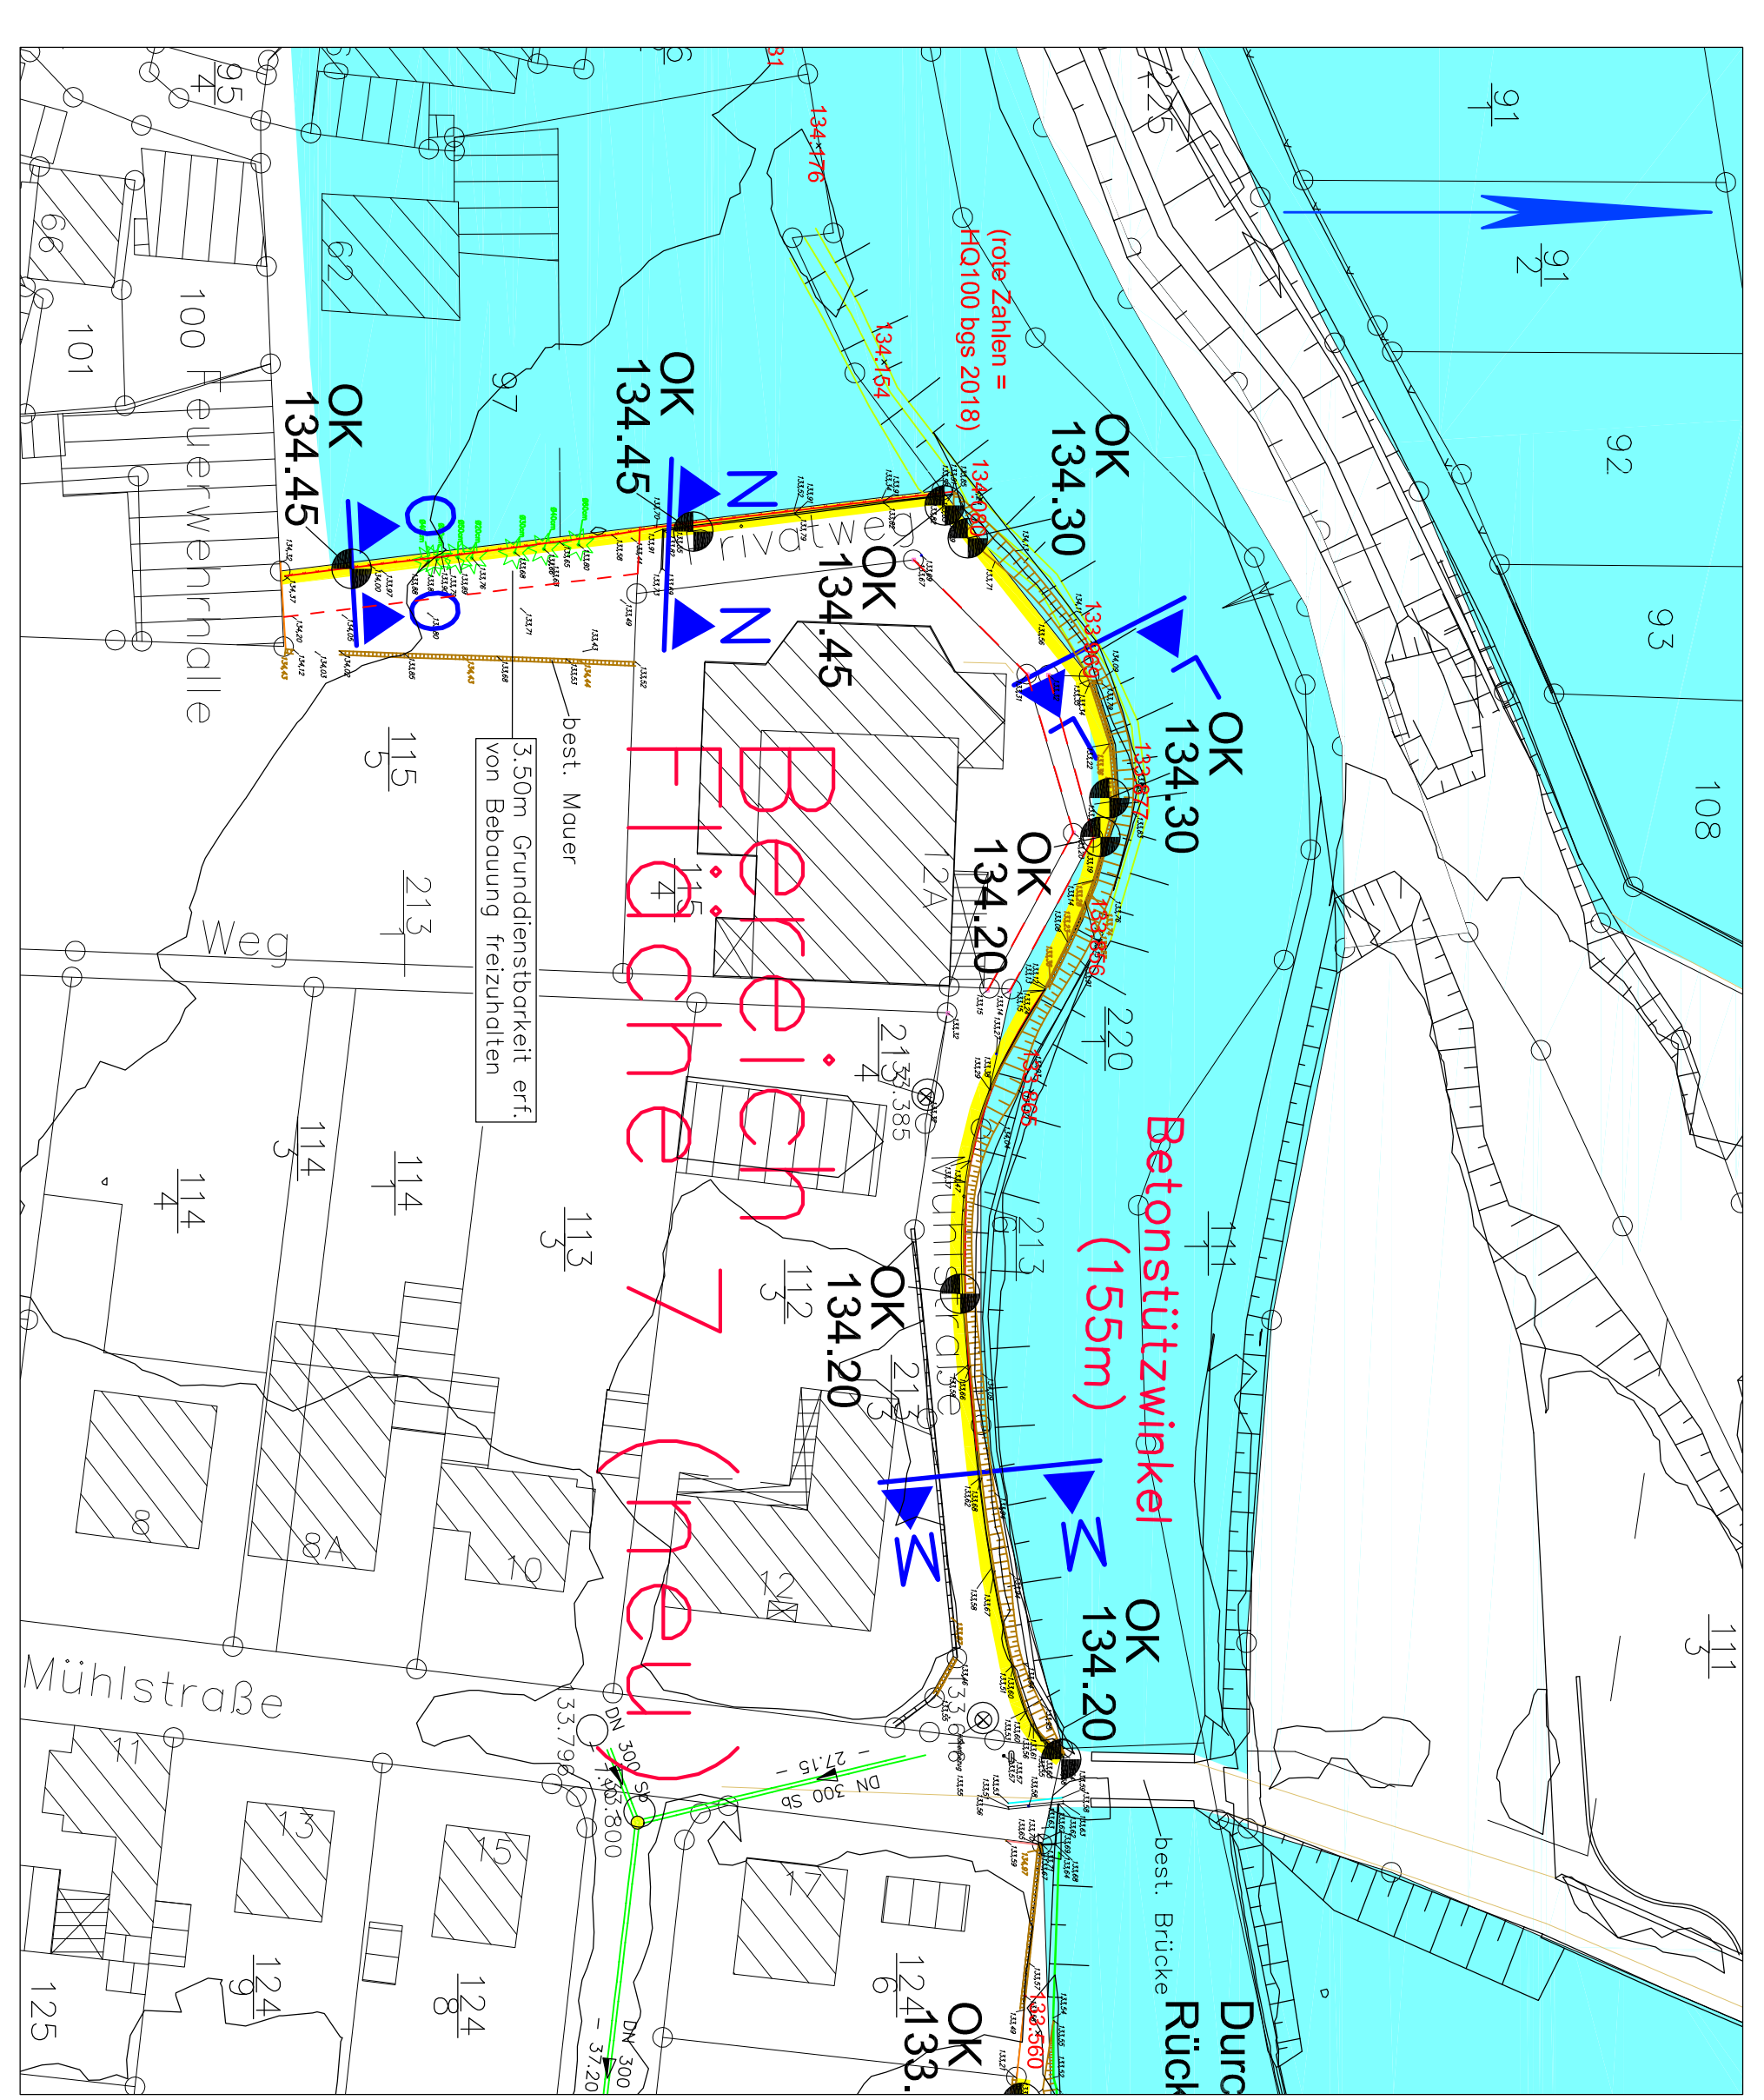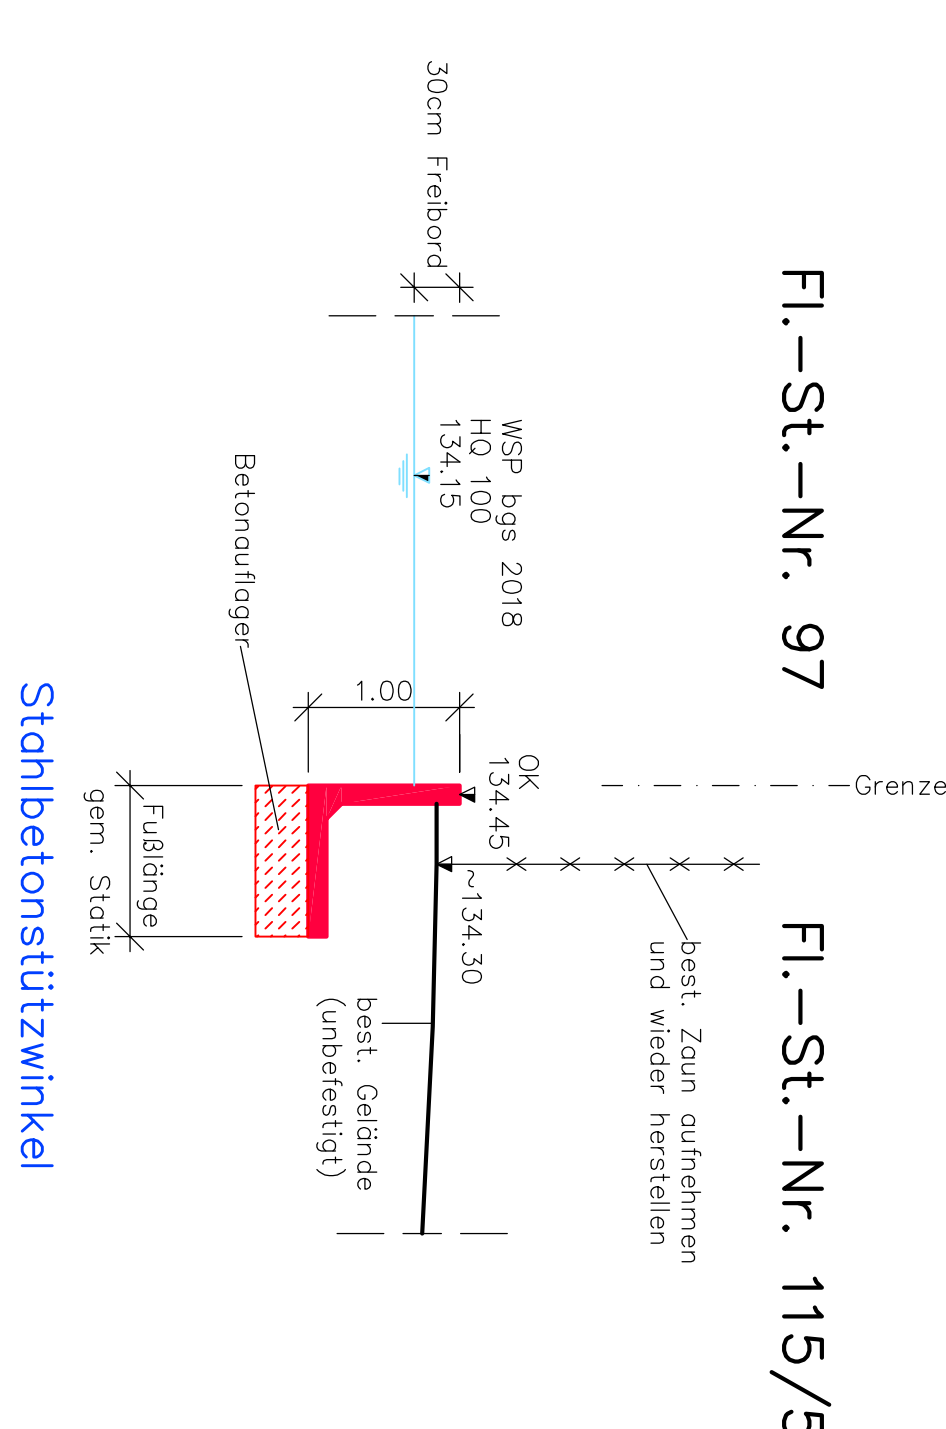

Logeplanausschnitt M = 1:500

ANTRAG AUF ÄNDERUNG PLANFESTSTELLUNG GEM. § 68 WHG
TEKTUR 2018 GENEHMIGUNGSPLANUNG

Projekt: ORTSGEMEINDE MONSHEIM Blatt: 6
 Projekt-Nr.: 2002-26-05 Anlage: 3
 Zeichnung: TEIL II: HOCHWASSERSCHUTZMASSNAHMEN
 Darstellung: FLÄCHE 7 (NEU) BETONSTÜTZWINKEL
 LAGEPLAN/SCHNITTE/LÄNGSSCHNITT
 Maßstab: Datum: Bearbeiter: TK/SE
 1:500/mib 02/2019 Gezzeichnet: ZI/TE

Auftraggeber: BREHM & CO. gmbh
 Ernst-Wilhelms-Str. 9
 67392 Kirchheimbolanden
 Telefon: 06352/705810
 Telefax: 06352/705804

Biotgröße: 0360 x 0560 = 0338 m2