




Gasregelstation
Grundriss
M 1 : 50

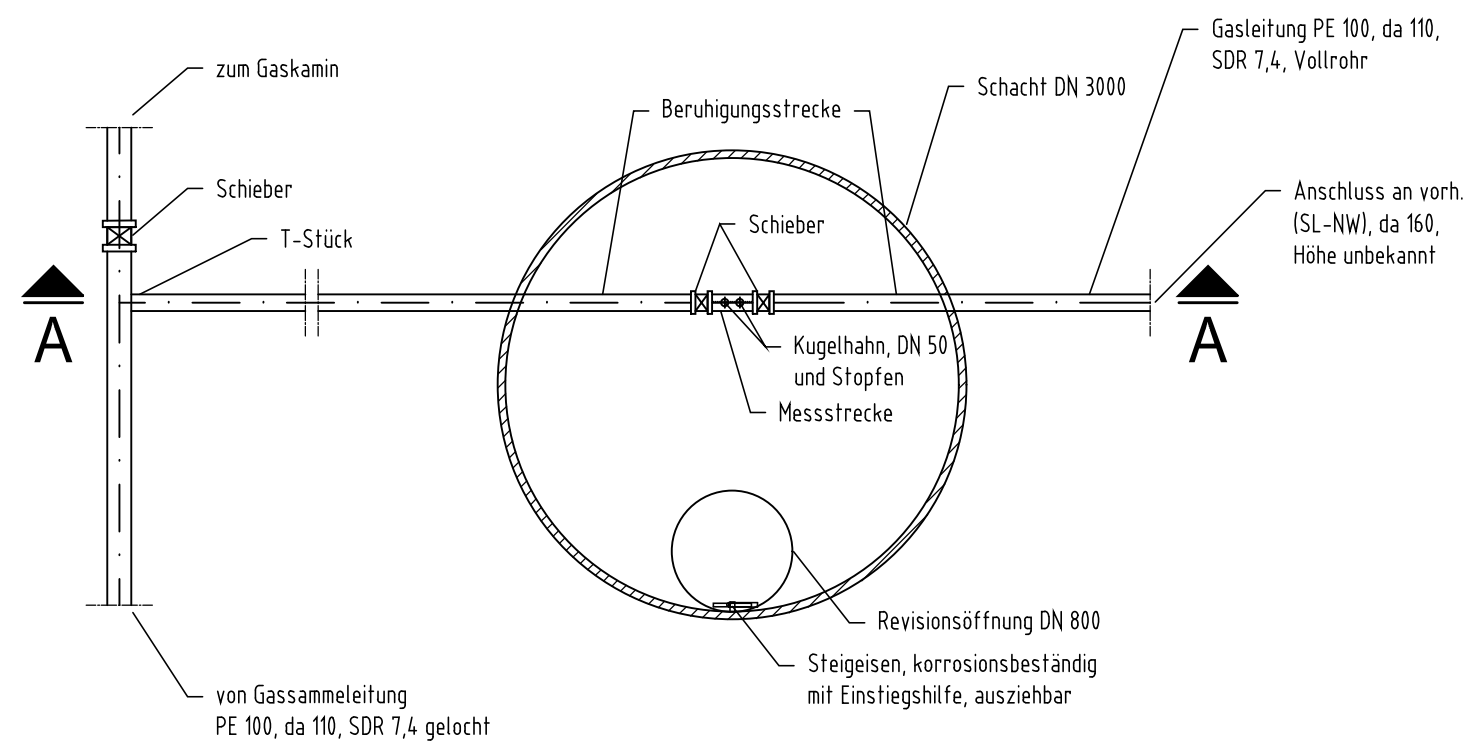

Gasregelstation
Schnitt A-A
M 1 : 50

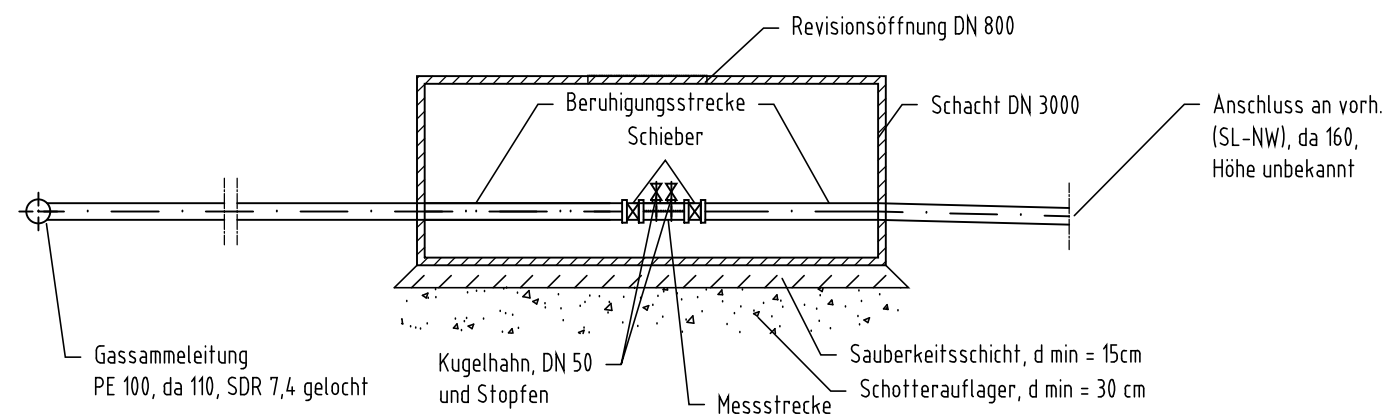

Detail Gasdränage
M 1 : 50

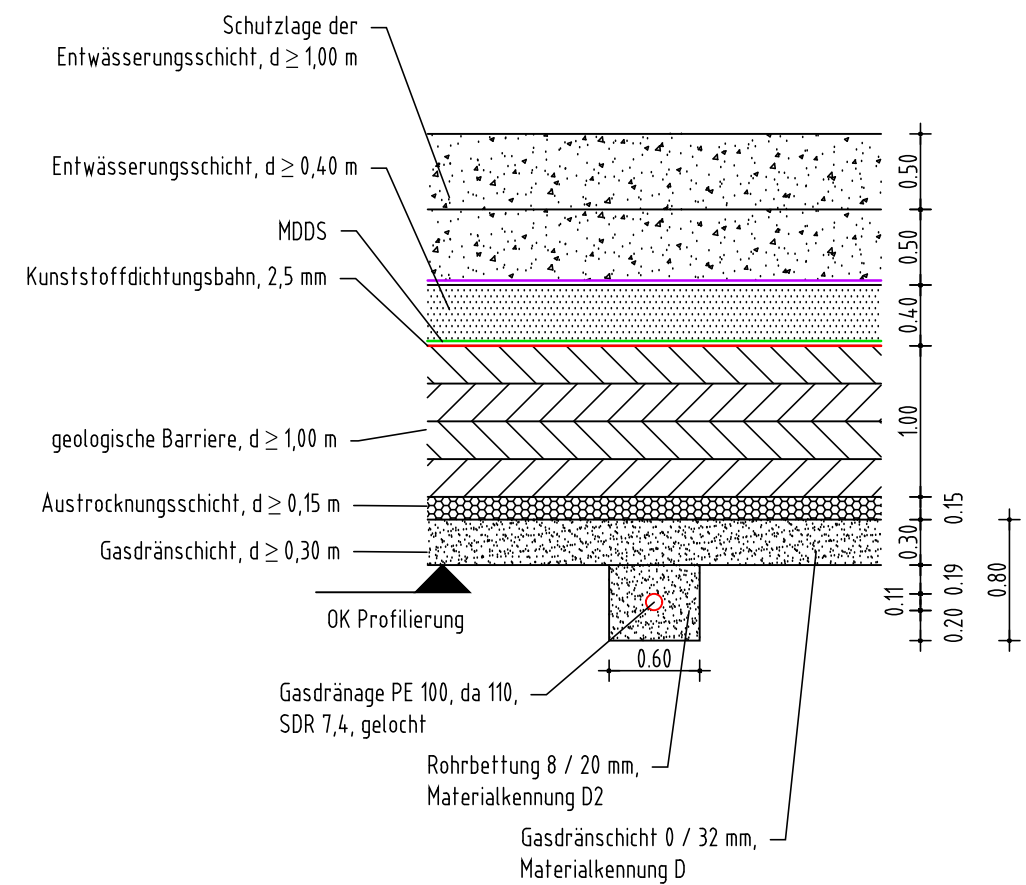

c				
b				
a				
	Datum	gez.	gepr.	Änderung

Auftraggeber



Zentrale Abfallwirtschaft Kaiserslautern

Projekt

Deponie Kapiteltal
Deponieerweiterung (Nord)

Zeichnungsinhalt

Details

Gasfassung

	Datum	Name	Planungsstand / Maßstab		Kennzeichnung	
gez.	04.06.2021	von Cube	Genehmigungsplanung	Projekt-Nr.	9121-20-006	--
				Datei-Nr.	9121-20-006_D401	dwg
gepr.	04.06.2021	Müller	1 : 50/25	Zeichnung-Nr.	GP-N-Erw-D-13	--

Sweco GmbH



Graeffstraße 5
50823 Köln
Deutschland

T +49 (0)221 57402-69
F +49 (0)221 57402-753
E info@sweco-gmbh.de
W www.sweco-gmbh.de

Zertifiziert durch die TÜV Rheinland Cert GmbH (www.tuv.com, ID 9108622071)
nach ISO 9001:2008, ISO 14001:2004, OHSAS 18001:2007

Für den Entwurfsverfasser
Köln, den 04.06.2021

i.A. *Pick*

Blattgröße: 450x420mm