




Bestand: Anlagen und Gebäude

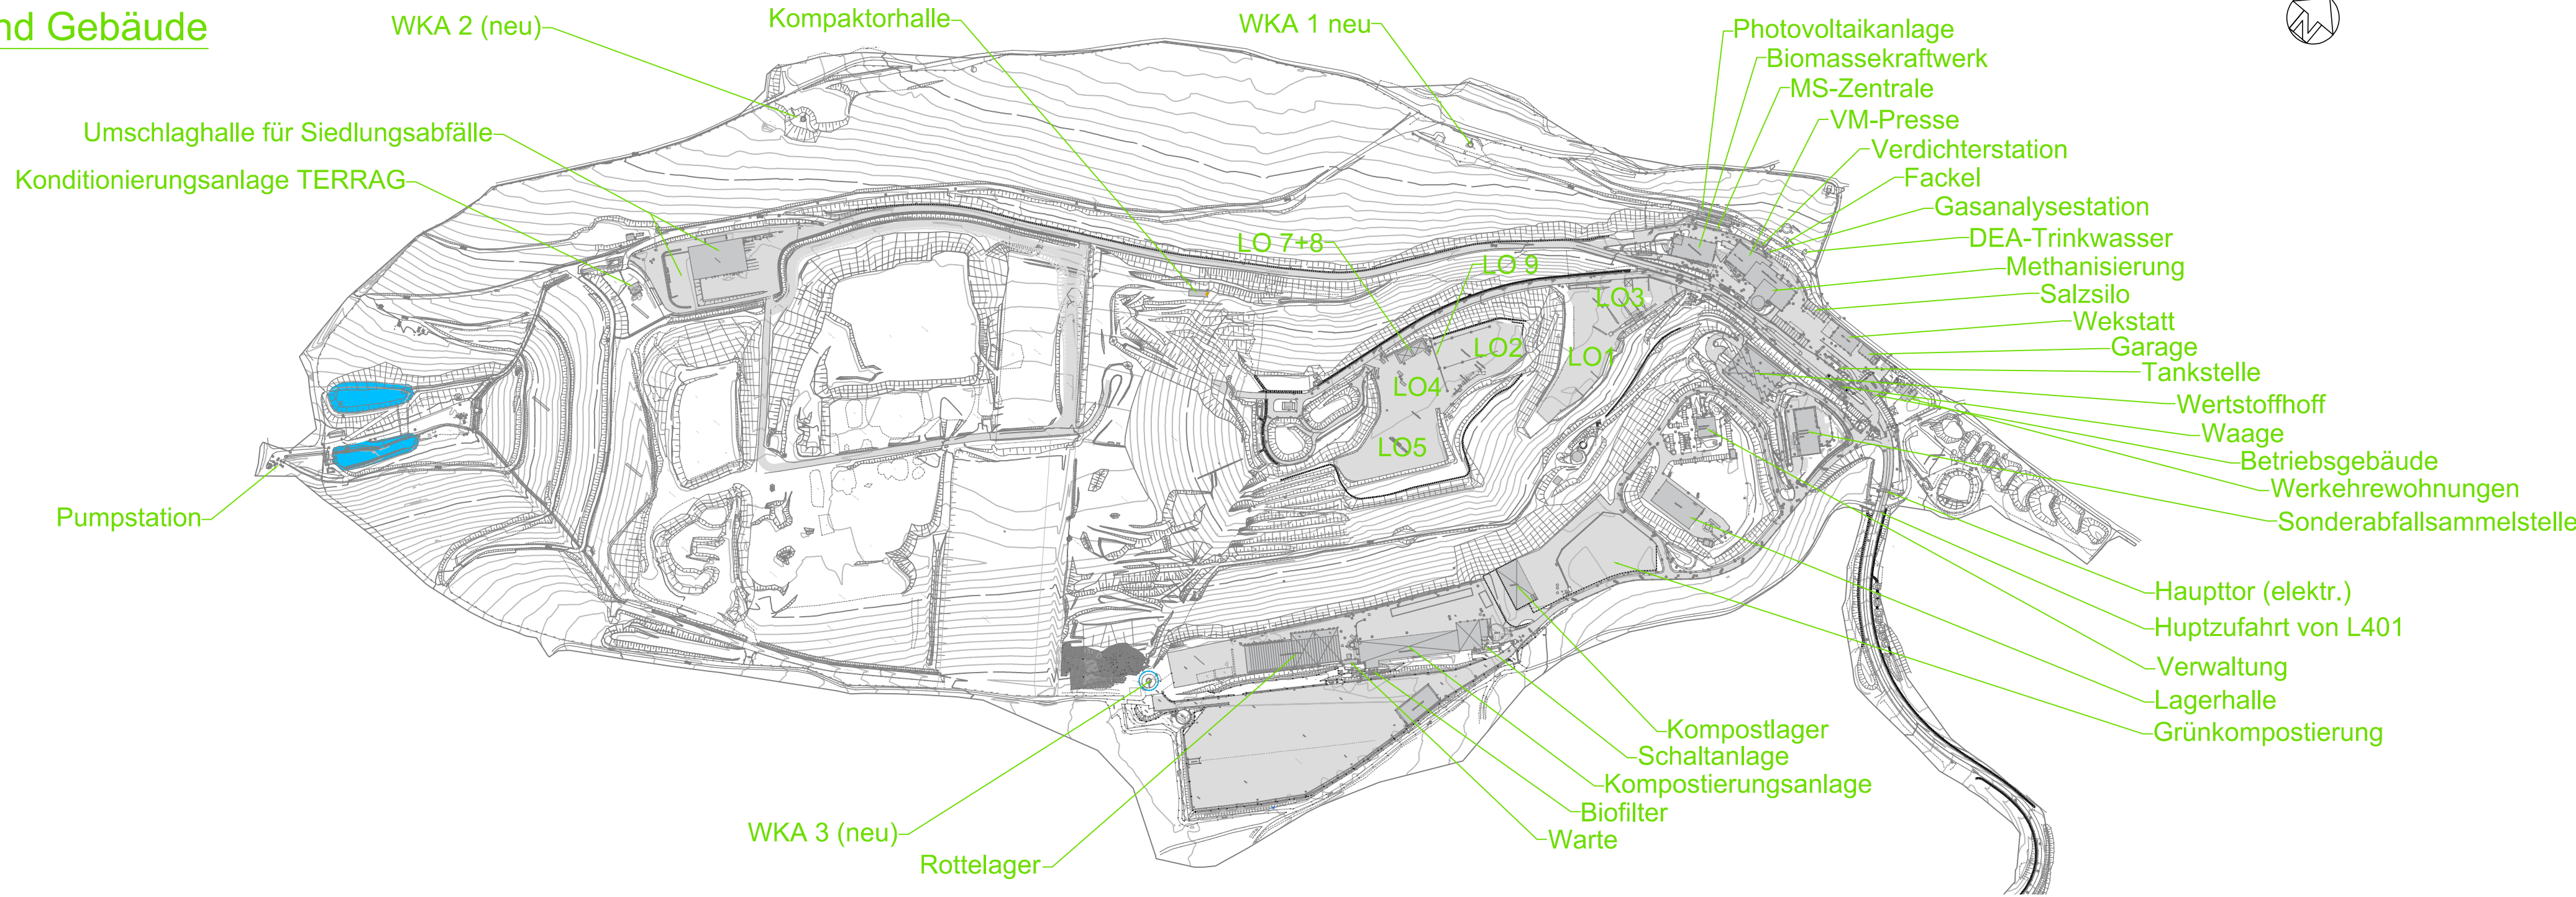

Bestand / Aktuelle Planfeststellung: Deponie

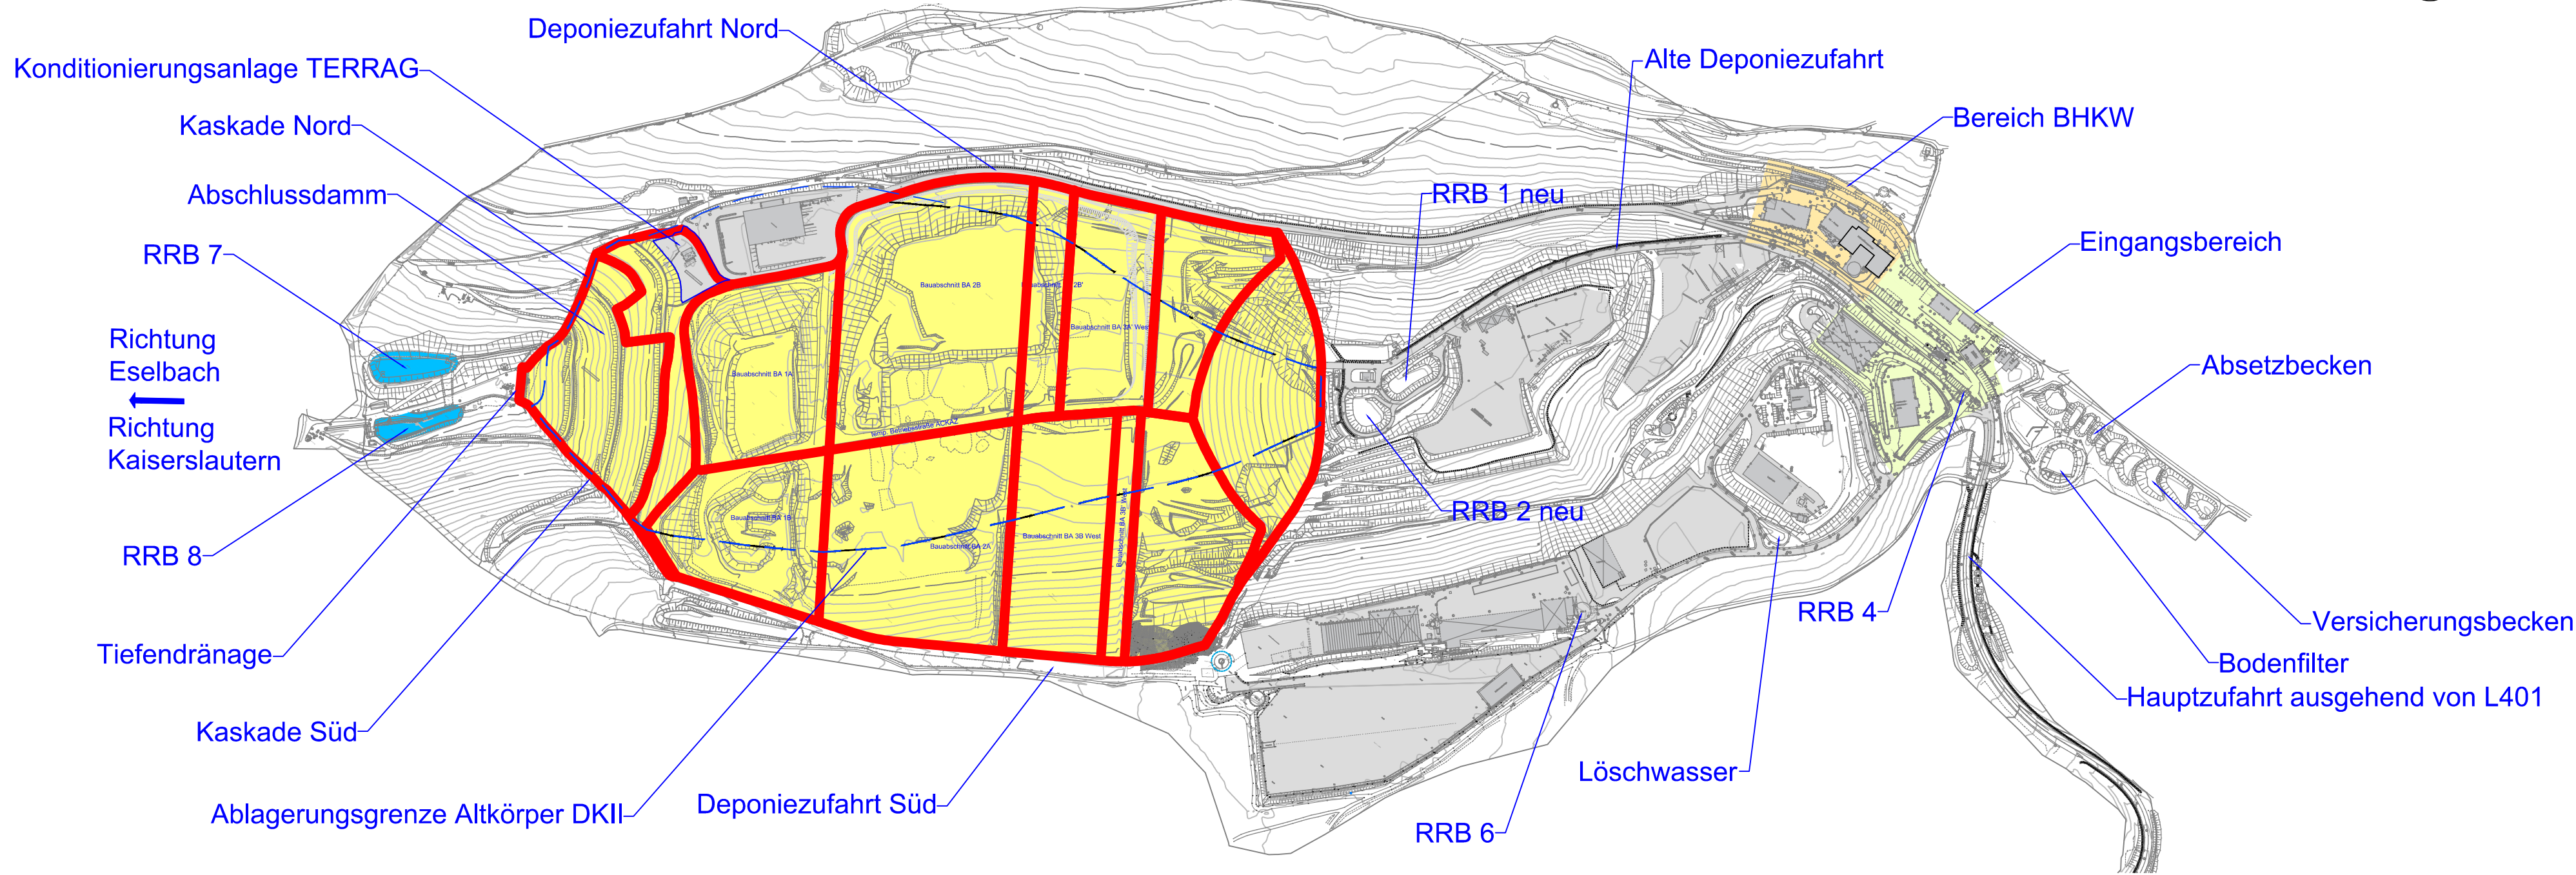

Deponieerweiterung (Nord)

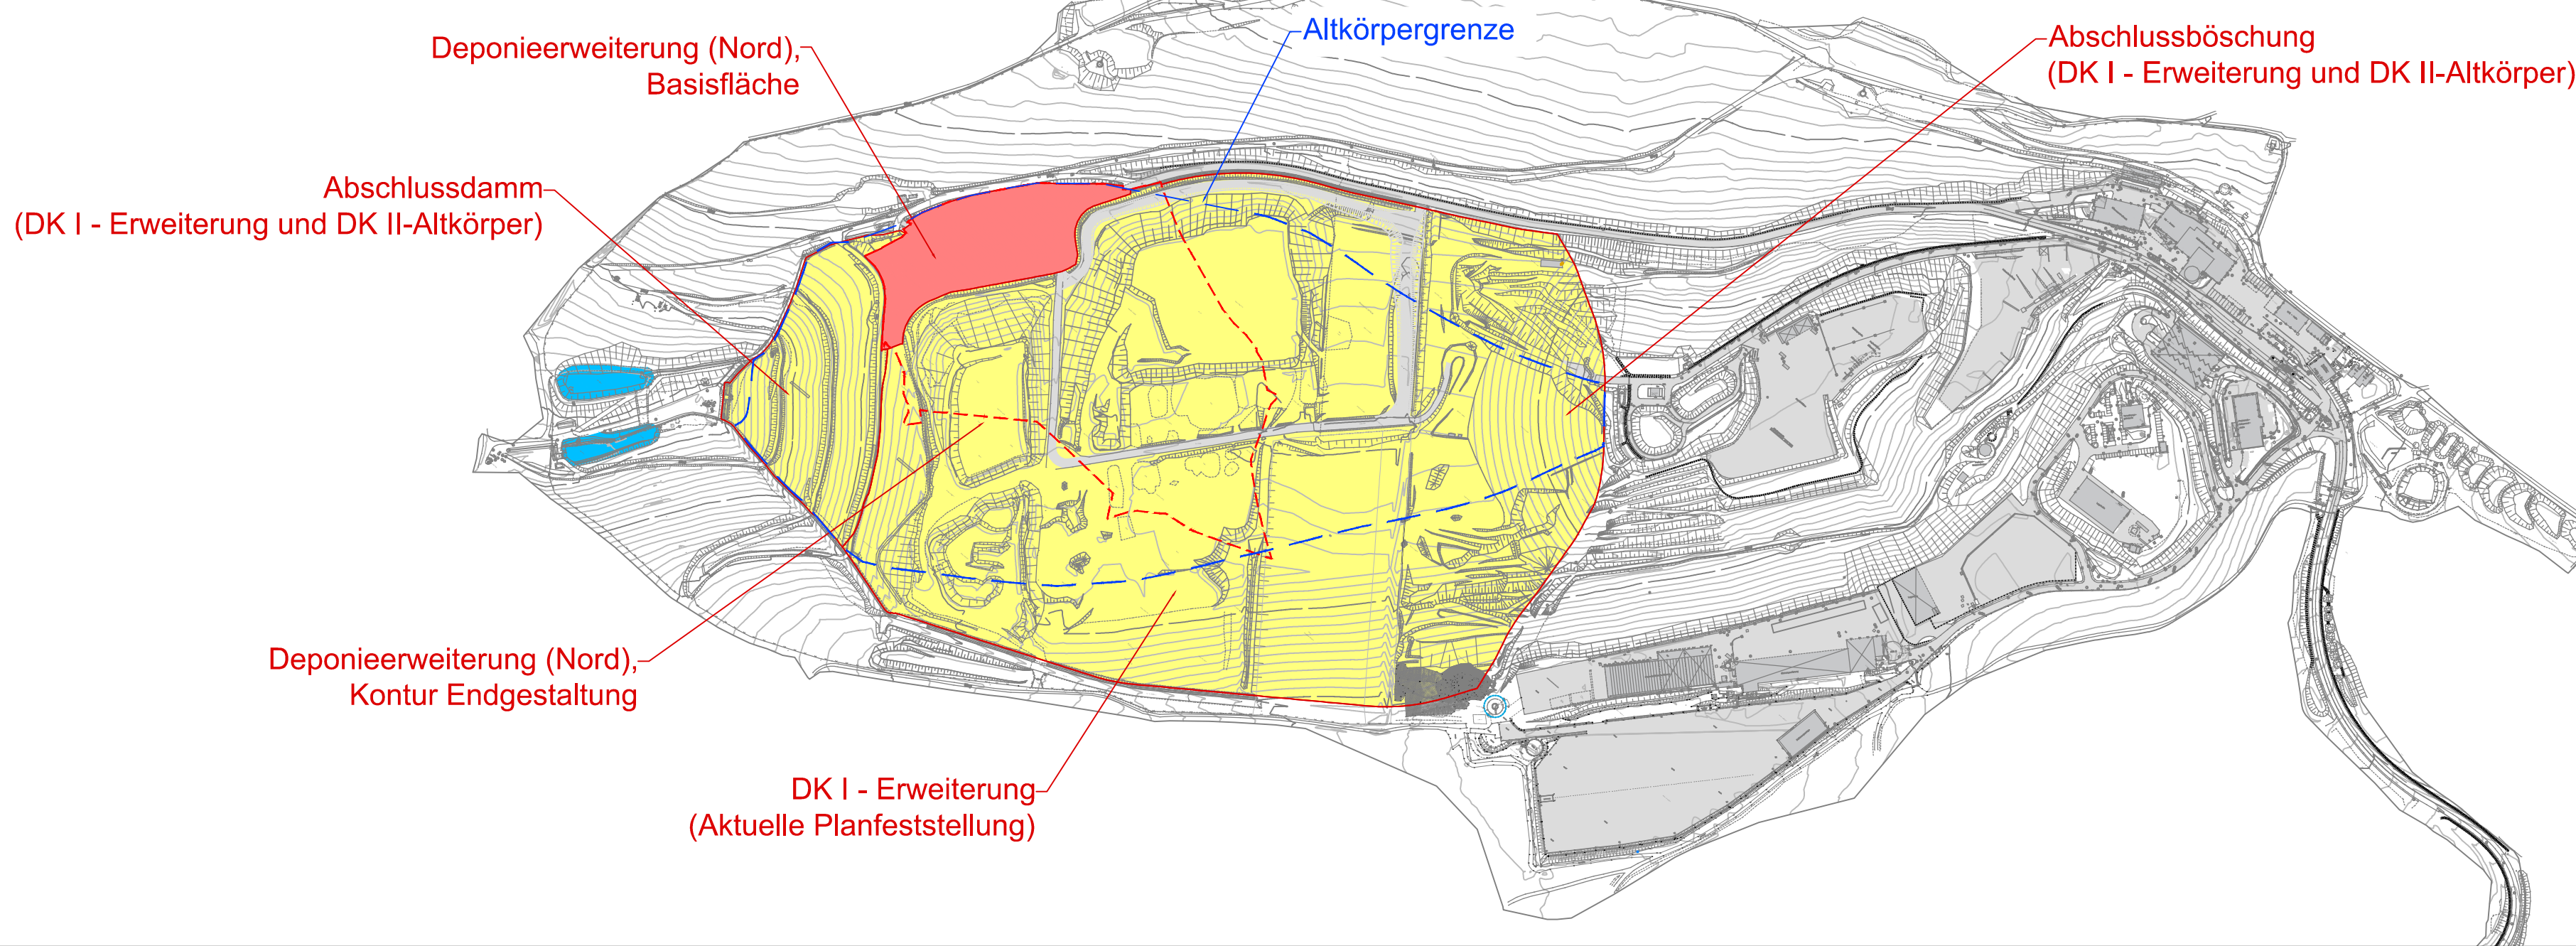

c					
b					
a					
	Datum	gez.	gepr.	Änderung	

Auftraggeber

ZAK

Sicher. Ökologisch. Effizient.

Zentrale Abfallwirtschaft
Kaiserslautern

Projekt

Deponie Kapiteltal
Deponieerweiterung (Nord)

Zeichnungsinhalt

Lageplan
Übersichtsplan Deponie- und Anlagenbereiche

	Datum	Name	Planungsstand / Maßstab	Projekt-Nr.	Kennzeichnung
gez.	04.06.2021	Tatti	Genehmigungsplanung	9121-20-006	--
				Datei-Nr.	9121-20-006_LP402
gepr.	04.06.2021	Müller	1 : 5.000	Zeichnung-Nr.	GP-N-Erw-LP-02

SWECO

Sweco GmbH

Graeffstraße 5
50823 Köln
Deutschland

T +49 (0)221 57402-69
F +49 (0)221 57402-753
E info@sweco-gmbh.de
W www.sweco-gmbh.de

Zertifiziert durch die TÜV Rheinland Cert GmbH (www.tuv.com, ID 9108622071)
nach ISO 9001:2008, ISO 14001:2004, OHSAS 18001:2007

Für den Entwurfsverfasser
Köln, den 04.06.2021

i.A. Müller

Blattgröße: 841x594mm