


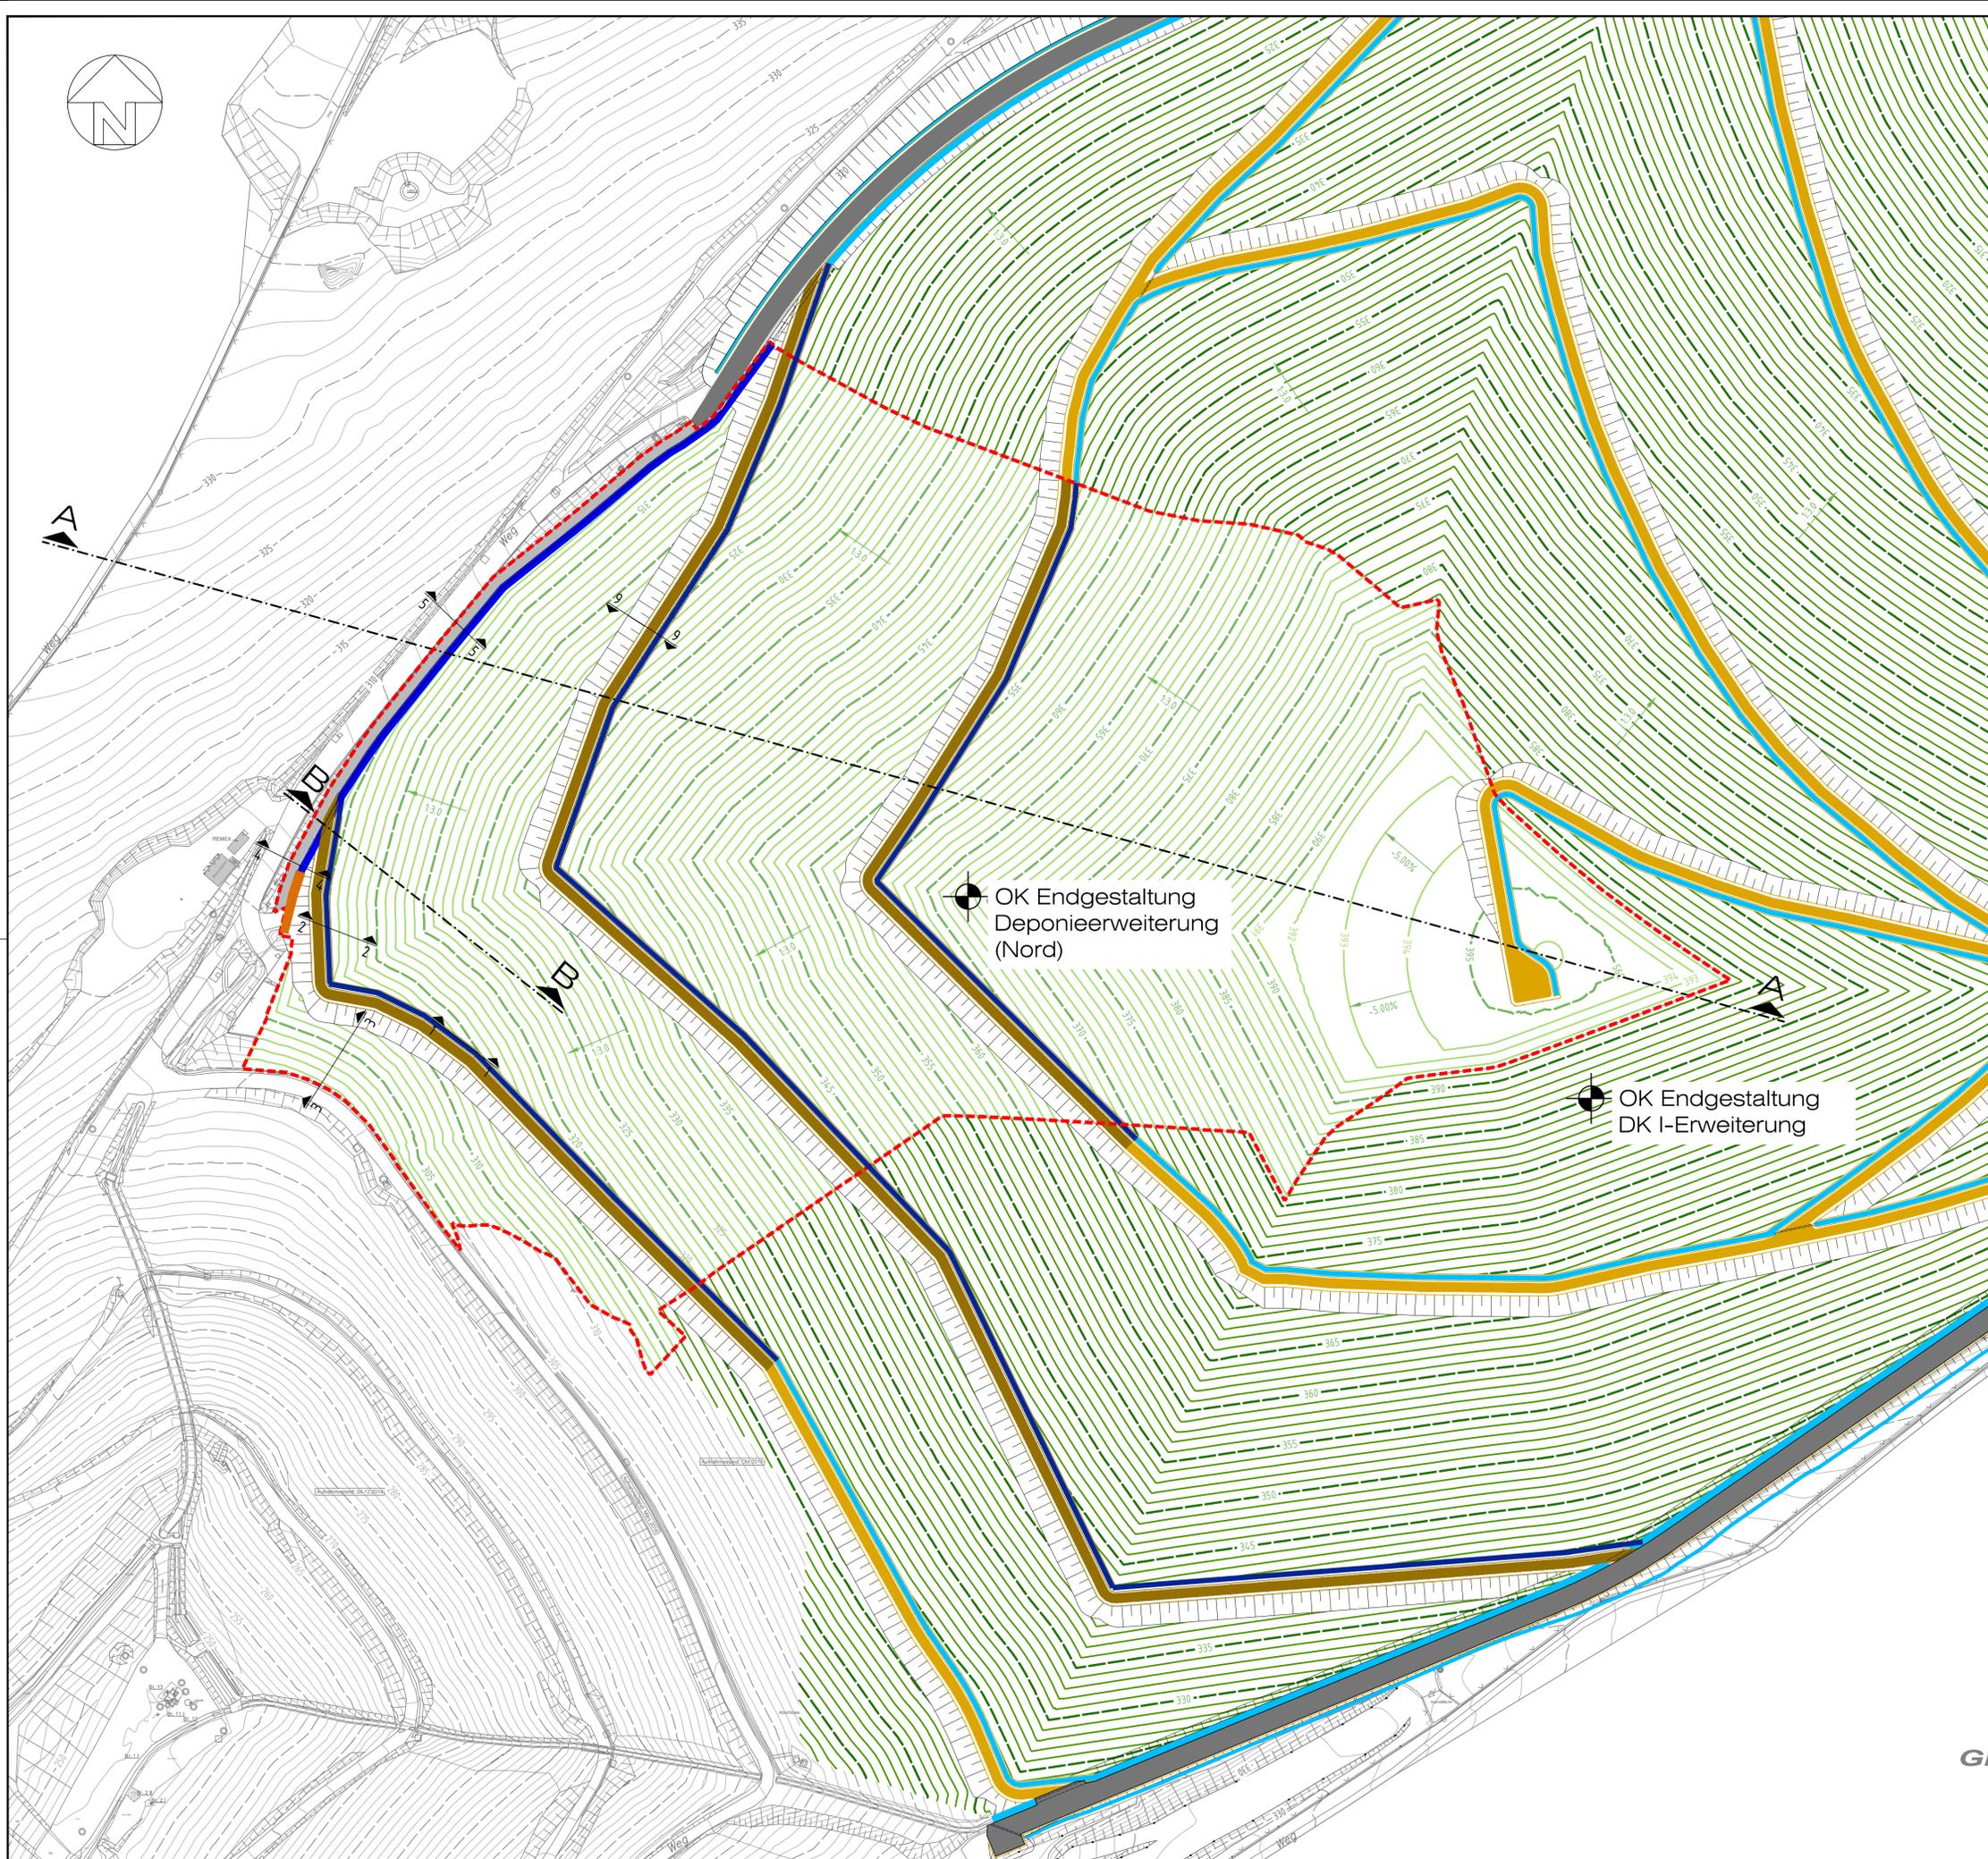

Legende

- Bestandsplan, Aufnahmestand 30.04.2020
- Asphaltfläche Bestand (Randstraße)
- Höhenlinien OK Endgestaltung DK I-Erweiterung (1m-Abstand)
- Höhenlinien OK Endgestaltung DK I-Erweiterung (5m-Abstand)
- Gefällrichtung und Neigungsverhältnis OK Profilierung
- Höhenlinien OK Endgestaltung Deponieerweiterung (Nord) (1m-Abstand)
- Höhenlinien OK Endgestaltung Deponieerweiterung (Nord) (5m-Abstand)
- Gefällrichtung und Neigungsverhältnis OK Profilierung
- Böschung
- Deponiekörperschnitte
- Schnittlinien Regeldetails
- Betriebsweg DK1 Bereich
- Betriebsweg Norderweiterung
- Neue Randstraße, asphaltiert
- Graben DK I-Erweiterung
- Graben Deponieerweiterung (Nord)
- Deponieerweiterung (Nord) Grenze



c				
b				
a	Datum	gez.	gepr.	Änderung

Auftraggeber
**Zentrale Abfallwirtschaft
Kaiserslautern**

Projekt
**Deponie Kapiteltal
Deponieerweiterung (Nord)**

Zeichnungsinhalt
**Lageplan
OK Endgestaltung**

Datum	Name	Planungsstand / Maßstab	Projekt-Nr.	Kennzeichnung
gez. 04.06.2021	Tatti	Genehmigungsplanung	9121-20-006	--
			Datei-Nr. 9121-20-006_LP401	dwg
gepr. 04.06.2021	Müller	1 : 1.000	Zeichnung-Nr. GP-N-Erw-LP-07	--

SWECO

Sweco GmbH
 Graefstraße 5
 50823 Köln
 Deutschland
 Zertifiziert durch die TÜV Rheinland Cert GmbH (www.tuv.com, ID 9108622071) nach ISO 9001:2008, ISO 14001:2004, OHSAS 18001:2007

T +49 (0)221 57402-69
 F +49 (0)221 57402-753
 E info@sweco-gmbh.de
 W www.sweco-gmbh.de

Für den Entwurfsverfasser
 Köln, den 04.06.2021

i.A. Müller

Blattgröße: 84x594mm