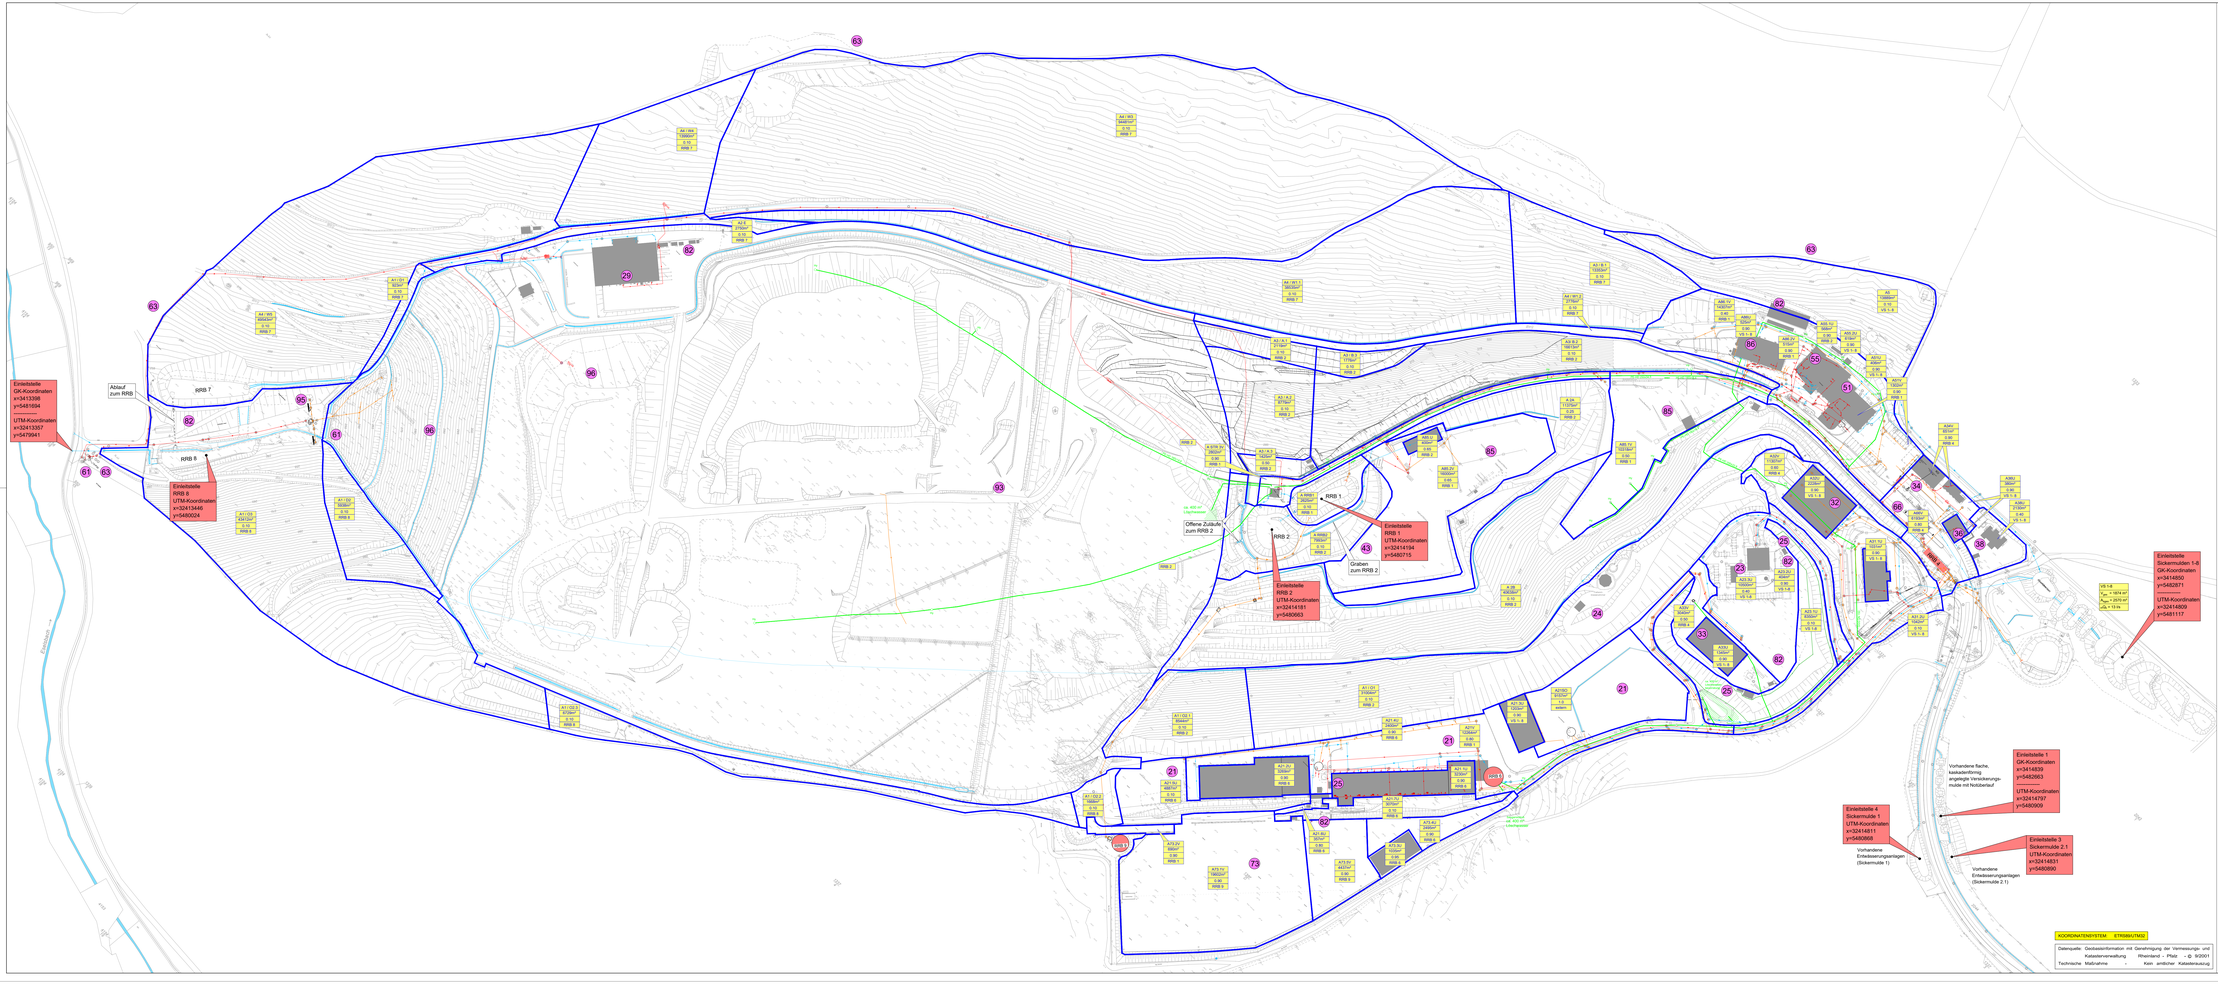

LEGENDE:

- Behandlungsbedürftiges Regenwasser
- Nichtbehandlungsbedürftiges Regenwasser
- Schmutzwasser
- Löschwasser

21 Anlage zur Behandlung von Bio- und Grünabfällen
23 Verwaltungsgebäude Neubau
24 Freilandklassenzimmer
25 Windkraftanlage
29 Umladestation
31 Annahmestelle / Zwischenlager für Problemabfälle
32 Werkstoffhof
33 Lagerzelt
34 KFZ - Werkstatt
36 Altes Verwaltungsgebäude
38 Wohngebäude
43 Asphaltmischwerk (zurückgebaut)
51 Methanisierungsanlage für Restabfälle
55 Umbau zur Anlage für die Restabfallsortierung
61 Anschluss von Hang- u. Sickerwässern am Deponiefuss an das städt. Kanalnetz
63 Erweiterung der Wasserversorgung ausserhalb des Deponiegeländes
64 Infrastruktur
66 Südliche Zufahrt mit Umfahrung des Verwaltungsgebäudes
69 Betriebstankstelle
87 Gesamtentwässerung
73 Abfallzwischenlager und Ballierungsanlage
82 Mittelspannungsstationen
85 Gebrauchtholzaufbreitungsanlage
86 Biomassenkraftwerk
91 Landschaftspflegerische Begleitplanung (nordöstliche Betriebsfläche)
93 Überwachung des Setzungsverhaltens
95 Bewertung der Grundwassersituation
96 Deponienachrüstung / Abschlussdamm

Gebäude

BESTAND

A1 / 82 | 12000 m² | 0,70 | RRB 7
Flächennummer
Flächengröße
befr. Befestigungsgrad
Entwässerungsrichtung

Grenze Teileinzugsgebiet

c				
b				
a				
	Datum	gez.	gepr.	Änderung

Auftraggeber
ZAK
Kaiserslautern

Zentrale Abfallwirtschaft
Kaiserslautern

Projekt
Deponie Kapiteltal
Deponieerweiterung (Nord)

Zeichnungsinhalt
Lageplan
Lageplan Gesamtentwässerung Bestand

	Datum	Name	Planungsstand / Maßstab		Kennzeichnung	
gez.	Mai 2021	Klein	Genehmigungsplanung	Projekt-Nr.	9121-20-006	--
				Date-Nr.	2021-02-11 LP_Bestand	dwg
gepr.	Mai 2021	Wüst	1 : 1.500	Zeichnung-Nr.	GP-N-Ew-LP-09	--

WVE GmbH
Kaiserslautern
Blechhammerweg 50
67659 Kaiserslautern

Für den Entwurfsverfasser
Kaiserslautern, den 11.05.2021
i. A.
W. Wüst

Blattgröße: 1520x600 mm