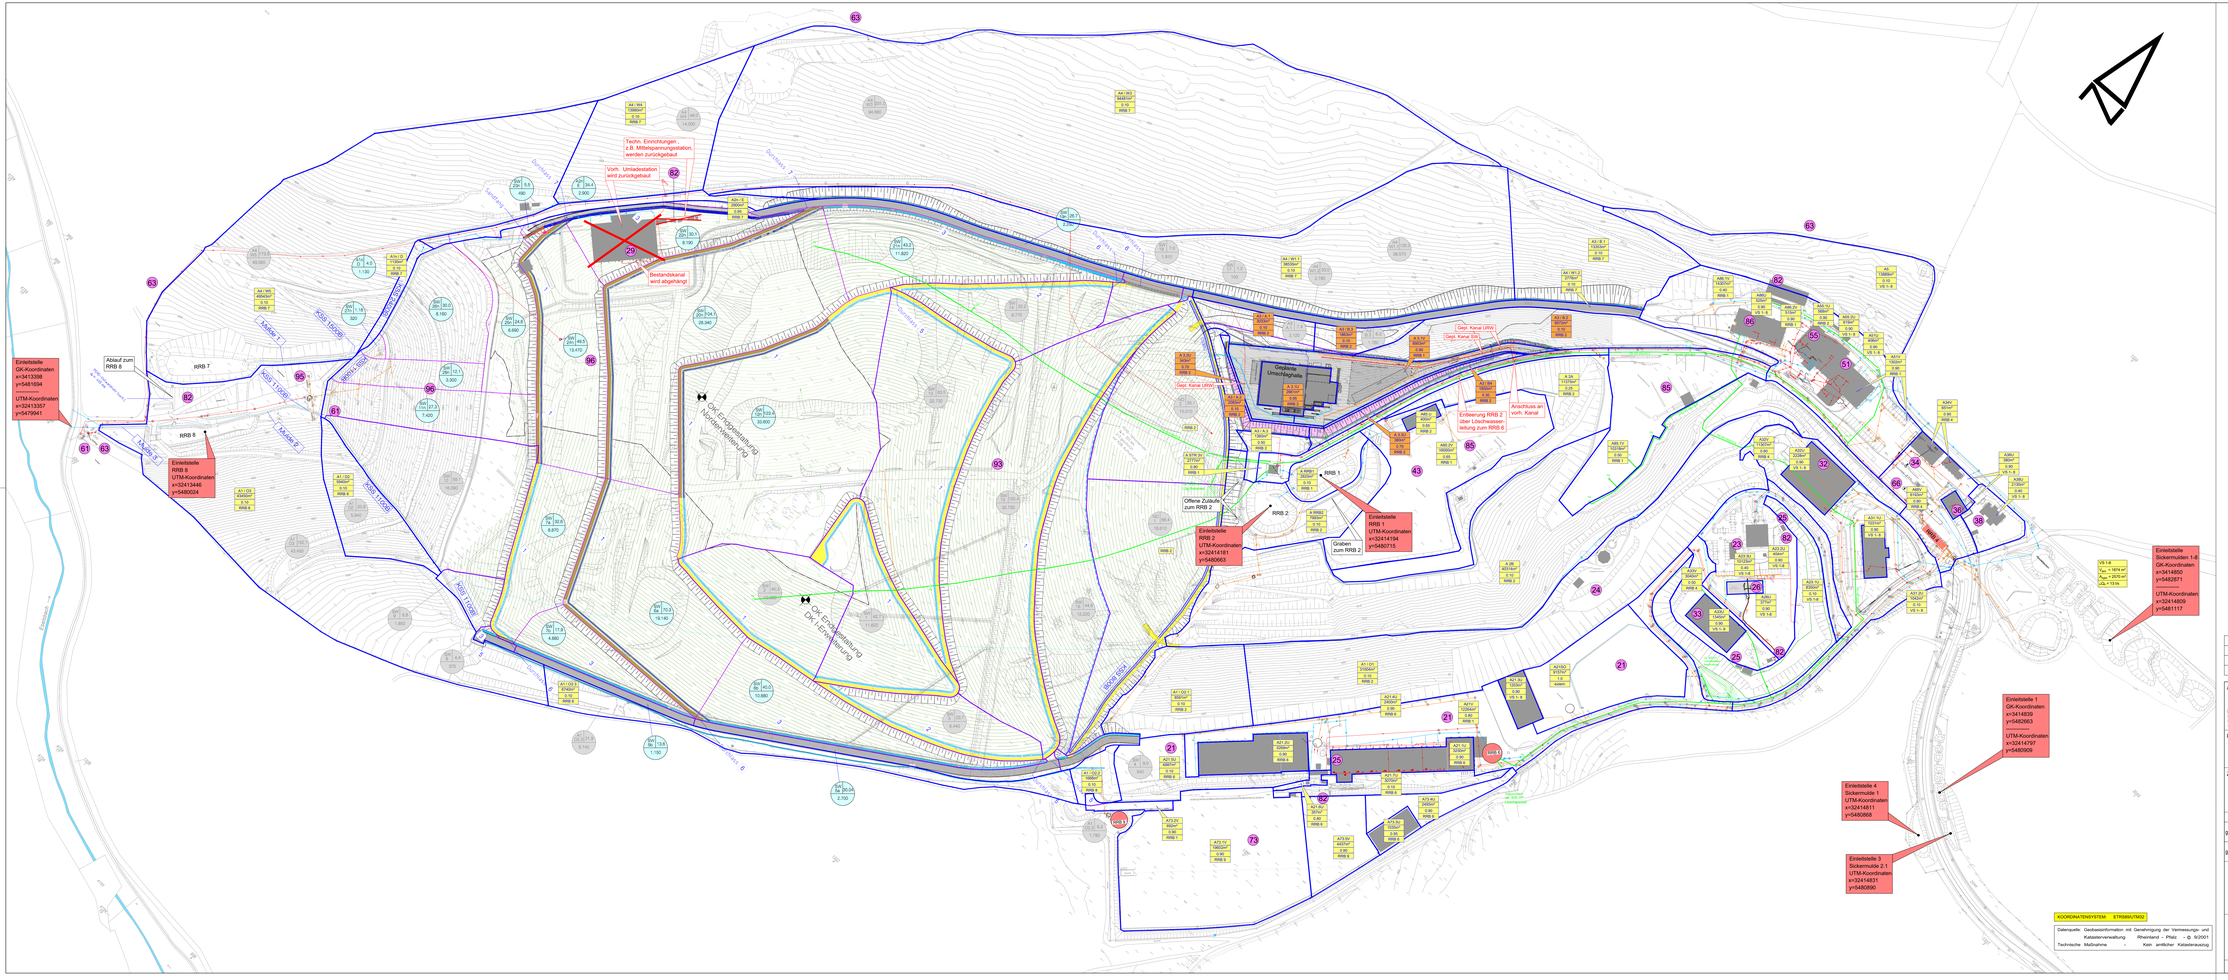

LEGENDE:

- Behandlungsbedürftiges Regenwasser
- Nichtbehandlungsbedürftiges Regenwasser
- Schmutzwasser
- Löschwasser

21 Anlage zur Behandlung von Bio- und Grünabfällen	61 Anschluss von Hang- u. Sickerwässern am Deponiefuss an das städt. Kanalnetz
23 Verwaltungsgebäude Neubau	63 Erweiterung der Wasserversorgung ausserhalb des Deponiegeländes
24 Freilandklassenzimmer	64 Infrastruktur
25 Windkraftanlage	65 Südliche Zufahrt mit Umfahrung des Verwaltungsgebäudes
26 Haus Aspenkopf	66 Betriebsbankstelle
29 Umladestation (wird zurückgebaut)	67 Gesamtentwässerung
31 Annahmestelle / Zwischenlager für Problemabfälle	73 Abfallzwischenlager und Ballierungsanlage
32 Wertstoffhof	82 Mittelspannungsstationen (werden zurückgebaut)
33 Lagerzelt	85 Gebrauchtholzaufbreitungsanlage
34 KFZ - Werkstatt	86 Biomassenkraftwerk
36 Altes Verwaltungsgebäude	91 Landschaftspflegerische Begleitplanung (nordöstliche Betriebsfläche)
38 Wohngebäude	93 Überwachung des Setzungsverhaltens
43 Asphaltmischwerk (zurückgebaut)	95 Bewertung der Grundwassersituation
51 Methanisierungsanlage für Restabfälle	96 Deponienachrüstung / Abschlussdamm
55 Umbau zur Anlage für die Restabfalltrennung	Gebäude

BESTAND	ÄNDERUNG	PLANUNG
Flächennummer	Flächennummer	Flächennummer
Flächengröße	Flächengröße	Abflussswassermenge
Mittl. Befestigungsgrad	Mittl. Befestigungsgrad	Flächengröße
Entwässerungsrichtung	Entwässerungsrichtung	

Grenze Teileinzugsgebiet

Gepl. Maßnahme

Legende Neubau Umschlaghalle:

Planung

- Befestigte Fläche Asphalt
- Auftragsböschung
- Abtragsböschung
- Steilwand 70°
- Behandlungsbedürftiges Regenwasser
- Nichtbehandlungsbedürftiges Regenwasser
- Schmutzwasser

Bestand

- Höhenlinien Bestand

	Datum	gez.	gegr.	Änderung
c				
b				
a				

Auftraggeber

ZAK
Perfekt. Überlegt. Effizient.
Zentrale Abfallwirtschaft Kaiserslautern

Projekt

Deponie Kapiteltal
Deponieerweiterung (Nord)

Zeichnungsinhalt

Lageplan

Lageplan Gesamtentwässerung Planung

	Datum	Name	Planungsstand / Maßstab		Kennzeichnung	
gez.	Mai 2021	Klein	Genehmigungsplanung	Projekt-Nr.	9121-20-006	--
				Datei-Nr.	2021-02-11 LP_Planung Norderweiterung	dwg
gegr.	Mai 2021	Wüst	1 : 1.500	Zeichnung-Nr.	GP-N-Erw-LP-10	--

WVE GmbH
Kaiserslautern
Blechhammerweg 50
67659 Kaiserslautern

Für den Entwurfsverfasser
Kaiserslautern, den 11.05.2021

i.A.
W. Wüst

Blattgröße: 1520x600 mm