
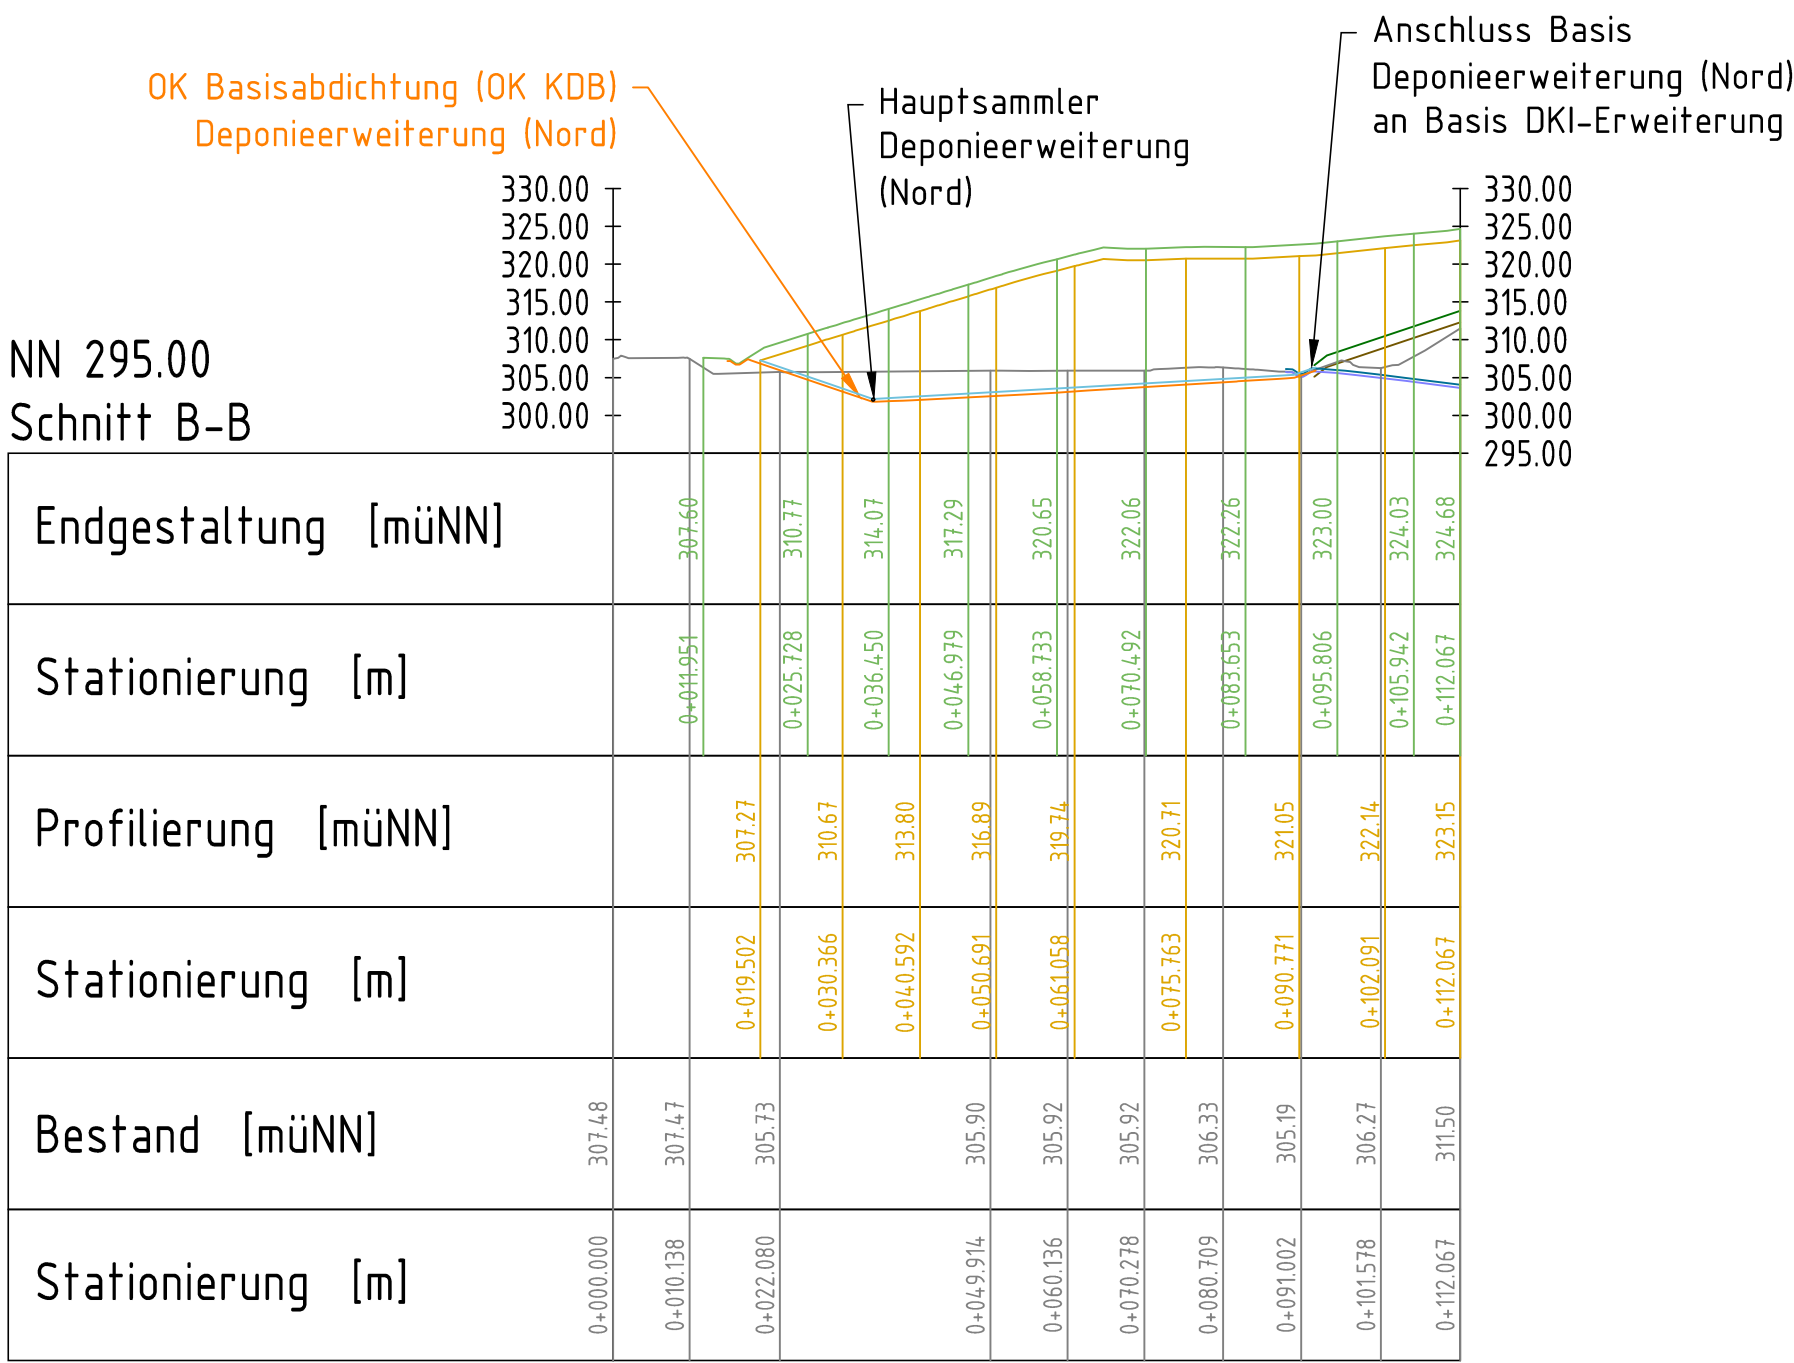


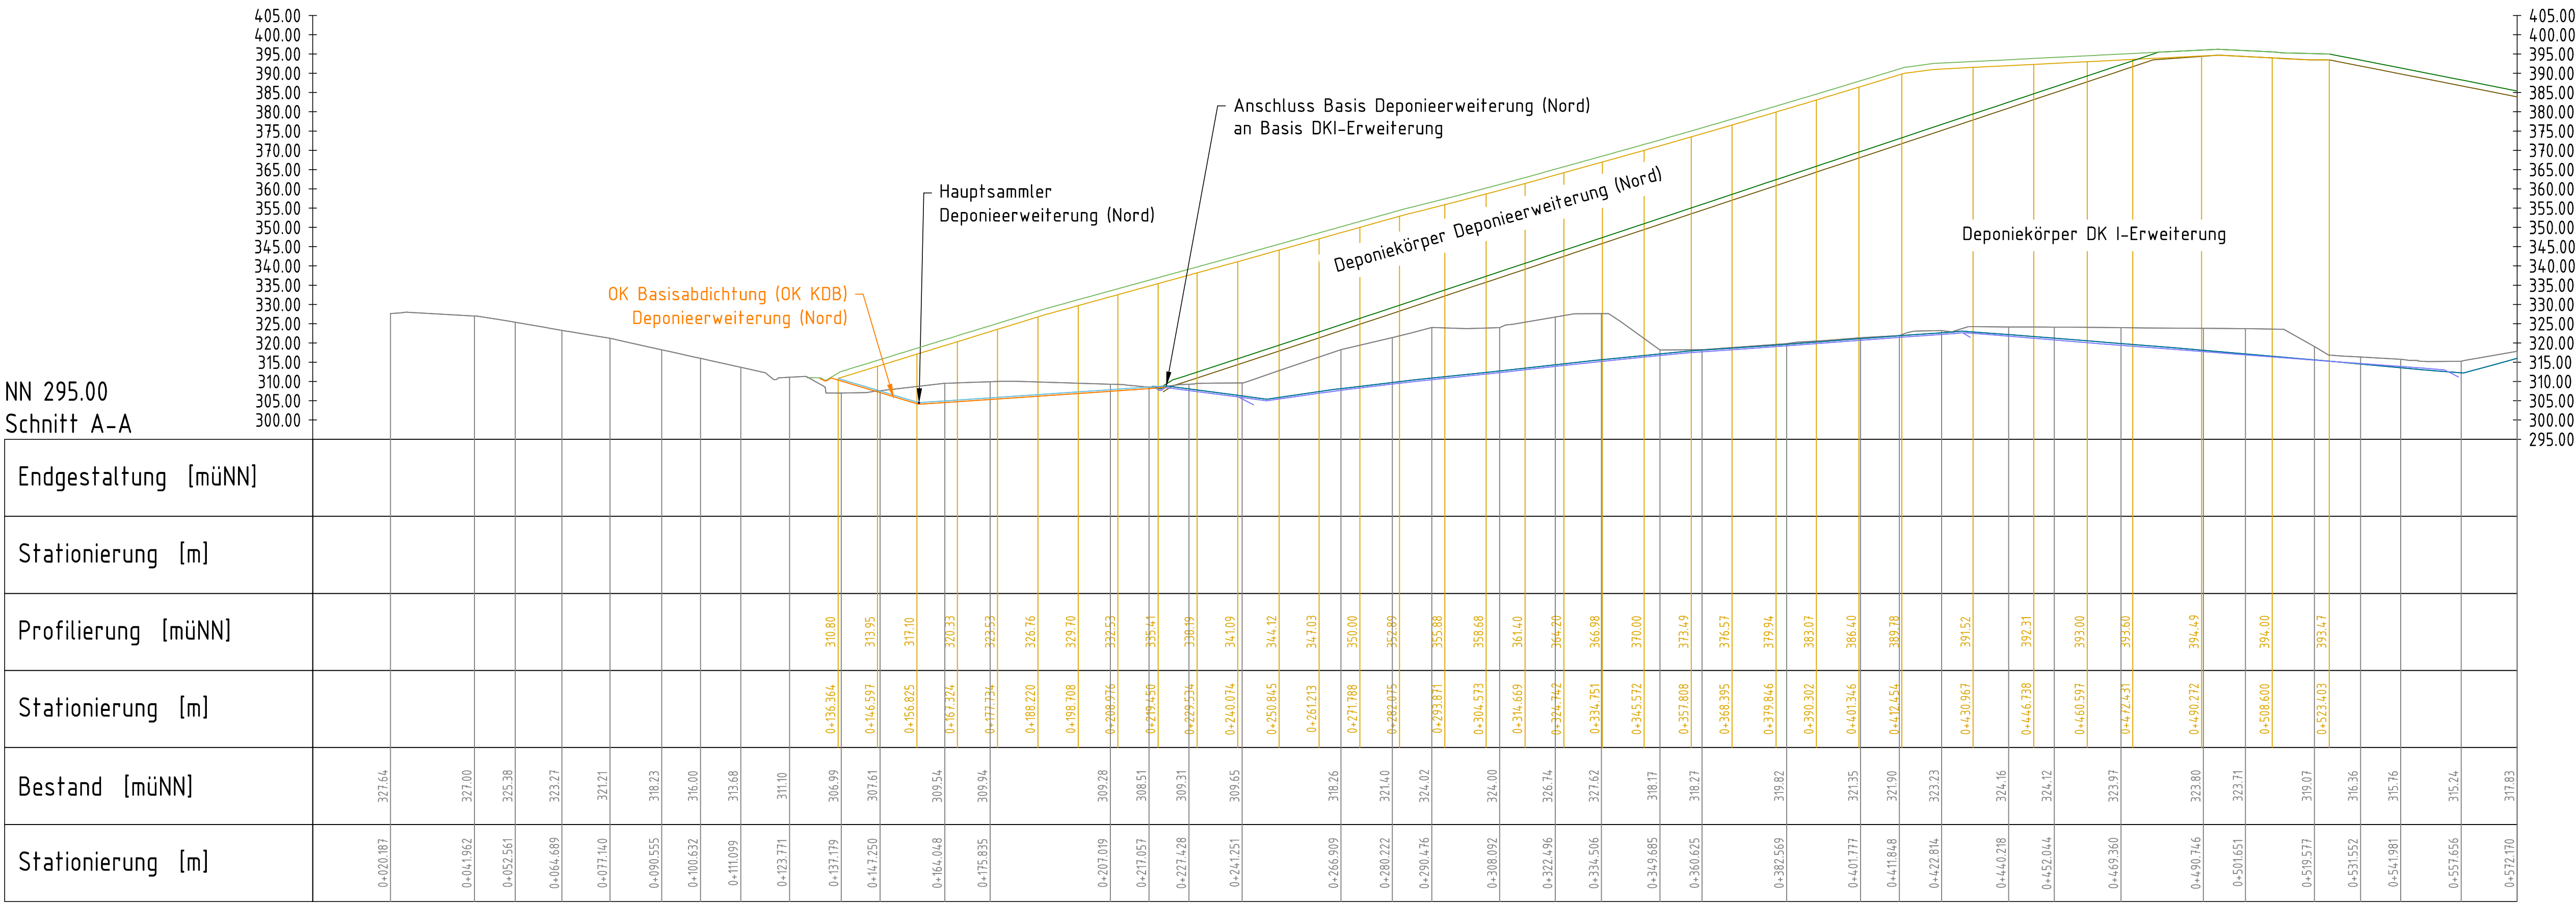

c					
b					
a					
	Datum	gez.	gepr.	Änderung	

Auftraggeber					
		Zentrale Abfallwirtschaft Kaiserslautern			
Projekt					
Deponie Kapiteltal Deponieerweiterung (Nord)					
Zeichnungsinhalt					
Höhepläne Deponiekörperschnitte					

	Datum	Name	Planungsstand / Maßstab		Kennzeichnung
gez.	04.06.2021	Tatti	Genehmigungsplanung	Projekt-Nr.	9121-20-006
				Datei-Nr.	9121-20-006_LP401
gepr.	04.06.2021	Müller	1 : 1.000	Zeichnung-Nr.	GP-N-Erw-S-16

		Sweco GmbH Graeffstraße 5 50823 Köln Deutschland	T +49 (0)221 57402-69 F +49 (0)221 57402-753 E info@sweco-gmbh.de W www.sweco-gmbh.de
Zertifiziert durch die TÜV Rheinland Cert GmbH (www.tuv.com, ID 910862207) nach ISO 9001:2008, ISO 14001:2004, OHSAS 18001:2007			

Für den Entwurfsverfasser Köln, den 04.06.2021					
					
Blattgröße: 841x594mm					