Katasterplan Nord - Baufeld 1

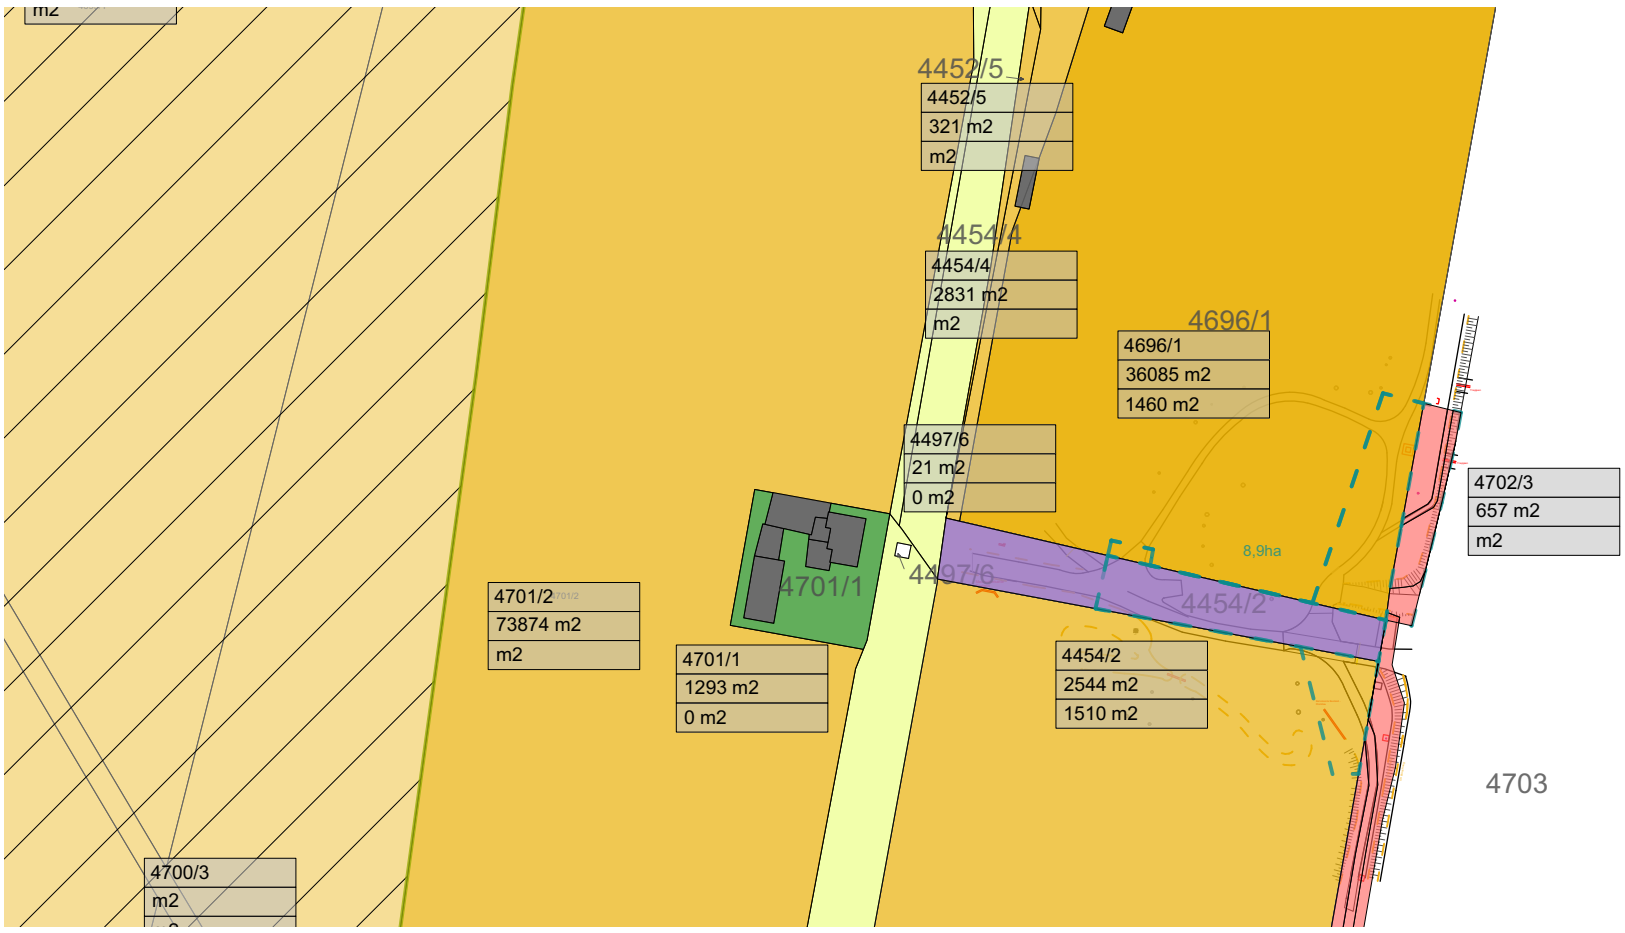

Katasterplan Süd - Baufeld 2

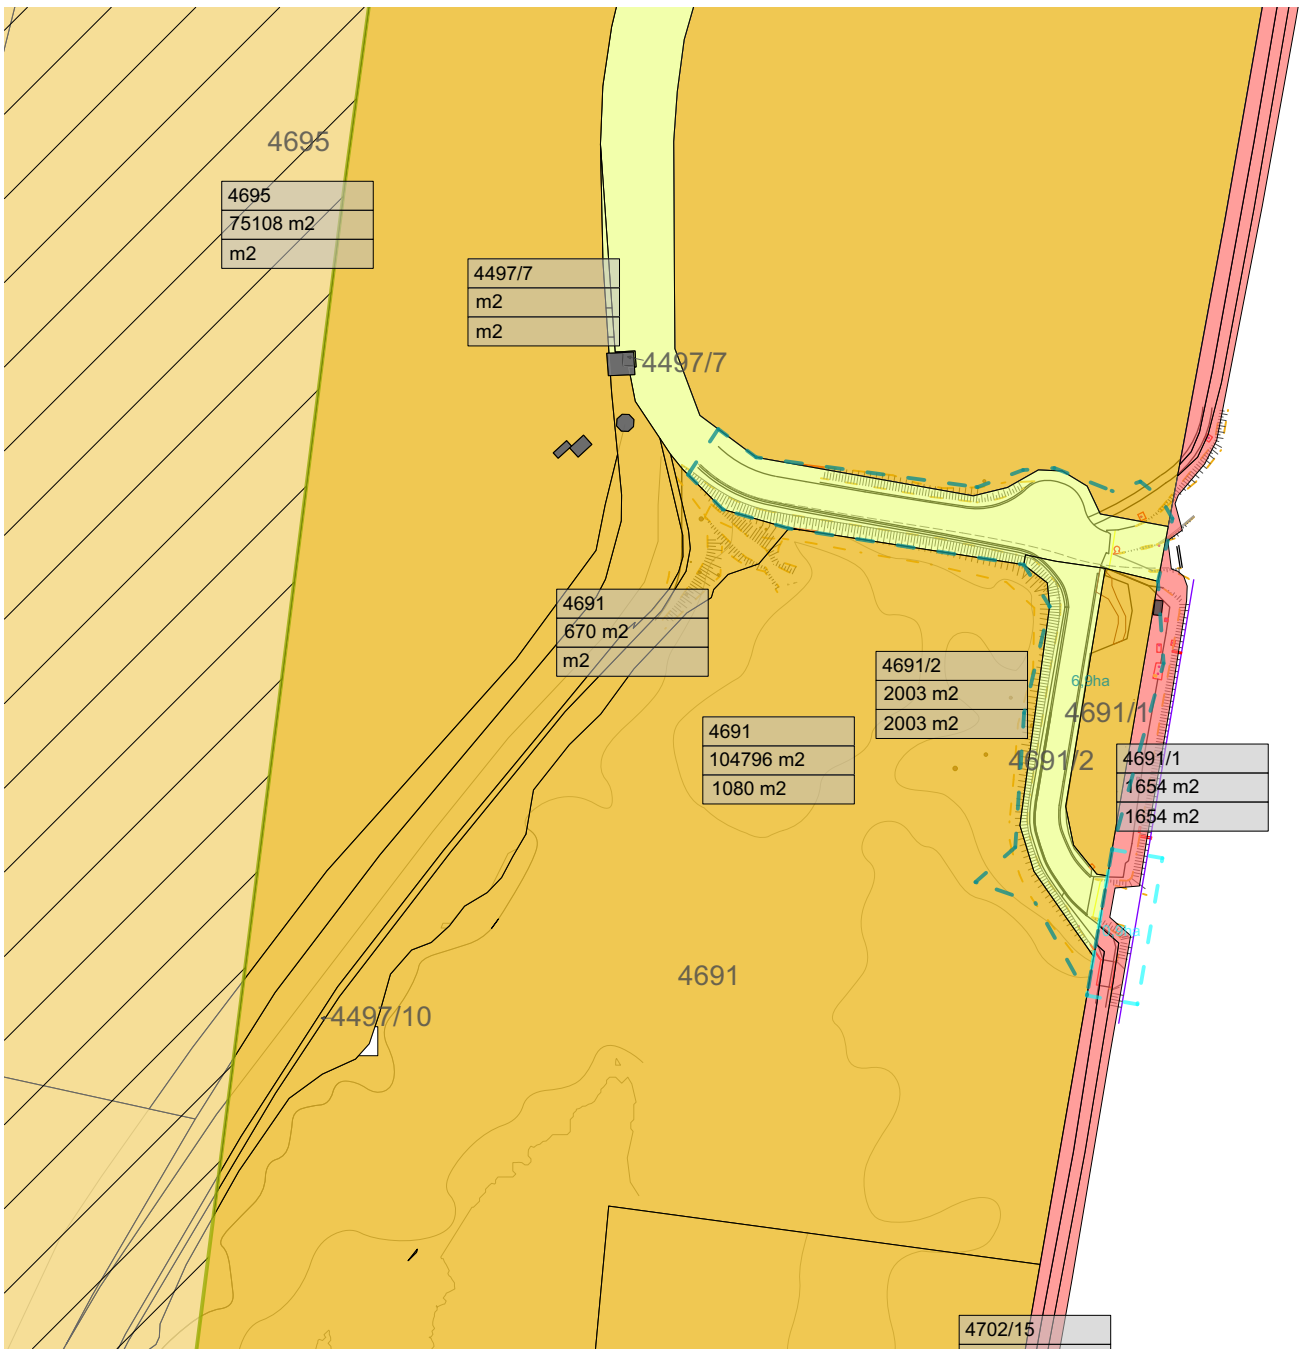

Der Leitungsbestand wurde nachrichtlicht übernommen. Der AN hat sich eigenständig über den Leitungsverlauf von Versorgungsleitungen zu informieren und Schachtscheine einzuholen. Alle Maße, Massen und Höhen sind eigenverantwortlich am Bau zu überprüfen. Bei Unstimmigkeiten setzt sich der AN mit der Bauleitung in Verbindung. Bodenauf- und abtrag im Bereich von Leitungen und Bodenarbeiten in Baumwurzelbereichen in Handarbeit ausführen, dort keine Bodenlagerung.

Legende	Bund (WSV)
Baufeld	Bund (BIMA)
LSG	Land
NSG	Gemeinde

Projekt	**Umgestaltung Rheinvorland** Leimersheim
Antragsteller:	Struktur- und Genehmigungsdirektion Süd Wasserwirtschaft, Abfallwirtschaft, Bodenschutz Karl-Helfferich-Str. 22, 67433 Neustadt a.d.W. RheinlandPfalz STRUKTUR- UND GENEHMIGUNGSDIREKTION SÜD
Planungsbüro	SNOW Landschaftsarchitekten Dr.-Ing Ursula Nothhelfer Freie Landschaftsarchitektin Weltzienstraße 6a, 76135 Karlsruhe Tel 0721 / 471 78 927 mail@snow-la.de
Zeichnungstitel	Genehmigungsplanung **Baufeld Grundstücke**

Anlage 2.02

Plan-Nr.: G 02 Projekt-Nr. 03-18

Maßstab	**1:2500**	Bearbeiter	Nothhelfer
Blattgröße	DIN A3	Gezeichnet	Burkhardtsmaier
Datum	**15.06.2020**	Geprüft	
Antragsteller			