

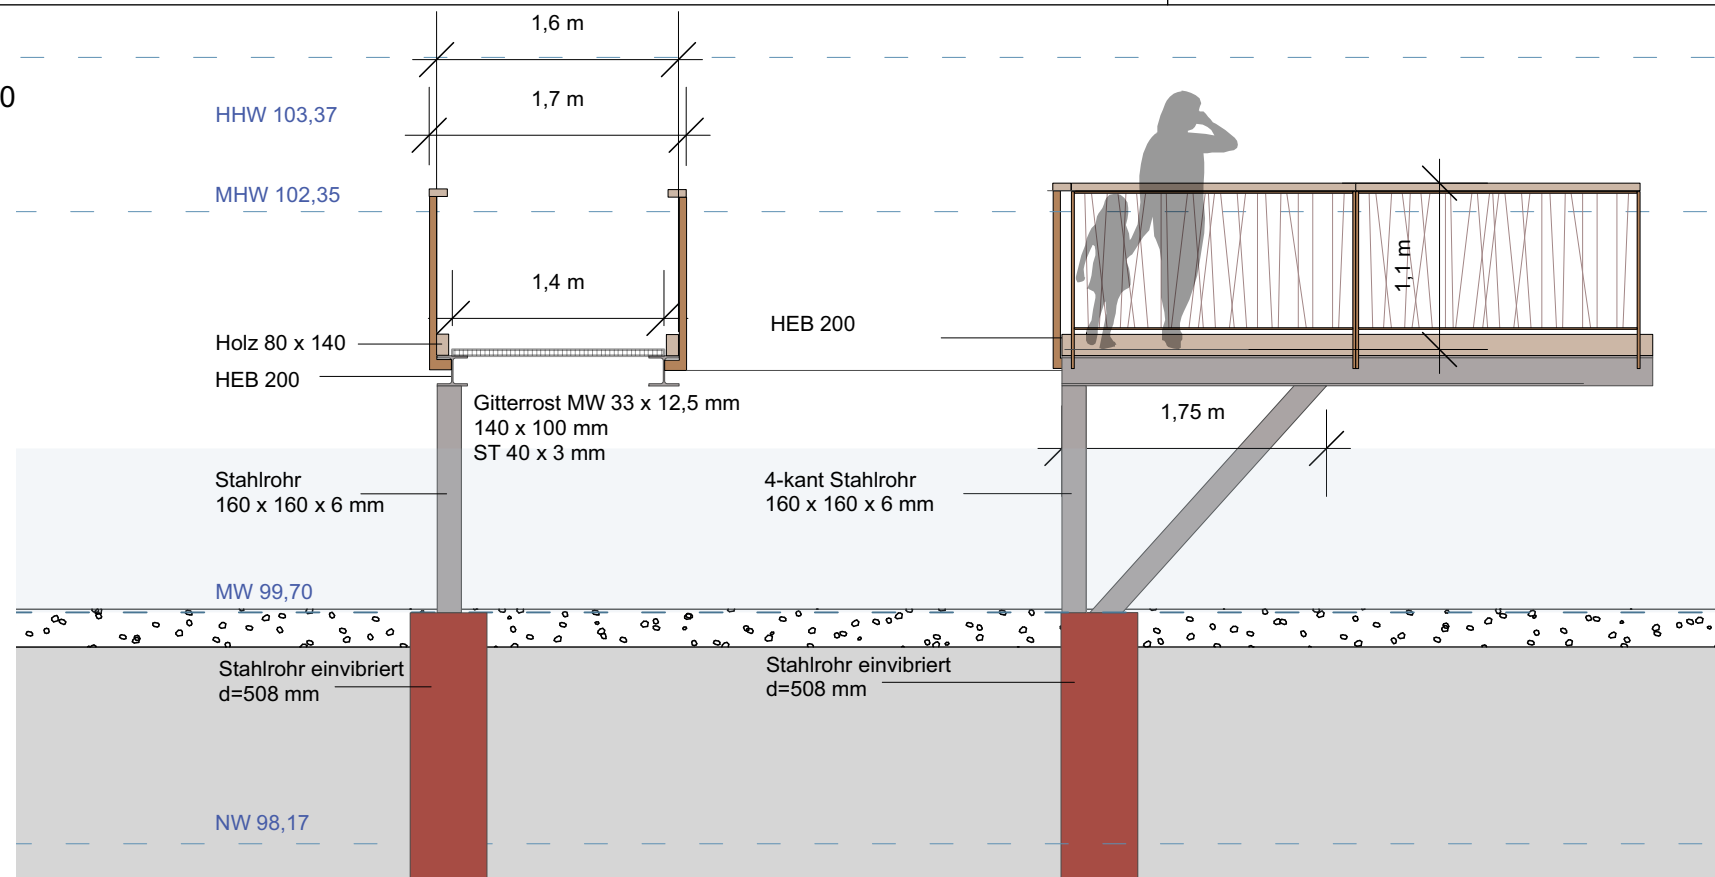


Ansicht Steg Maßstab 1:50

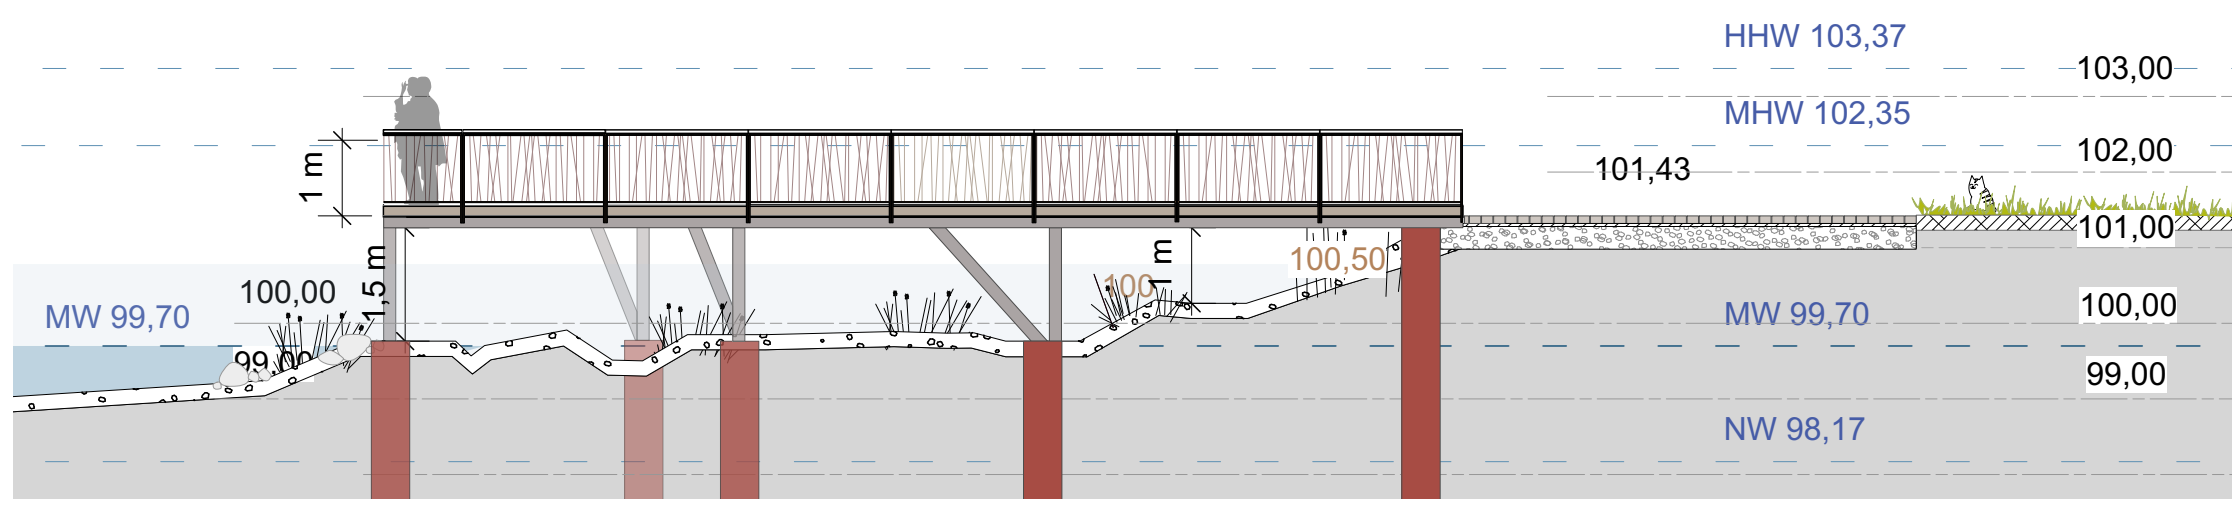

- Geländer
- Flachstahl 10 mm
 - Holzhandlauf
 - Ausfachung Rundrohr/ Stange
 - Radabweiser Holzträger 80 x 140 mm

Aufsicht und Ansicht Steg Maßstab 1:100

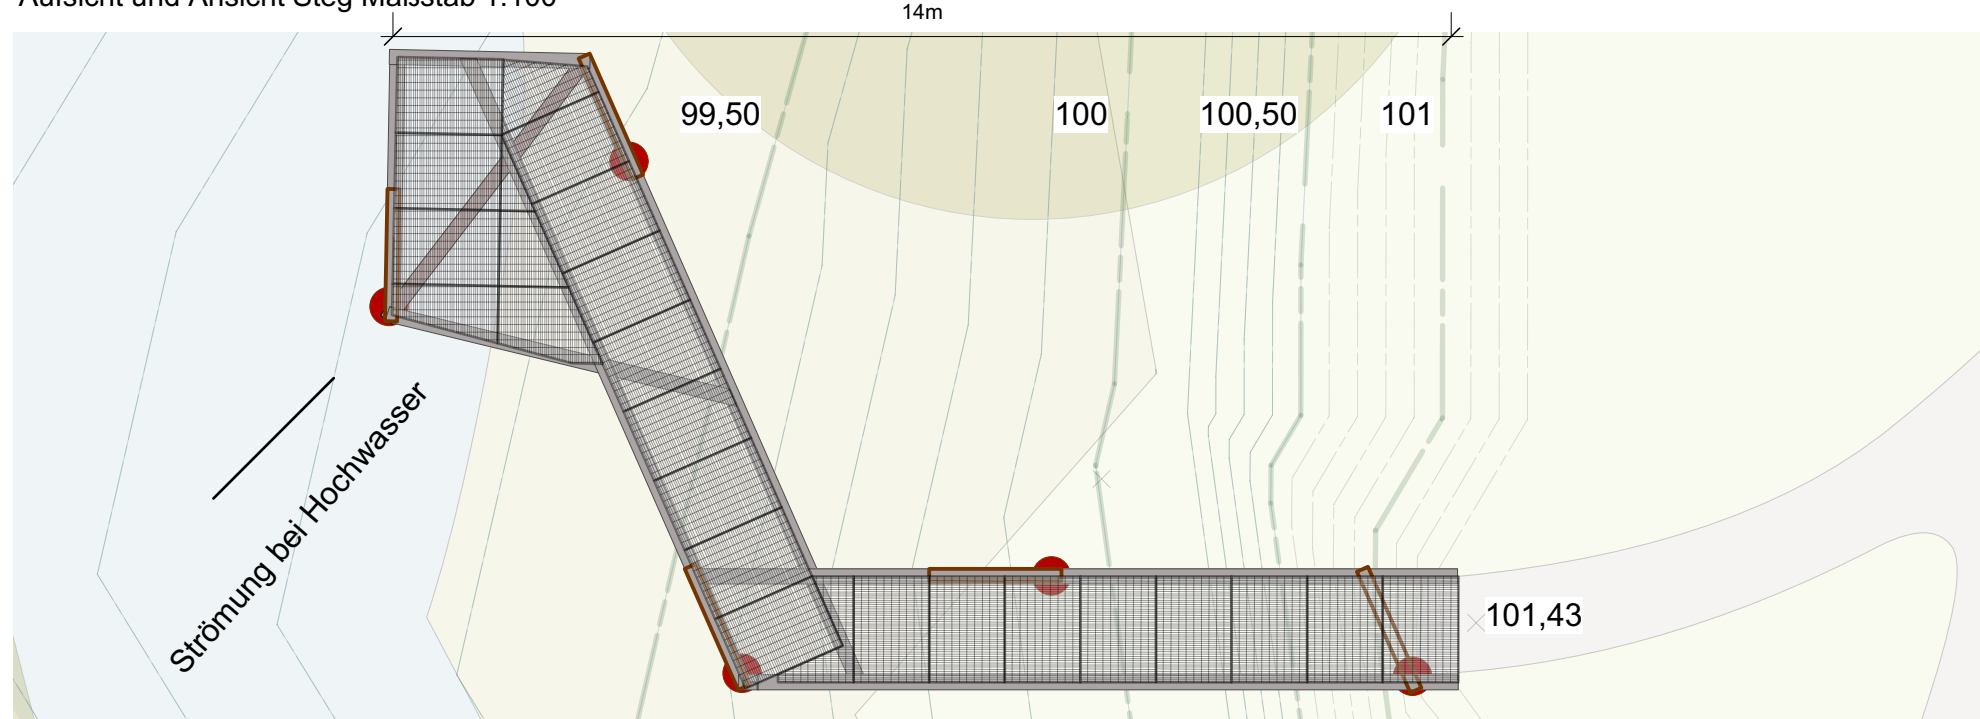

| | | | |
|-----------------|---|------------|--------------------------|
| Projekt | Umgestaltung Rheinvorland Leimersheim | | |
| Antragsteller: | Struktur- und Genehmigungsdirektion Süd Wasserwirtschaft, Abfallwirtschaft, Bodenschutz Karl-Helfferich-Str. 22, 67433 Neustadt a.d.W. | | |
| |  | | |
| Planungsbüro | SNOW Landschaftsarchitekten Dr.-Ing Ursula Nothhelfer Freie Landschaftsarchitektin Weltzienstraße 6a, 76135 Karlsruhe Tel 0721 / 471 78 927 mail@snow-la.de | | |
| Zeichnungstitel | Genehmigungsplanung Prinzipschnitt Steg Stahlkonstruktion mit Gitterrost | | |
| Anlage 2.07 | Plan-Nr.: G 07 Projekt-Nr. 03-18 | | |
| Maßstab | 1:100 / 1:50 | Bearbeiter | Nothhelfer |
| Blattgröße | DIN A3 | Gezeichnet | |
| Datum | 15.06.2020 | Geprüft | <i>Ursula Nothhelfer</i> |
| Antragsteller | <i>Struktur- und Genehmigungsdirektion Süd</i> | | |