



Längsschnitt 1: Fundament - Kranstell-/Montagefläche, Maßstab 1:500

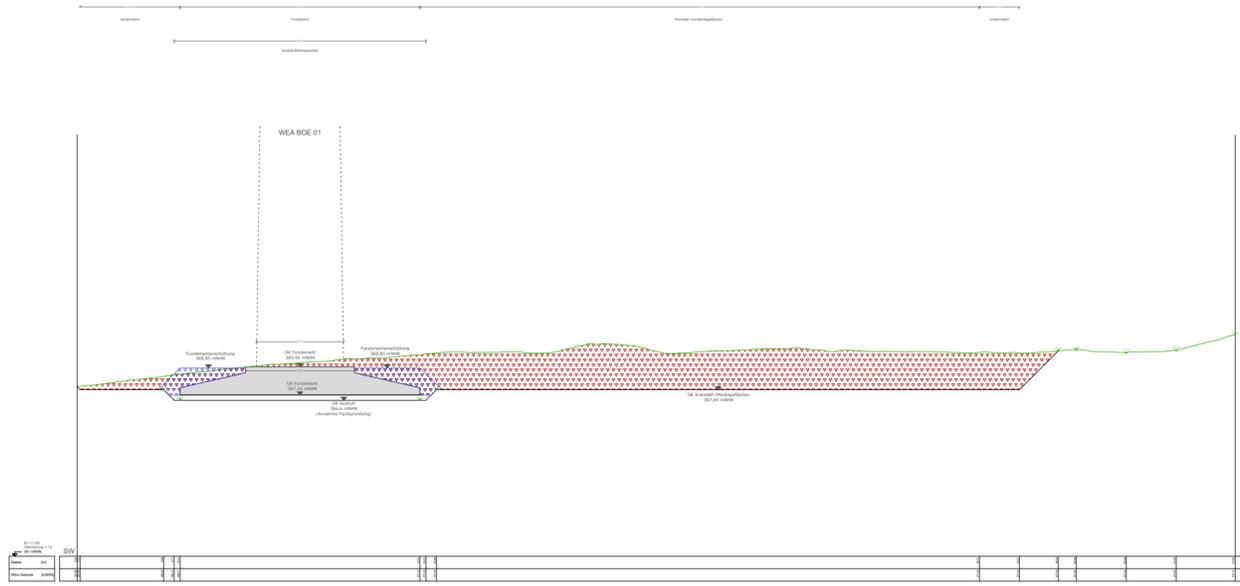

Übersichtsplan mit Lage Schnittrachsen, Maßstab 1:1.500

Börrstadt

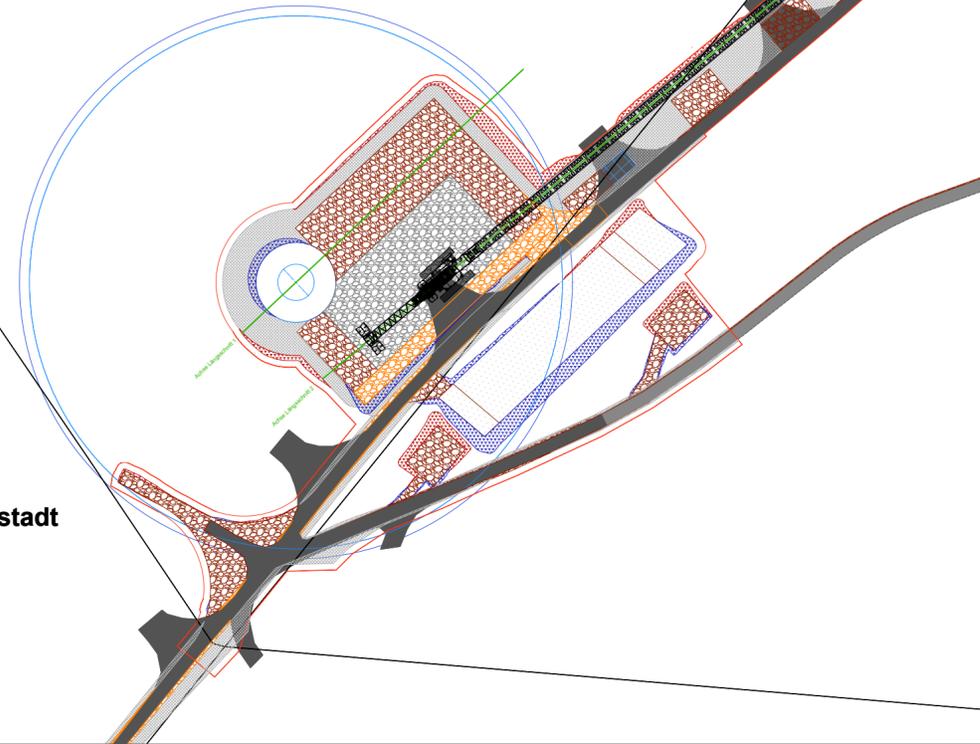


Legende


- ausgebauter Bestandsweg (georeferenziert eingemessen in Lage und Höhe)
- ausgebauter Bestandsweg (nicht eingemessen)
- dauerhaft ausgebaute Zuwegung (Schotter, Ausbau inkl. Bestandsweg)
- temporär ausgebaute Zuwegung (Schotter, Ausbau inkl. Bestandsweg)
- Kranstellfläche (dauerhaft)
- mobile Bauplatten (temporär)
- Lagerfläche (temporär)
- Geländeabtrag (geplante Böschung)
- Auftrag von Bodenmaterial (geplante Böschung)
- hindernisfreier Bereich (temporär)
- Baufeld

Fundament mit Sauberkeitsschicht

Gepante Windenergieanlage (WEA)

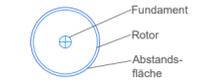

Längsschnitt 2: Kranstell-/Montagefläche - Kranausleger, Maßstab 1:500

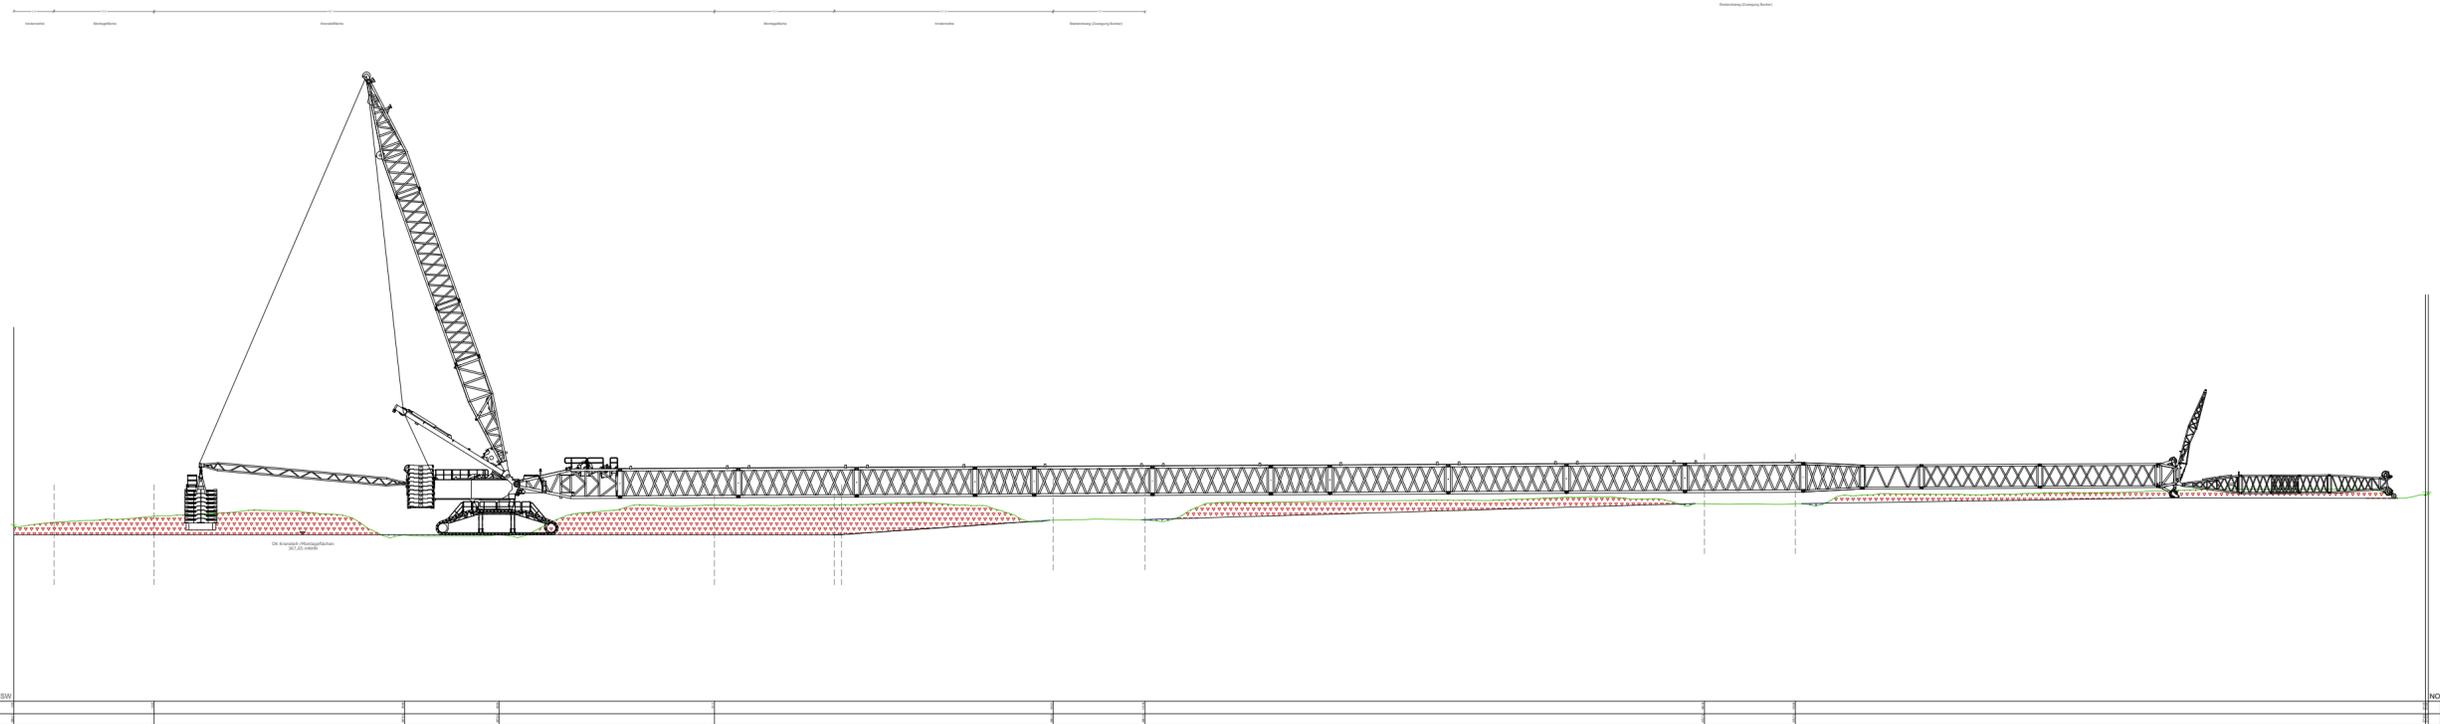

Erschließung des Windparks Börrstadt (BOE)

Längsschnitte BOE 01 Enercon E160 EP5 E3

Bauplan		5. Ausfertigung	
Werk: WPD GmbH & Co. KG, Stephanstraße 3, 28217 Bremen		Plan-Nr.: 1.2	
Erschließung: GAA mbH, Lohmstraße 25, 67245 Lambornheim		Maßstab: 1:500 / 1:1.500	
Erschließung: T. Wied, Börsenstraße 8, 42699 Solingen-Eisingen		Blattgröße: 0,20 m	
Datum: 07.08.2022		Druckdatum: 19.10.2022	
Gezeichnet: [Name]		Geprüft: [Name]	
Gezeichnet: [Name]		Geprüft: [Name]	

Nr.	Datum	Art der Änderung	Gezeichnet	Geprüft	Gezeichnet	Geprüft
1	16.07.2022	Optimierung Oberflächen	KDE	KDE	Ennon	
2	16.08.2022	Anpassung Höhenwerte	KDE	KDE	Ennon	
3	16.09.2022	Anpassung Bestands- und Höhenwerte	KDE	KDE	Ennon	
4	27.10.2022	Anpassung Geopunkt entsprechend Bestandslage	KDE	KDE	TO	
5	07.06.2024	Anpassung Baufeld	KDE	KDE	DVA	