

Projekt: Börstadt

Die Fläche der Baulast wurde aufgrund von Angaben von GAIA mbH im Flurstück eingetragen:

Gemarkung:	Flur:	Flurstück:
Börstadt	0	1328
Maßstab: 1/2500	Format: A4	

M.Sc. Johannes Demmerling
Öffentlich bestellter Vermessungsingenieur
Spießgasse 93
55232 Alzey

Tel: 06731-46431

Email: info@vermessung-demmerling.de

Unterschrift und Stempel:




Alzey, den 12.09.2022

Im Münchwald

1333

WEA BOE 01
Baulastradius: 132,82m
Fundamentradius: 12,0m
UTM-Koordinate:
32421810.0
5491101.0

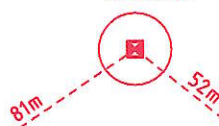

1334

Börstadt

1329

1328

Am Staatswald

Projekt: Börstadt

Die Fläche der Baulast wurde aufgrund von Angaben von GAIA mbH im Flurstück eingetragen:

Gemarkung: Flur: Flurstück:
Börstadt 0 1329
Maßstab: 1/2500 Format: A4

M.Sc. Johannes Demmerling
Öffentlich bestellter Vermessungsingenieur
Spießgasse 93
55232 Alzey

Tel: 06731-46431

Email: info@vermessung-demmerling.de

Unterschrift und Stempel:




Alzey, den 12.09.2022

Im Münchwald

1333

WEA BOE 01
Baulastradius: 132,82m
Fundamentradius: 12,0m
UTM-Koordinate:
32421810.0
5491101.0

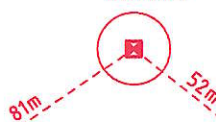

1260m

1334

Börstadt

1329

1328

Am Staatswald

Projekt: Börstadt

Die Fläche der Baulast wurde aufgrund von Angaben von GAIA mbH im Flurstück eingetragen:

Gemarkung: Flur: Flurstück:
Börstadt 0 1333
Maßstab: 1/2500 Format: A4

M.Sc. Johannes Demmerling
Öffentlich bestellter Vermessungsingenieur
Spießgasse 93
55232 Alzey

Tel: 06731-46431

Email: info@vermessung-demmerling.de


Unterschrift und Stempel:



Alzey, den 12.09.2022

Im Münchwald

1333

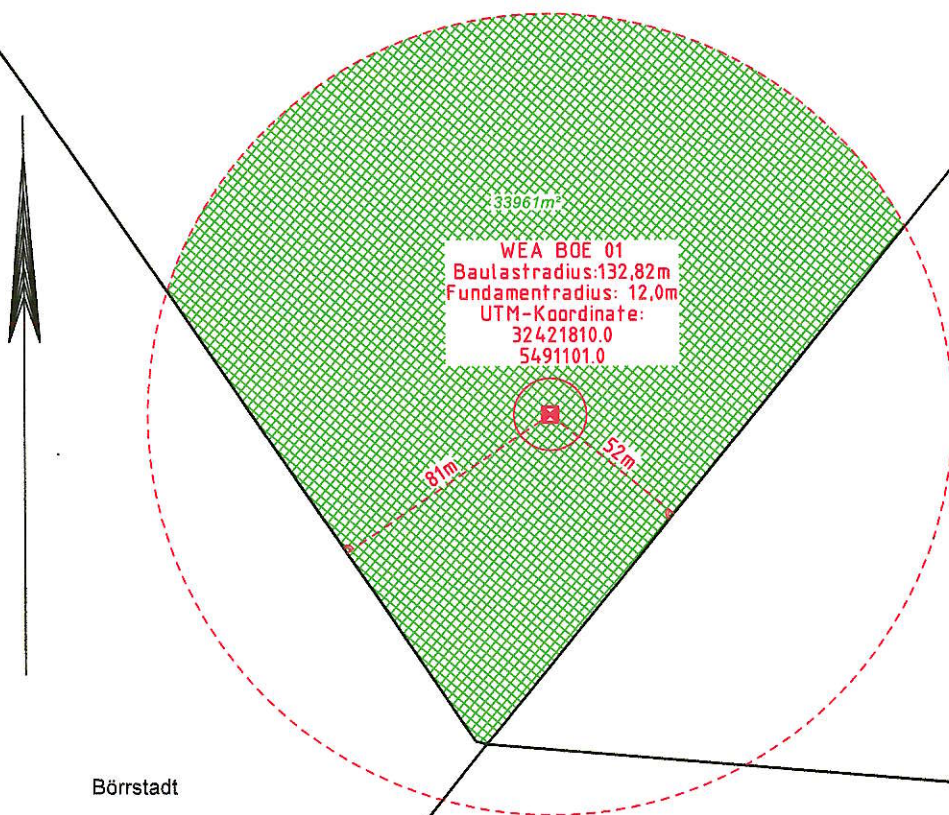

1334

Börstadt

1329

1328

Am Staatswald

Projekt: Börstadt

Die Fläche der Baulast wurde aufgrund von Angaben von GAIA mbH im Flurstück eingetragen:

Gemarkung: Flur: Flurstück:
Börstadt 0 1334
Maßstab: 1/2500 Format: A4

M.Sc. Johannes Demmerling
Öffentlich bestellter Vermessungsingenieur
Spießgasse 93
55232 Alzey

Tel: 06731-46431

Email: info@vermessung-demmerling.de

Unterschrift und Stempel:




Alzey, den 12.09.2022

Im Münchwald

1333

WEA BOE 01
Baulastradius: 132,82m
Fundamentradius: 12,0m
UTM-Koordinate:
32421810.0
5491101.0

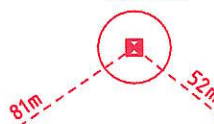

1334

Börstadt

1329

1328

Am Staatswald