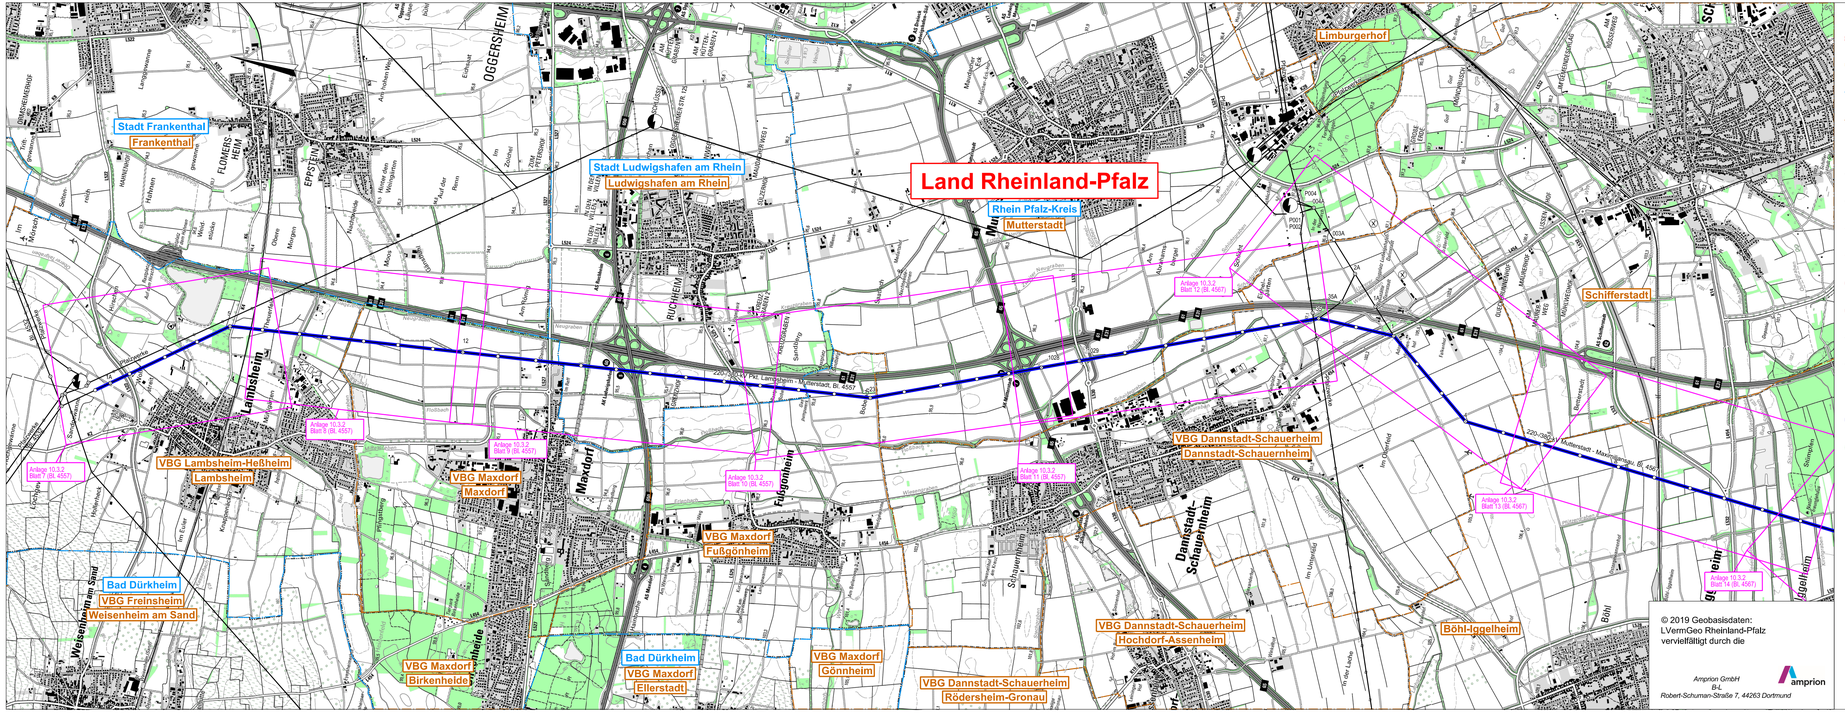

Legende

- Landesgrenze
- Reg.- Bez. Grenze
- Kreisgrenze
- Gemeindegrenze
- Umspannanlage (Bestand)
- Tragmast (vorhanden) mit Leitungsachse
- Abspannmast (vorhanden) mit Leitungsachse
- Tragmast (geplant) mit Leitungsachse
- Abspannmast (geplant) mit Leitungsachse
- Gepl. Tragmast am Altstandort und gepl. Leitung in vorh. Achse
- Gepl. Abspannmast am Altstandort und gepl. Leitung in vorh. Achse
- Abzubauender Tragmast und abzubauende Leitung
- Abzubauender Abspannmast und abzubauende Leitung
- Waldfläche
- Umbeseilung
- Zubeseilung

Anlage 10.3.1

Auslegungsvermerk der Gemeinde
(Anhörungsverfahren § 43a EnWG i.V.m. §73 VwVfG)

Der Plan hat ausgelegen in der Zeit vom ..... 20 .... bis ..... 20 ....

in der Gemeinde .....

Gemeinde

Siegel

Planfeststellungsvermerk der Planfeststellungsbehörde

Nach § 43b EnWG i.V.m. § 74 VwVfG planfestgestellt durch Beschluss vom ..... 20 ....

Planfeststellungsbehörde

Siegel

Auslegungsvermerk der Gemeinde
(Planfeststellungsbeschluss und festgestellter Plan (§ 43b EnWG i.V.m. § 74 VwVfG))

Der Planfeststellungsbeschluss und Ausfertigung des festgestellten Planes haben ausgelegen in der Zeit vom ..... 20 .... bis ..... 20 ....

in der Gemeinde .....

Gemeinde

Siegel

Blatt 3

Netzverstärkung Bürstadt - Kühmoos

Änderung der 220-/380-kV-Höchstspannungsfreileitung

Bürstadt - BASF W210, Bl. 4542

Änderung der 220-/380-kV-Höchstspannungsfreileitung

Pkt. Roxheim - Otterbach, Bl. 4532

Änderung der 220-/380-kV-Höchstspannungsfreileitung

Pkt. Lambsheim - Abzweig Mutterstadt, Bl. 4557

Änderung der 110-/220-/380-kV-Gemeinschaftsleitung mit Pfalzwerke Netzgesellschaft mbH

Mutterstadt - Maximiliansau, Bl. 4567

EMF Übersichtsplan

1 : 25000

Zur Plananfertigung verwendete TK 25: 8313, 8413

Ausgabe:	01.07.2020	18:02:31
Erstellt:	21.03.2018	08:45:20
Inhalt:	Planung	

OMEXOM

BU Technikzentrum, Büro Worms

amprion

Amprion GmbH
B-LP / Betrieb / Projektierung
A-PS / Genehmigungen Leitungen Süd