Anlage 7.1.3-2

WESTNETZ **DB Energie**

# Neubau einer 110-kV-Freileitungsverbindung zwischen Maria Trost und Metternich

110-kV-Gemeinschaftsleiung

Pkt. Maria Trost - Pkt. Metternich, Bl.1365

Abschnitt: Pkt. Maria Trost - Pkt. Rübenach

## Lageplan 1:2000

von Mast Nr. 6 bis Mast Nr. 12

| GEMARKUNG | : | BUBENHEIM | METTERNICH | RÜBENACH |
|---|---|---|---|---|
| Gemeinde | : | Koblenz | Koblenz | Koblenz |
| Verbandsgemeinde | : | | | |
| Kreis | : | Koblenz | Koblenz | Koblenz |
| Reg.-Bez. | : | | | |
| Land | : | Rheinland-Pfalz | Rheinland-Pfalz | Rheinland-Pfalz |
| Katasteramt | : | Koblenz | Koblenz | Koblenz |
| Grundbuchamt | : | Koblenz | Koblenz | Koblenz |

### Auslegungsvermerk der Gemeinde

(Anhörungsverfahren § 43a EnWG i.V.m. § 73 VwVfG)

Der Plan hat ausgelegen in der Zeit vom ..... 20 .... bis ..... 20 ....

in der Gemeinde .....

Gemeinde Siegel

### Planfeststellungsvermerk der Planfeststellungsbehörde

Nach § 43b EnWG i.V.m. § 74 VwVfG planfestgestellt durch Beschluss vom ..... 20 ....

Planfeststellungsbehörde Siegel

### Auslegungsvermerk der Gemeinde

(Planfeststellungsbeschluss und festgestellter Plan ( § 43b EnWG i.V.m. § 74 VwVfG))

Der Planfeststellungsbeschluss und Ausfertigung des festgestellten Planes haben ausgelegen in der Zeit vom ..... 20 .... bis ..... 20 ....

in der Gemeinde .....

Gemeinde Siegel

| | | |
|---|---|---|
| Stand: | 06.09.2016 | 11:06:07 |
| Erstellt: | 17.03.2016 | 12:20:00 |

imp

WESTNETZ

Westnetz GmbH
DRW-S-L

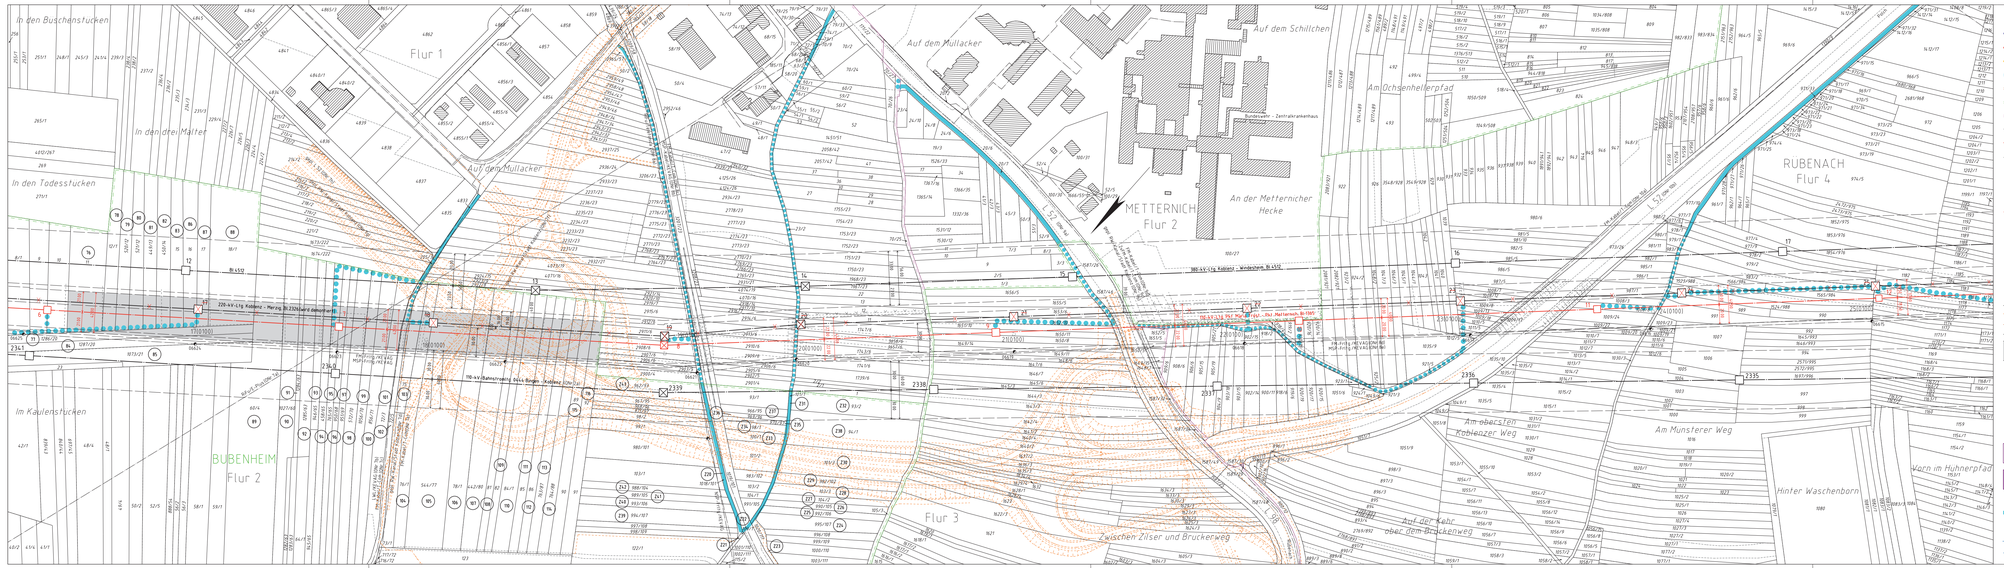
In den Buschenstucken
Flur 1
In den drei Malter
In den Todesstucken
Auf dem Mullacker
Auf dem Schillchen
Am Ochsenhellerpfad
An der Metternicher Hecke
METTERNICH
Flur 2
RÜBENACH
Flur 4
Im Kaulenstucken
BUBENHEIM
Flur 2
Flur 3
Zwischen Zilser und Bruckerweg
Auf der Kehr
oder Dem Bruckerweg
Am obersten Koblenzer Weg
Am Munsterer Weg
Hinter Waschenborn
Vorn im Hühnerpfad
Bl.1332
Bl.1332
Bl.1365
Bl.1365
Bl.1365