

Neubau einer 110-kV-Freileitungsverbindung zwischen Maria Trost und Metternich

110-kV-Bahnstromleitung
Bengel - Koblenz, BL 596

Lageplan 1 : 2000

von Mast Nr. 2 (1365) bis Mast Nr. P001 / P002

GEMARKUNG	BUBENHEIM	KESSELHEIM
Gemeinde	Koblenz	Koblenz
Verbandsgemeinde	Koblenz	Koblenz
Kreis	Koblenz	Koblenz
Reg.-Bez.	Rheinland-Pfalz	Rheinland-Pfalz
Land	Osteifel-Hunsrück	Osteifel-Hunsrück
Katasteramt	Koblenz	Koblenz

Auslegungsvermerk der Gemeinde (Anhörungsverfahren § 43a EnWG i.V.m. § 73 VwVfG)		
Der Plan hat ausgelegen in der Zeit	vom	20
	bis	20
in der Gemeinde		

Gemeinde	Siegel
----------	--------

Planfeststellungsvermerk der Planfeststellungsbehörde		
Nach § 43b EnWG i.V.m. § 74 VwVfG planfestgestellt durch Beschluss	vom	20
Planfeststellungsbehörde	Siegel	

Auslegungsvermerk der Gemeinde (Planfeststellungsbeschluss und festgestellter Plan (§ 43b EnWG i.V.m. § 74 VwVfG))		
Der Planfeststellungsbeschluss und Ausfertigung des festgestellten Planes haben ausgelegen in der Zeit	vom	20
	bis	20
in der Gemeinde		

Gemeinde	Siegel
----------	--------


Stand:	14.09.2016	16:56:35
Erstellt:	01.08.2014	08:19:43



Technikzentrum, Büro Walsrode



Energieversorgung West
Standort Köln

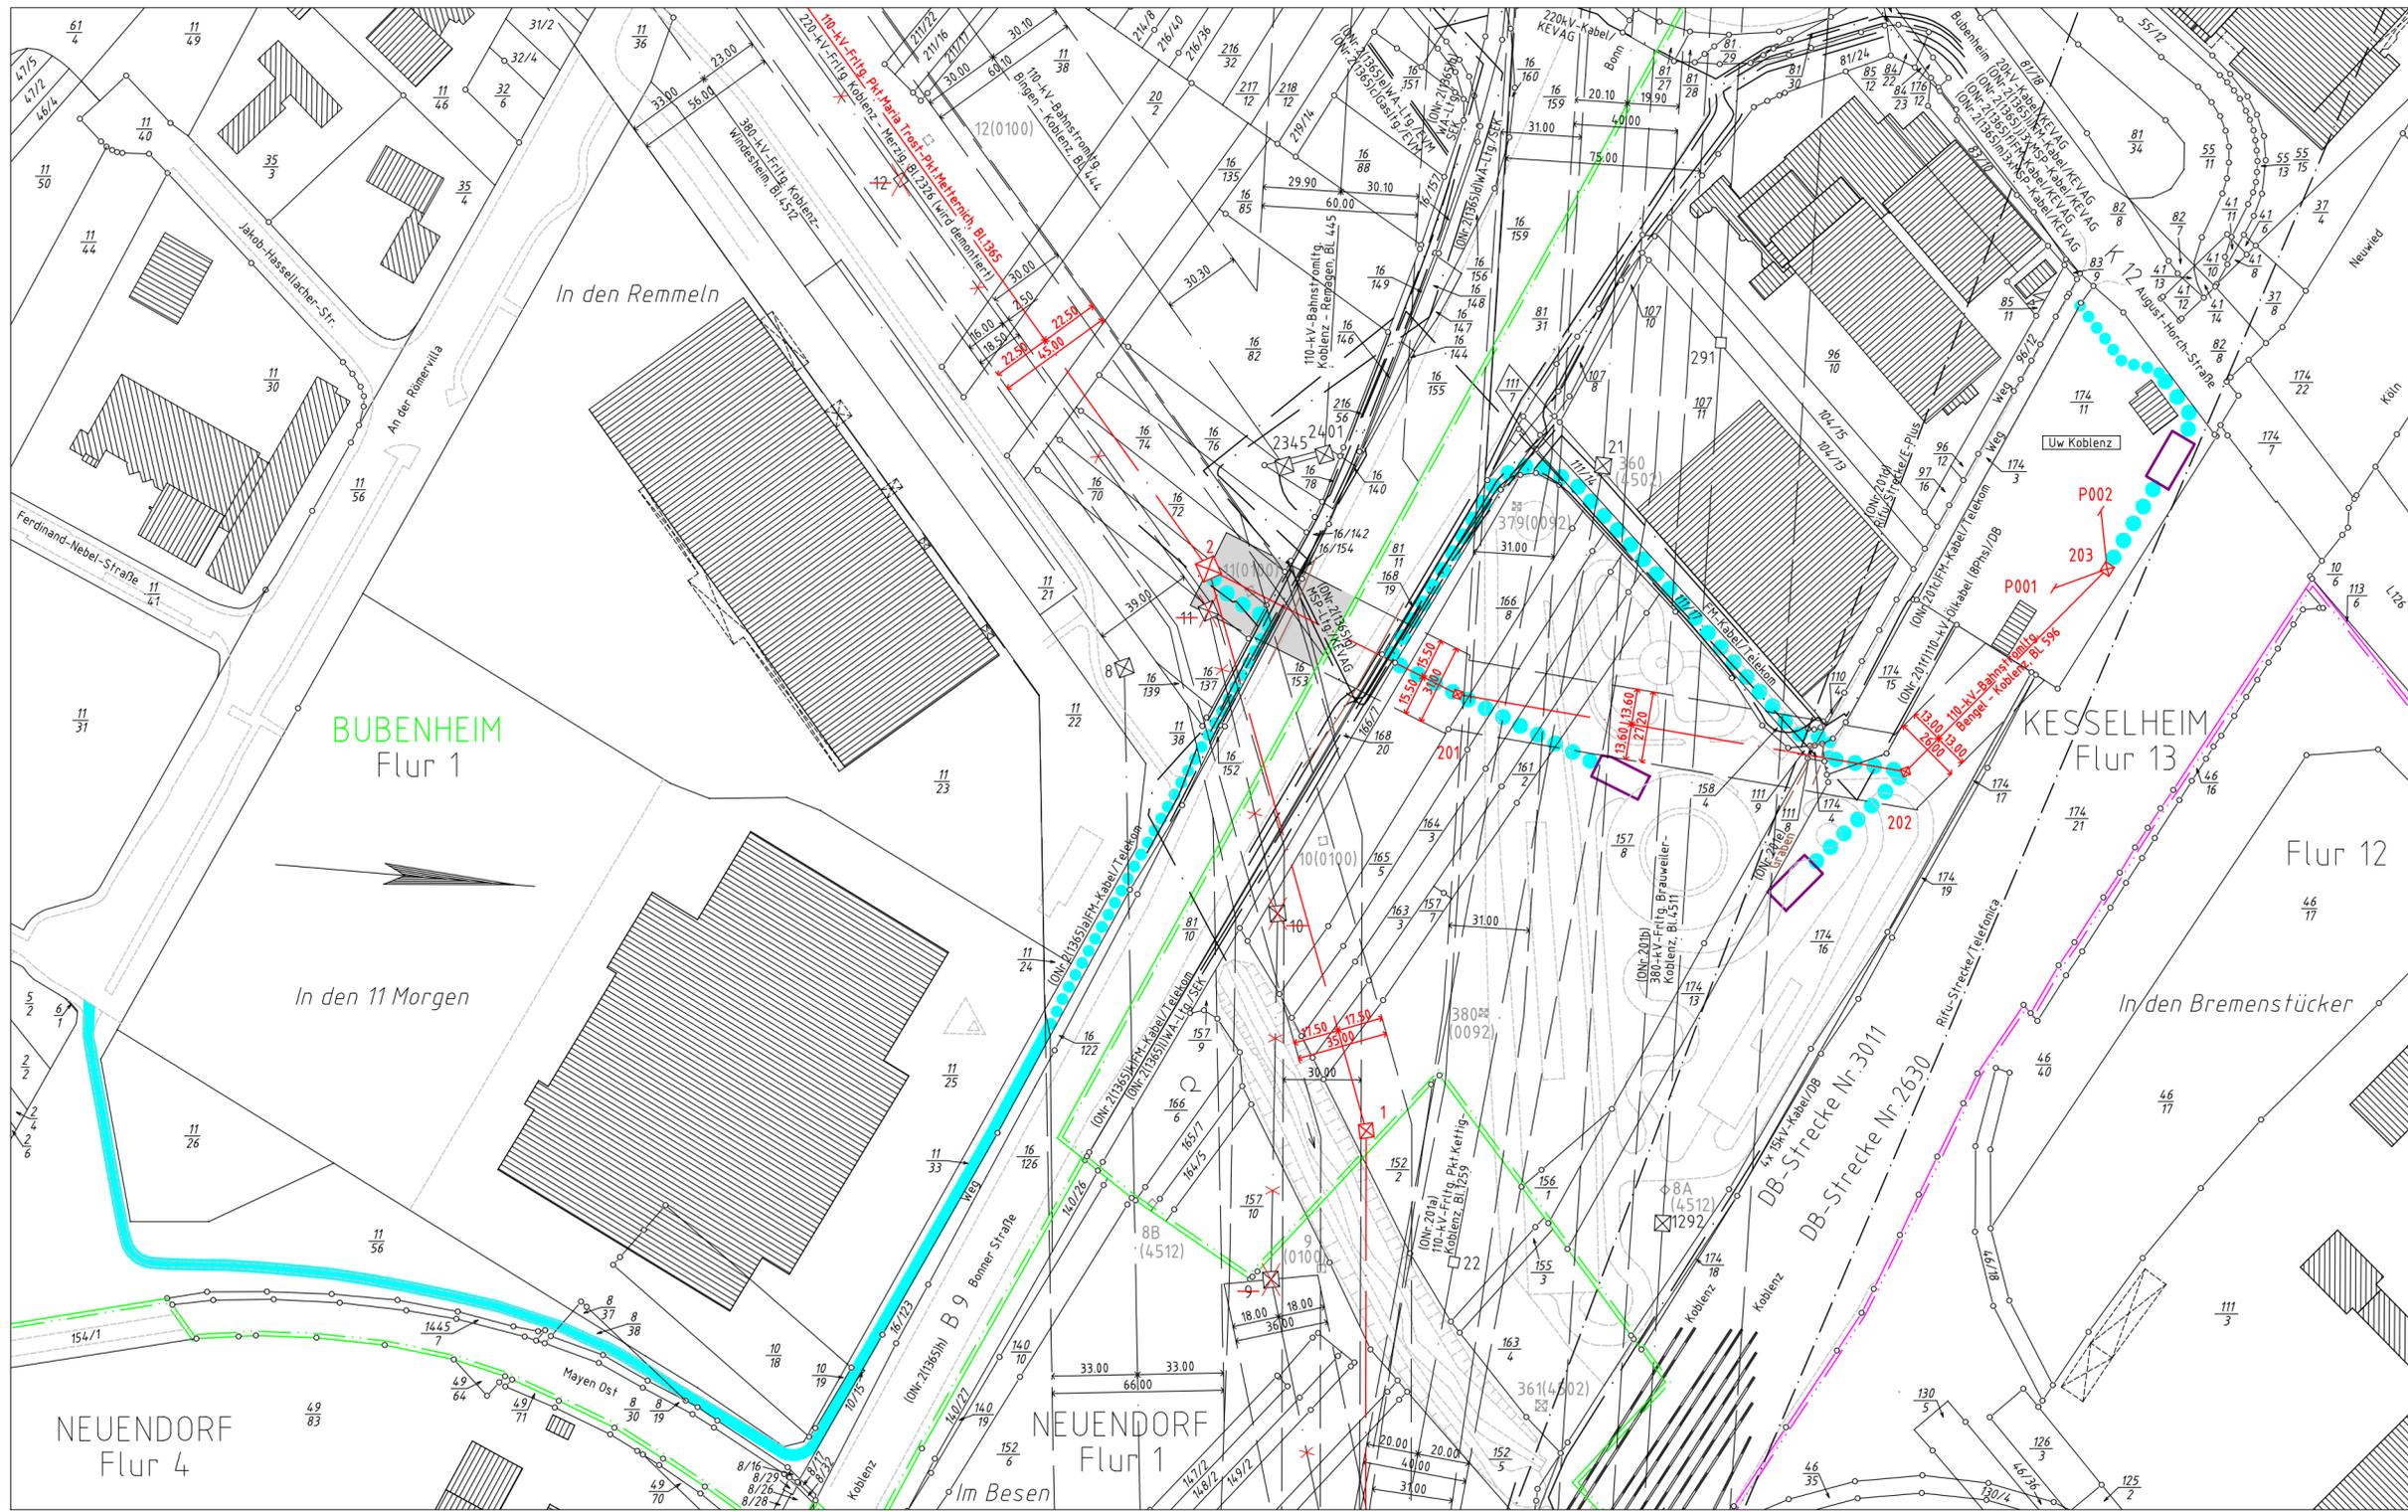

Legende

- Staatsgrenze
- Landesgrenze
- Reg.-Bez. Grenze
- Kreisgrenze
- Gemeindegrenze
- Gemarkungsgrenze
- Flurgrenze
- Hochspannungsfreileitung (Bestand)
- Hochspannungsfreileitung (Planung)
- Hochspannungsfreileitung (Bestand) wird demontiert
- Trag-/ Abspannmast (Bestand)
- Trag-/ Abspannmast (Planung)
- Trag-/ Abspannmast (Bestand) wird demontiert
- Hochspannungskabel geplant
- laufende Nr. der vom Schutzstreifen betroffenen Flurstücke in der Gemarkung
- laufende Nr. der ausschließlich von Zuwegungen oder Arbeitsflächen betroffenen Flurstücke in der Gemarkung
- Objektnummer lt. Kreuzungsverzeichnis
- Versorgungsleitung
- Planungen/ Flächenausweisungen
- Topografie nachrichtlich übernommen
- Schutzstreifenrand
- Schutzstreifen (innerhalb der im Plankopf grün dargestellten Gemarkung)
- temporäre Arbeitsfläche außerhalb des Schutzstreifens auf Flurstücken mit Schutzstreifenanspruchnahme
- temporäre Arbeitsfläche auf Flurstücken ohne Schutzstreifenanspruchnahme
- provisorischer Mast
- Rand der für das Provisorium benötigten Fläche
- Achse Provisorium