

Neubau einer 110-kV-Freileitungsverbindung zwischen Maria Trost und Metternich

110-kV-Gemeinschaftsleitung
Pkt. Maria Trost – Pkt. Metternich, Bl. 1365

110-kV-Hochspannungsfreileitung
Pkt. Metternich – Pkt. Erbach, Bl. 1380

110-kV-Bahnstromleitung Bengel – Koblenz, BL 596

UMWELTVERTRÄGLICHKEITSSTUDIE

11.0.2 Übersichtsplan Schutzgebiete



Neubau einer 110-kV-Freileitungsverbindung zwischen Maria Trost und Metternich


110-kV-Gemeinschaftsleitung
Pkt. Maria Trost - Pkt. Metternich, Bl. 1365

110-kV-Hochspannungsfreileitung
Pkt. Metternich - Pkt. Erbach, Bl. 1380

110-kV-Bahnstromleitung
Bengel - Koblenz, BL 596

Übersichtsplan Schutzgebiete

Maßstab 1:25.000

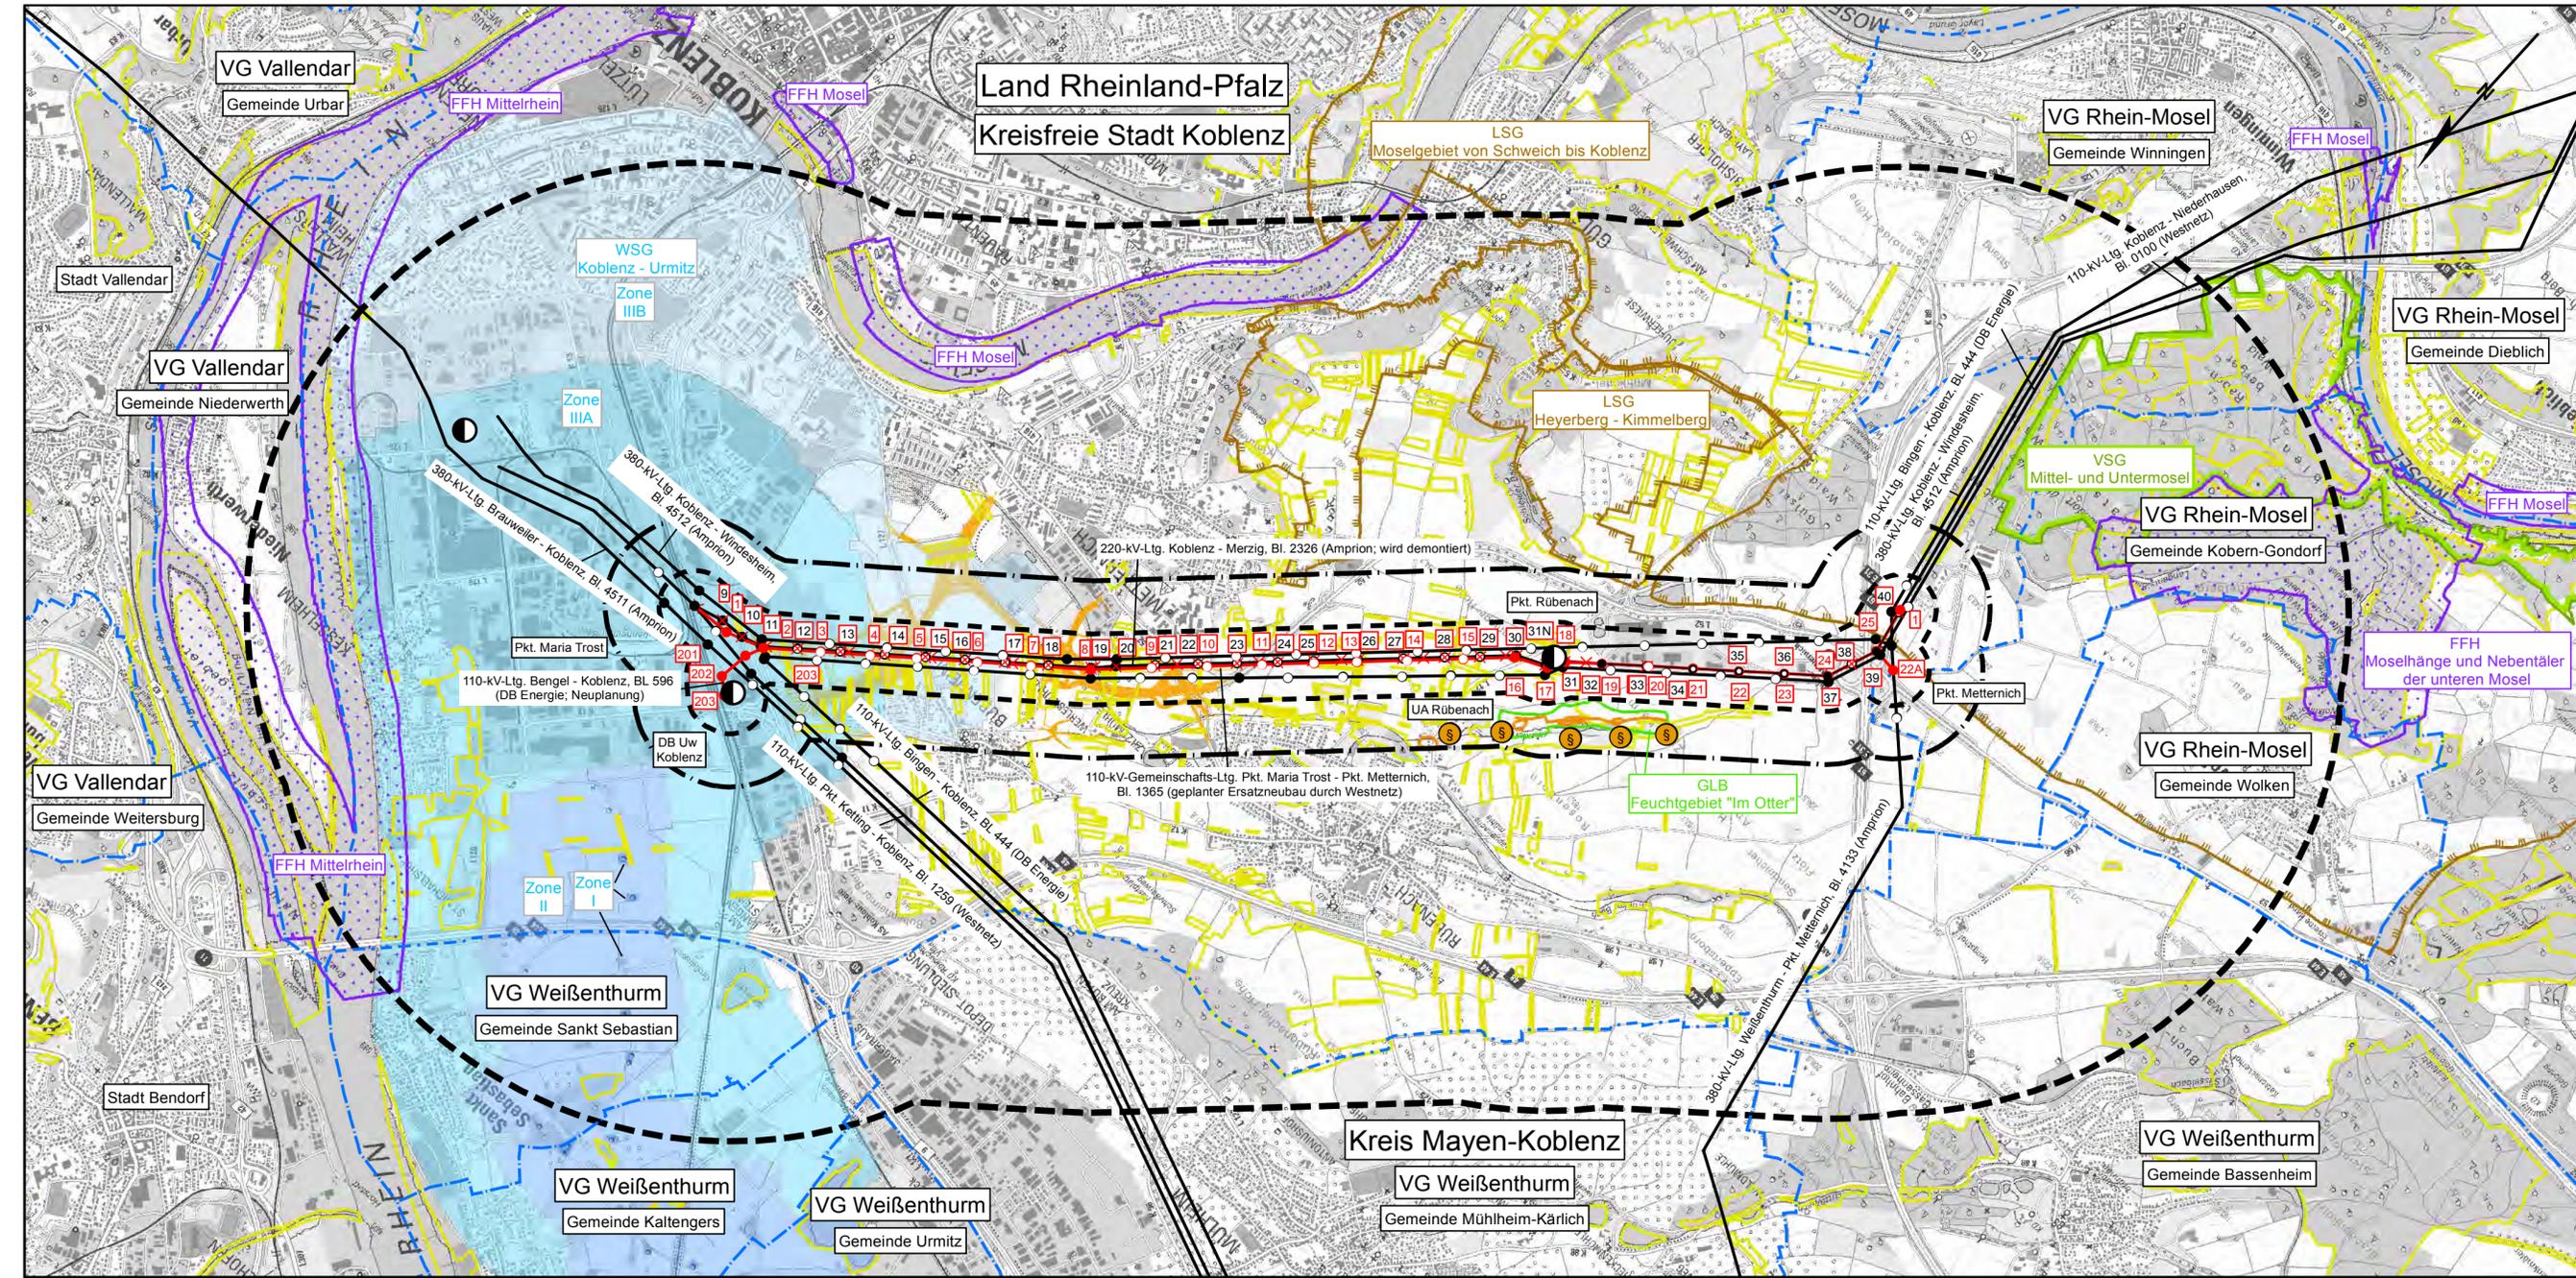

Legende

FREILEITUNGEN

- ● Trag-/Abspannmast (Bestand)
- ● Trag-/Abspannmast (bestehender Standort)
- ● Trag-/Abspannmast (Planung)
- ⊕ ⊖ Trag-/Abspannmast (Demontage)
- ⊙ Umspannanlage (UA)/ DB Unterwerk (Uw)
- Freileitung (Bestand)
- Freileitung (best. Leitungsachse)
- Freileitung (Planung)
- Freileitung (Demontage)

GRENZEN

- - - Landkreis
- - - Gemeinde
- ⊞ Untersuchungsgebiet (5000m)
- ⊞ Untersuchungsgebiet (1000m)
- ⊞ Untersuchungsgebiet (400m)

SCHUTZGEBIETE

- Vogelschutzgebiet (VSG)¹
- Fauna-Flora-Habitat (FFH)¹
- Landschaftsschutzgebiet (LSG)¹
- §30 - Biotop (linear)¹
- §30 - Biotop (flächig)¹
- Geschützter Landschaftsbestandteil (GLB)¹
- Schutzwürdige Biotope¹
- Wasserschutzgebiet (WSG)¹
- Zone I
- Zone II
- Zone IIIA
- Zone IIIB

SONSTIGES

- Planung nachrichtl. übernommen

Quellen:
¹ MINISTERIUM FÜR UMWELT, ENERGIE, ERNÄHRUNG UND FORSTEN, 2017

Zur Planfertigung verwendete DTK25: Blattschnittfrei von terramapservers

Stand der Schutzausweisung: 03/2017

Stand:	10.07.2017	14:57:48
Erstellt:	05.04.2017	



Omexom Hochspannung GmbH
Technikzentrum
Team Landschaftspflege und Umweltpflegung

