

**Neubau einer 110-kV-Freileitungsverbindung
zwischen Maria Trost und Metternich**


110-kV-Gemeinschaftsleitung
Pkt. Maria Trost – Pkt. Metternich, Bl. 1365

110-kV-Hochspannungsfreileitung
Pkt. Metternich – Pkt. Erbach, Bl. 1380

110-kV-Bahnstromleitung Bengel – Koblenz, BL 596

UMWELTVERTRÄGLICHKEITSSTUDIE

11.0.4 Übersichtsplan Schutzgüter Menschen, insbesondere die menschliche Gesundheit, Landschaft, Kulturelles Erbe und sonstige Sachgüter

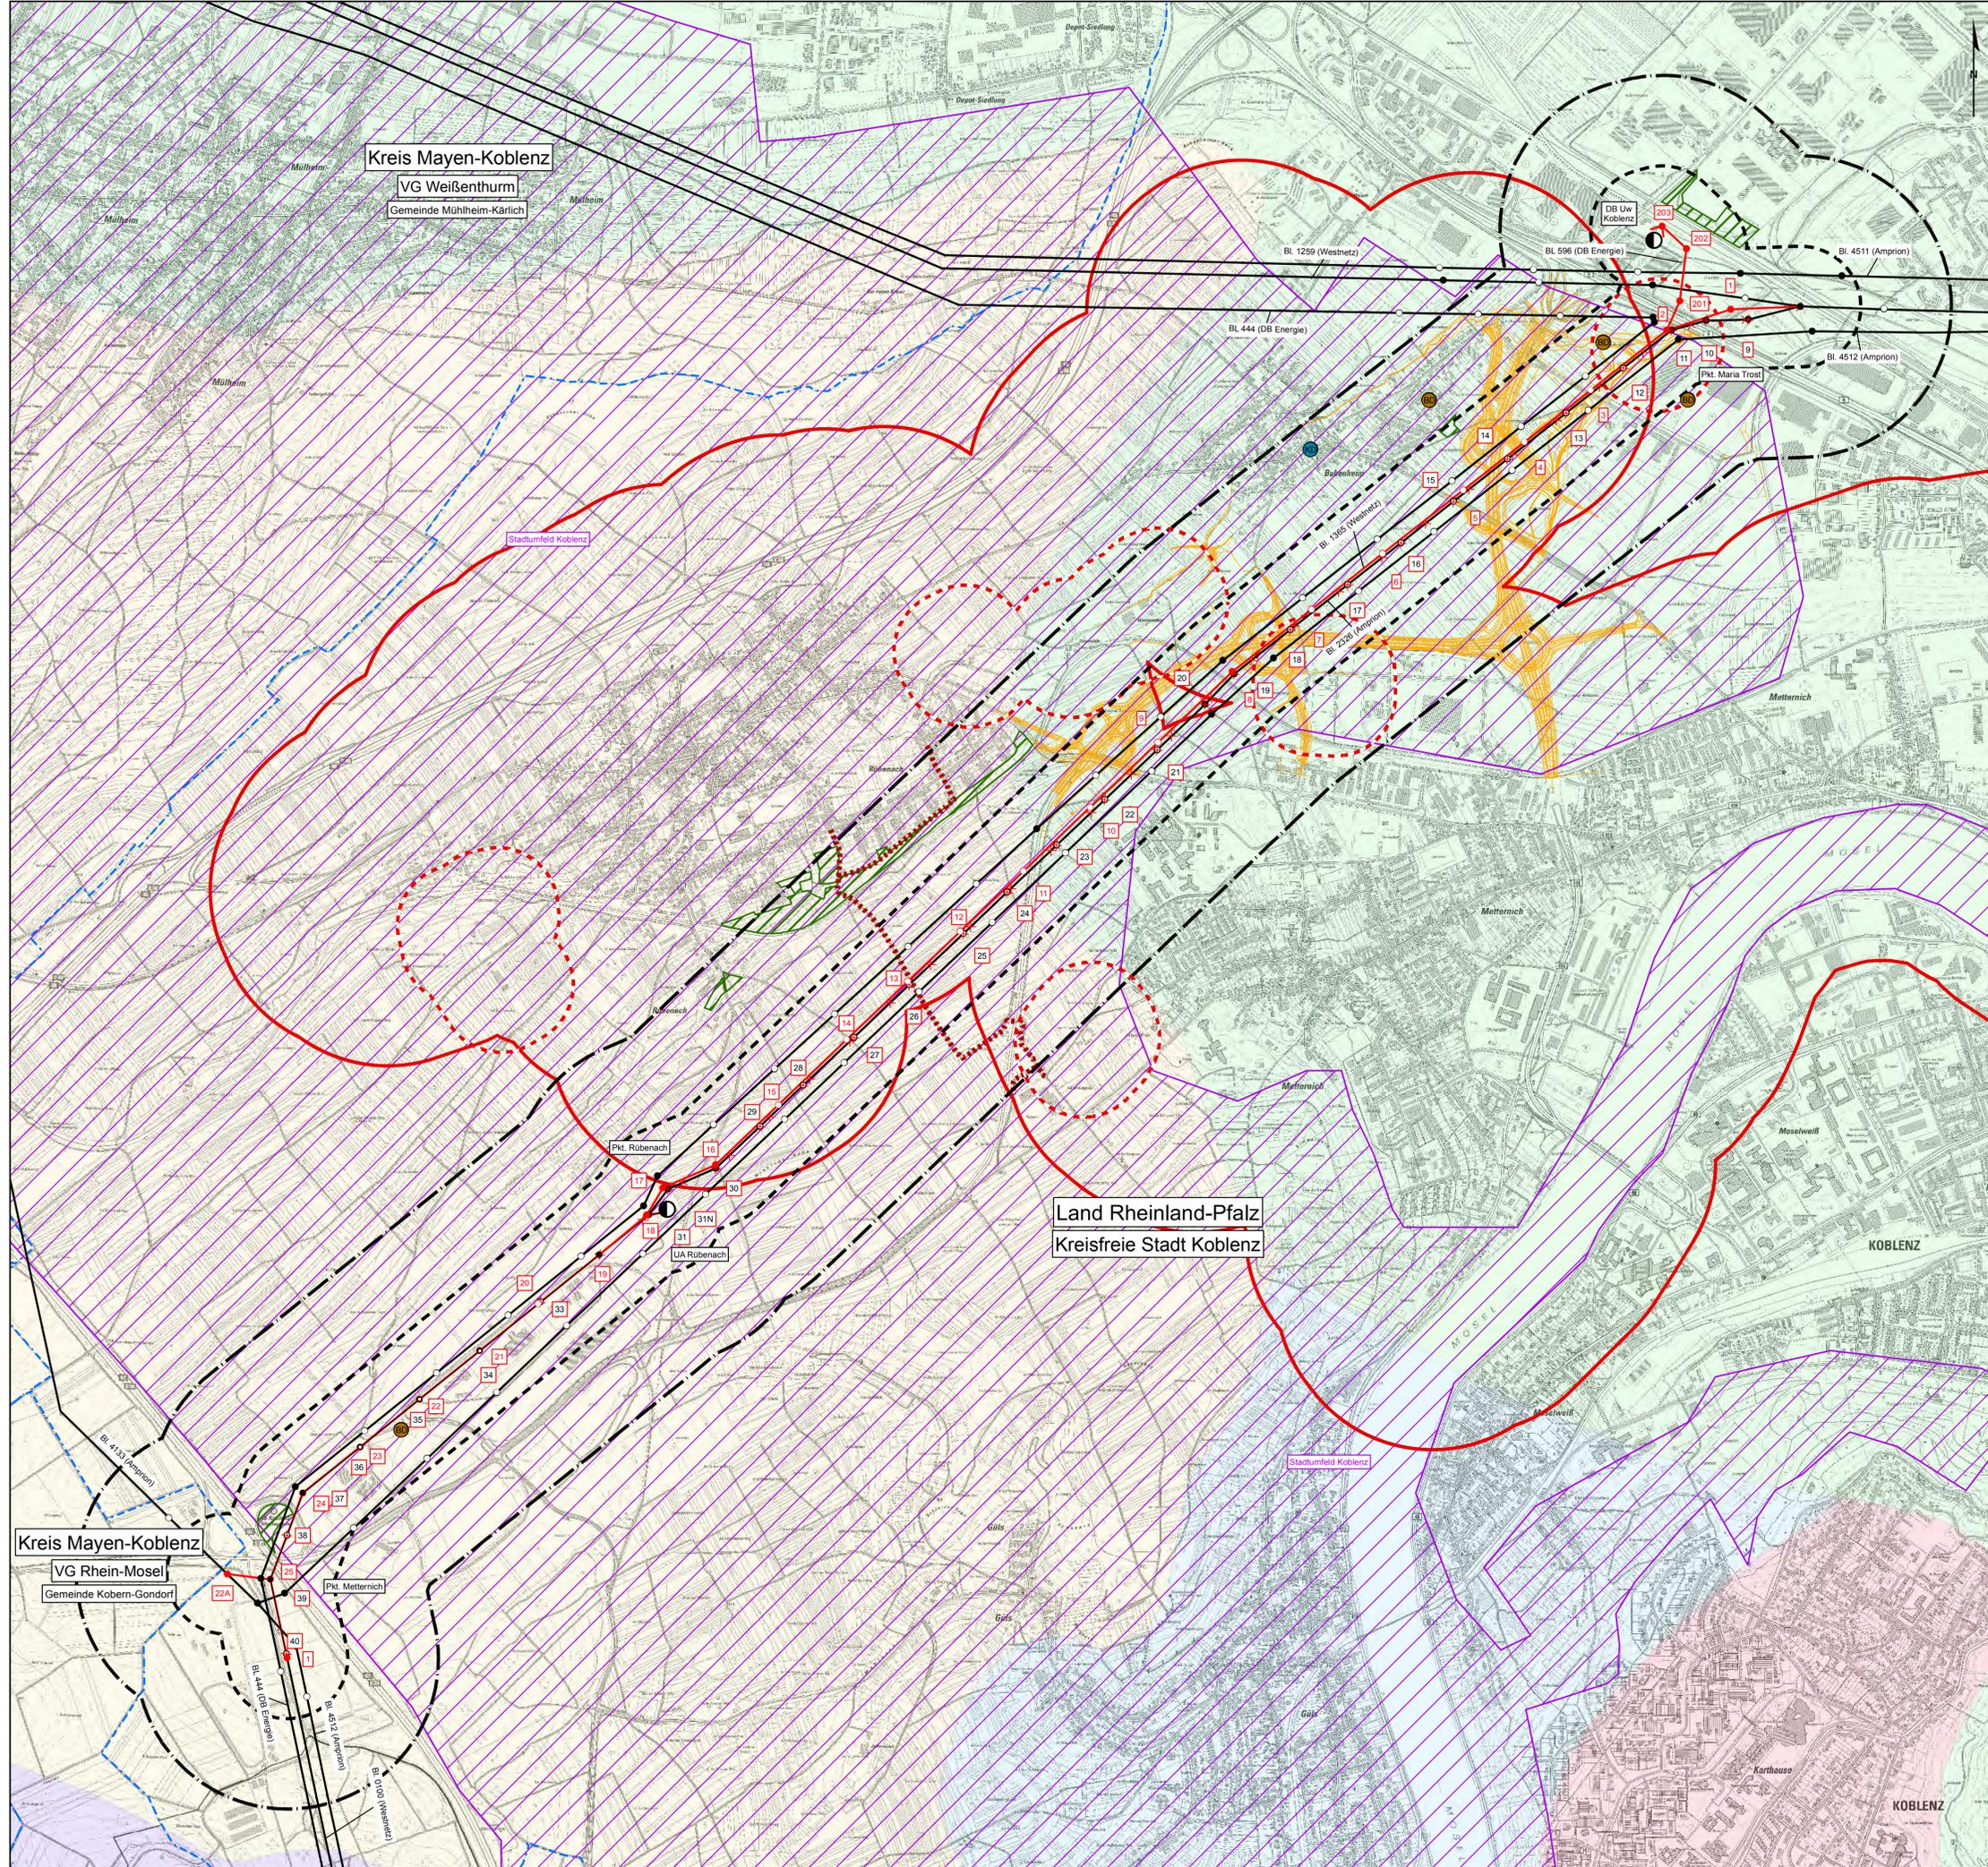

- Legende**
- FREILEITUNGEN**
- ● Trag-/Abspannmast (Bestand)
 - ● Trag-/Abspannmast (bestehender Standort)
 - ● Trag-/Abspannmast (Planung)
 - ◆ ● Trag-/Abspannmast (Demontage)
 - Umspannanlage (UA) / DB Unterwerk (Uw)
 - Freileitung (Bestand)
 - Freileitung (best. Leitungsachse)
 - Freileitung (Planung)
 - Freileitung (Demontage)
- GRENZEN**
- Landkreis
 - Gemeinde
 - Untersuchungsgebiet (1000m)
 - Untersuchungsgebiet (400m)
- SONSTIGES**
- Planung nachrichtl. übernommen
- SCHUTZGUT MENSCHEN INSBESONDERE DIE MENSCHLICHE GESUNDHEIT**
- Wanderwege¹
 - Freiräume/Grünanlagen mit Bedeutung für die Naherholung¹
 - Landesweit bedeutsame Erholungs- und Erlebnisräume²
 - Wohnumfeld (200m)
 - Wohnumfeld (500m)
- SCHUTZGUT LANDSCHAFT**
- Landschaftsbildeinheiten³
- Andernach-Koblenzer Terrassenhügel
 - Karmelenberghöhe
 - Karthause
 - Koblenzer Moseltal
 - Neuwieder Rheintalweitung
- SCHUTZGUT KULTURELLES ERBE UND SONSTIGE SACHGÜTER**
- Kulturdenkmal (KD)⁴
 - Bodendenkmal (BD)⁵

Quellen:
¹AMT FÜR STADTENTWICKLUNG UND BAUORDNUNG KOBLENZ, 2007
²STRUKTUR- UND GEMEINDEUNTERSUCHUNG NORD, 2010
³MINISTERIUM FÜR UMWELT, ENERGIE, ERNÄHRUNG UND FORSTEN, 2017
⁴GENERALDIREKTION KULTURELLES ERBE, RHEINLAND-PFALZ, 2017
⁵LANDESAMT FÜR DENKMALPFLEGE, AMT KOBLENZ, 1995

Anlage 4



Neubau einer 110-kV-Freileitungsverbindung zwischen Maria Trost und Metternich

110-kV-Gemeinschaftsleitung
 Pkt. Maria Trost - Pkt. Metternich, Bl. 1365

110-kV-Hochspannungsfreileitung
 Pkt. Metternich - Pkt. Erbach, Bl. 1380

110-kV-Bahnstromleitung
 Bengel - Koblenz, BL 596


**Übersichtsplan
 Schutzgüter Menschen, insbesondere die menschliche Gesundheit, Landschaft, Kulturelles Erbe und sonstige Sachgüter**

Maßstab 1:10.000

Zur Planfertigung verwendete DTKs: 3392 5578; 3392 5580; 3392 5582; 3392 5584;
 3394 5578; 3394 5580; 3394 5582; 3396 5578; 3396 5580; 3396 5582; 3396 5584;
 3398 5578; 3398 5580; 3398 5582; 3398 5584

Stand: 28.08.2017 14:48:28

Erstellt: 18.04.2017

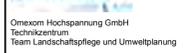

Omexom Hochspannung GmbH
 Technikzentrum
 Team Landschaftspflege und Umweltpflege

