


externe Zuwegung - lfd. Buchstabe b)

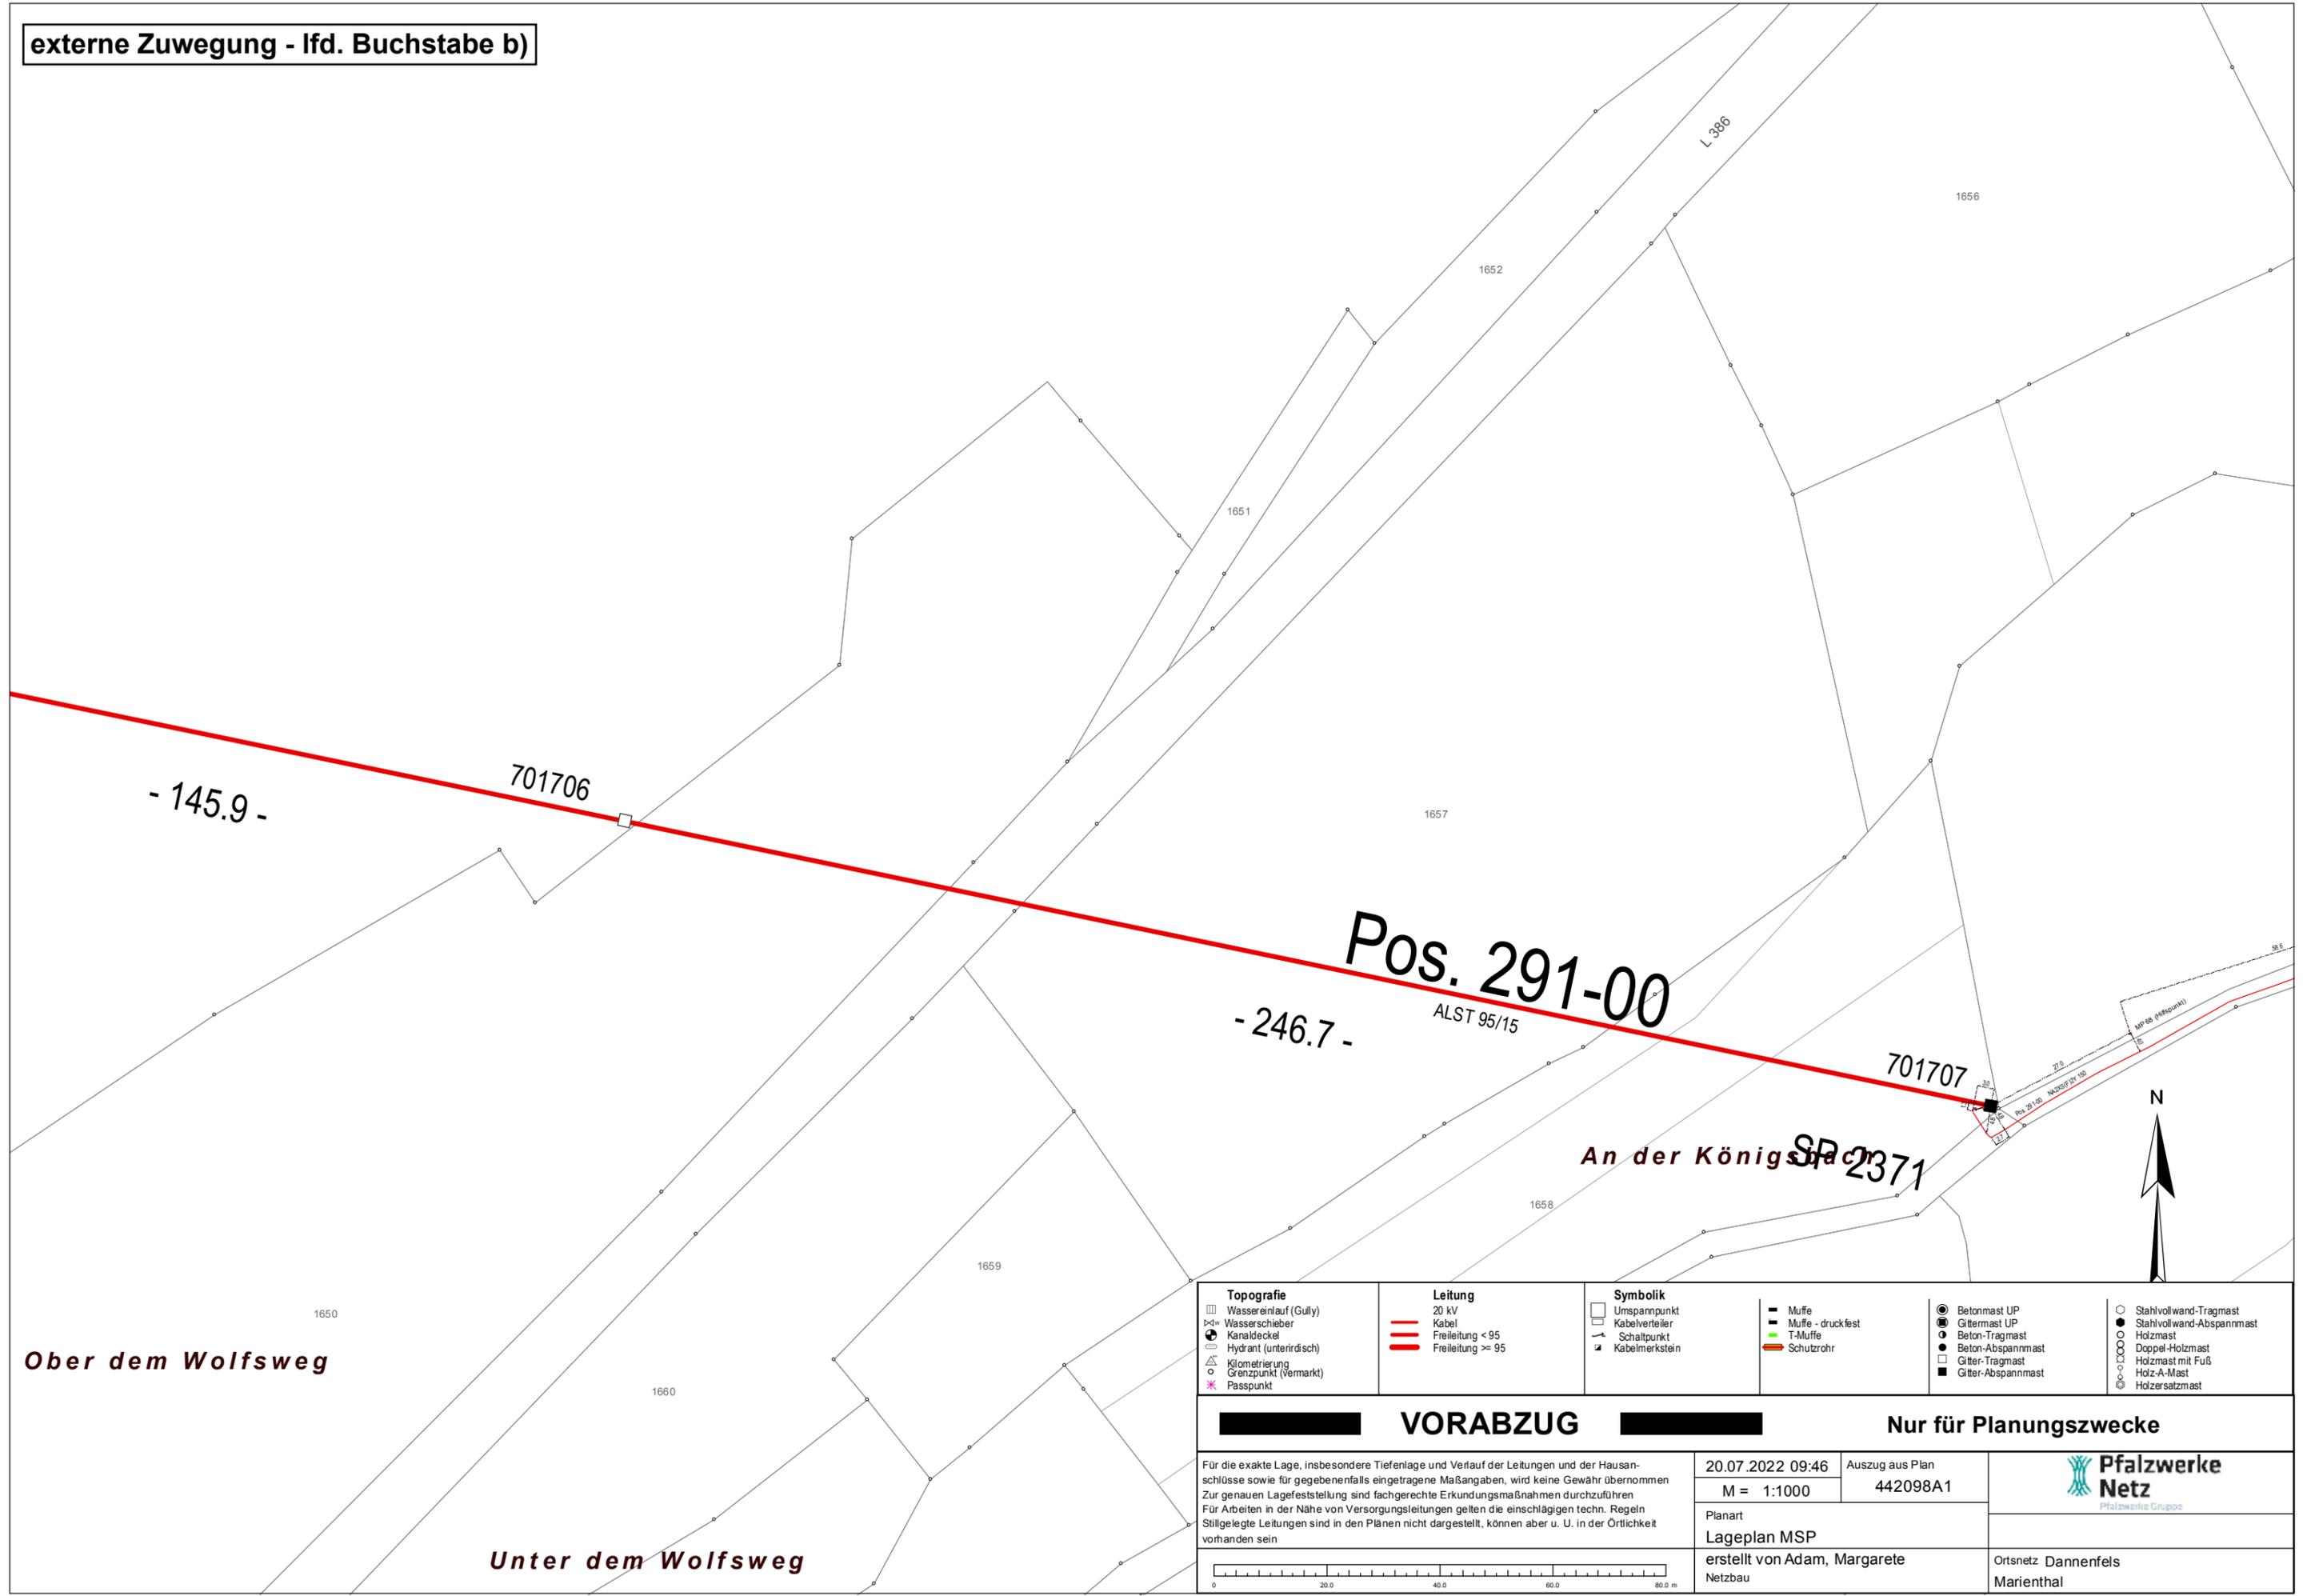

| | | | | | |
|---|---|--|---|---|---|
| Topografie Wassereinlauf (Gully) Wasserschieber Kanaldeckel Hydrant (unterirdisch) Kilometrierung Grenzpunkt (Vermarkt) Passpunkt | Leitung 20 kV Kabel Freileitung < 95 Freileitung >= 95 | Symbolik Umspannpunkt Kabelverteiler Schaltpunkt Kabelmerkstein | Muffe Muffe - druckfest T-Muffe Schutzrohr | Betonmast UP Gittermast UP Beton-Tragmast Beton-Abspannmast Gitter-Tragmast Gitter-Abspannmast | Stahlvollwand-Tragmast Stahlvollwand-Abspannmast Holzmast Doppel-Holzmast Holzmast mit Fuß Holz-A-Mast Holzersatzmast |
|---|---|--|---|---|---|

VORABZUG

Nur für Planungszwecke

| | | | |
|---|---|-----------------------------------|-------------------|
| Für die exakte Lage, insbesondere Tiefenlage und Verlauf der Leitungen und der Hausanschlüsse sowie für gegebenenfalls eingetragene Maßangaben, wird keine Gewähr übernommen. Zur genauen Lagefeststellung sind fachgerechte Erkundungsmaßnahmen durchzuführen. Für Arbeiten in der Nähe von Versorgungsleitungen gelten die einschlägigen techn. Regeln. Stillgelegte Leitungen sind in den Plänen nicht dargestellt, können aber u. U. in der Örtlichkeit vorhanden sein. | 20.07.2022 09:46 M = 1:1000 | Auszug aus Plan 442098A1 | Pfalzwerke Gruppe |
| | Lageplan MSP erstellt von Adam, Margarete Netzbau | Ortsnetz Dannenfels Marienthal | |

