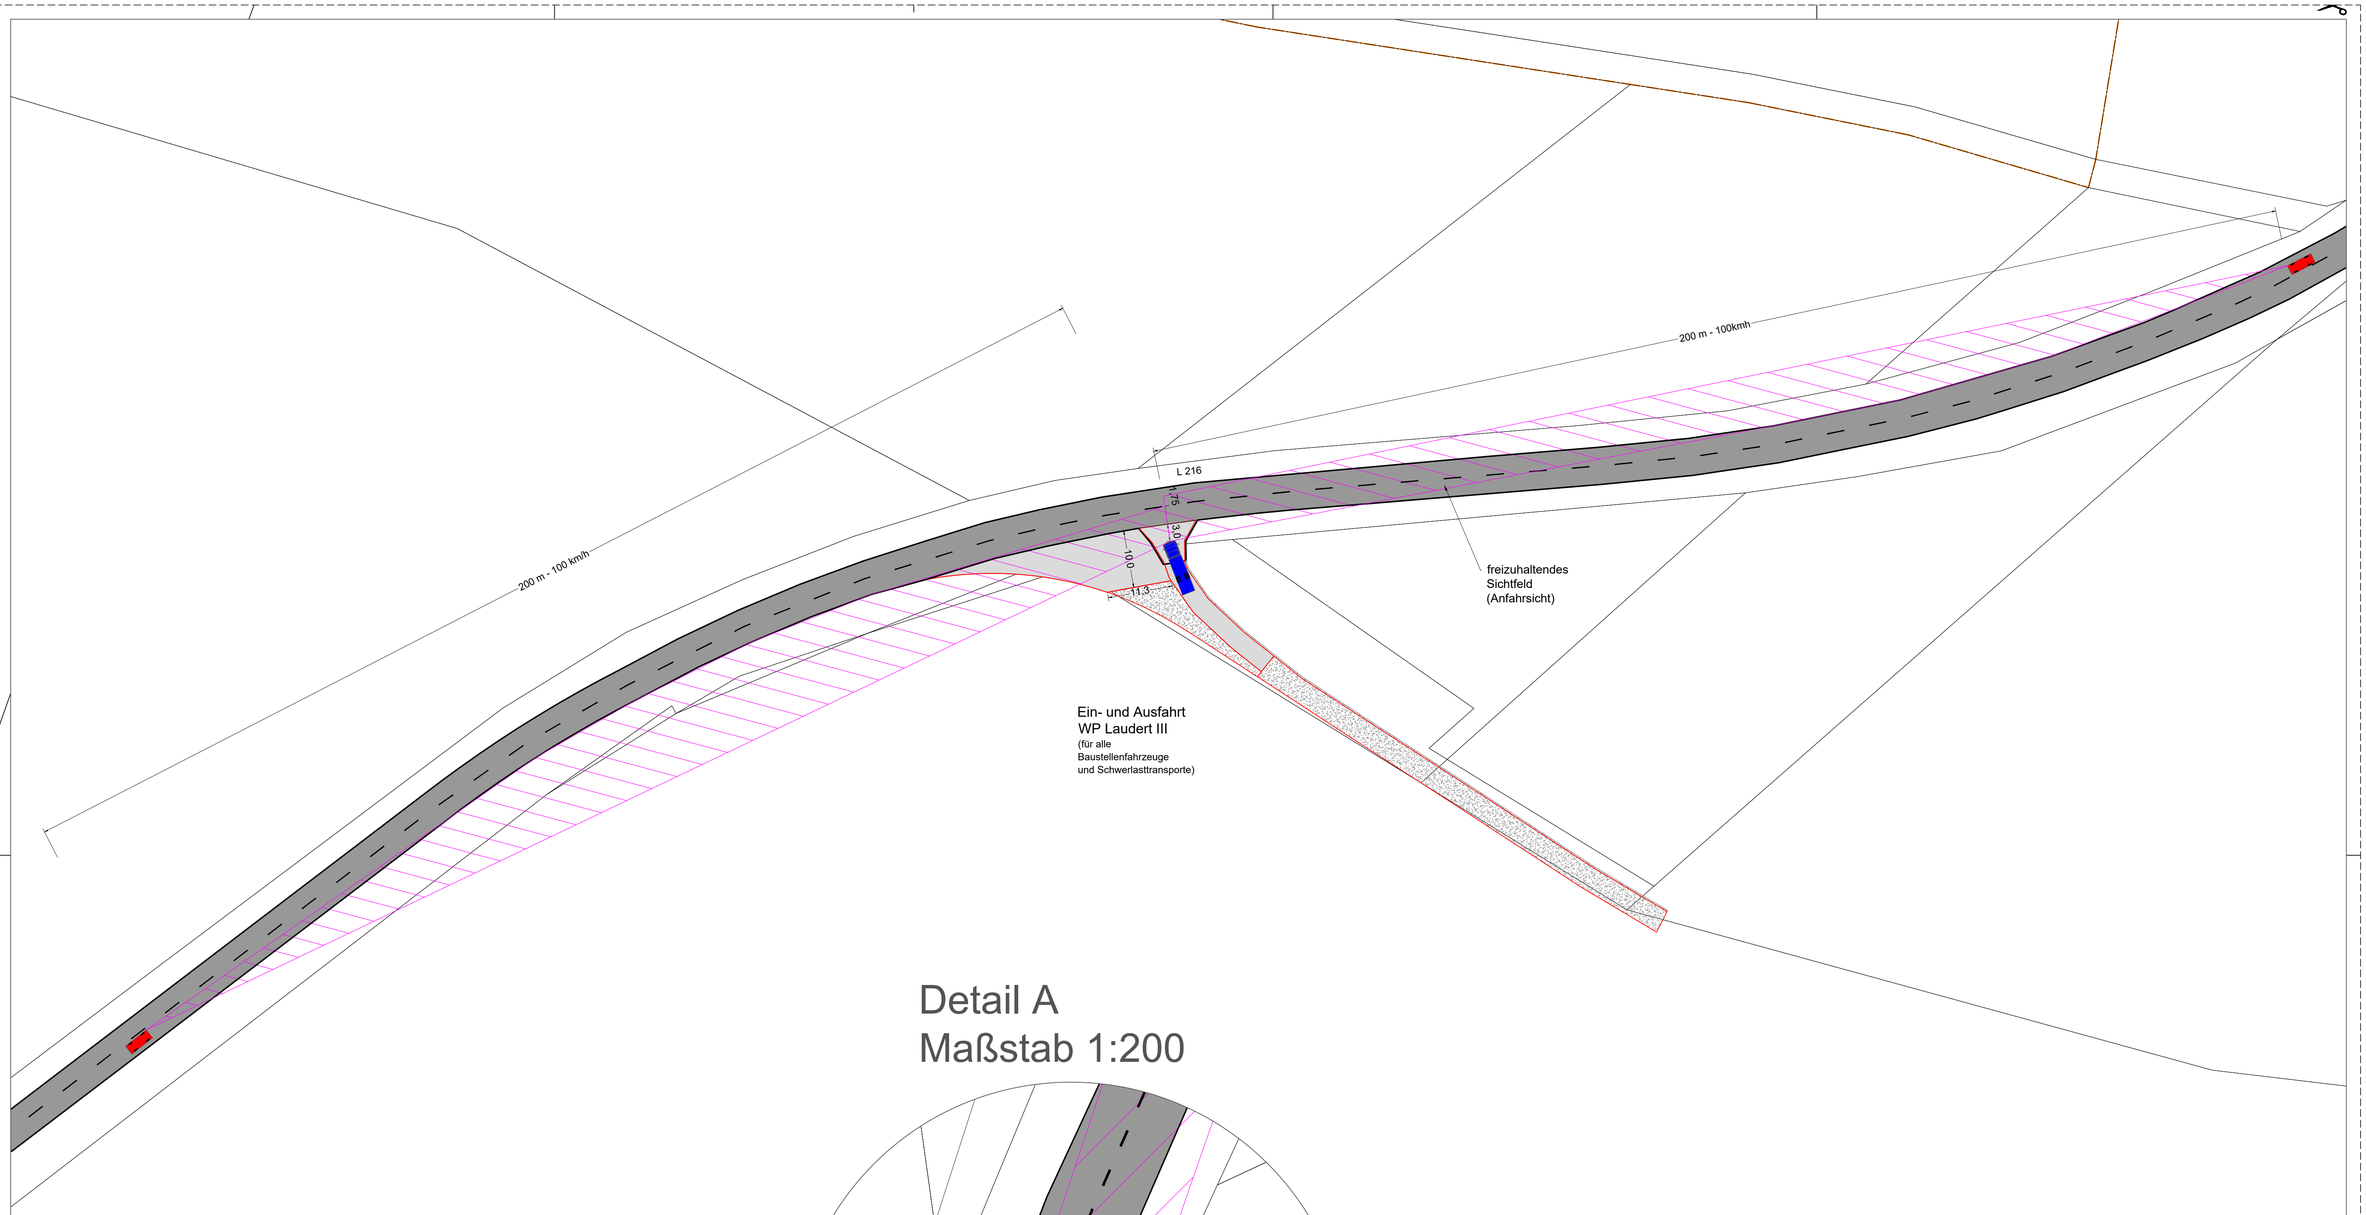

Detail A
Maßstab 1:200

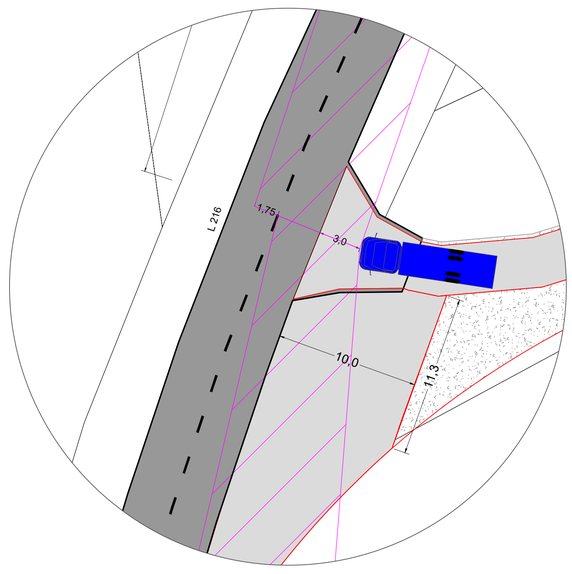

Legende: siehe Anhang zur Beantragung der Sondernutzungserlaubnis

Sondernutzungserlaubnis

Stand vom: 11.09.2020

Bauvorhaben: Windpark Laudert III	**Planung:** **juwi AG** Energie-Allee 1, 55286 Wörrstadt, Telefon: 06732 9657-0, Telefax: 06732 9657-7001, www.juwi.de
Plan: Ausfahrt 1 - Sichtweitenanalyse 100 km/h	
Phase: Bau- und Betriebsphase / **Straße:** L 216	
Projektnummer: 10000.2099 / **Maßstab-Lageplan / Papierformat:** 1:500	

A1 - (841 x 594)mm

Dateiname: Laud III_SNE-Ant.dwg