


Ein- und Ausfahrt
 WP Laudert III
 (für alle
 Baustellenfahrzeuge
 und Schwerlasttransporte)

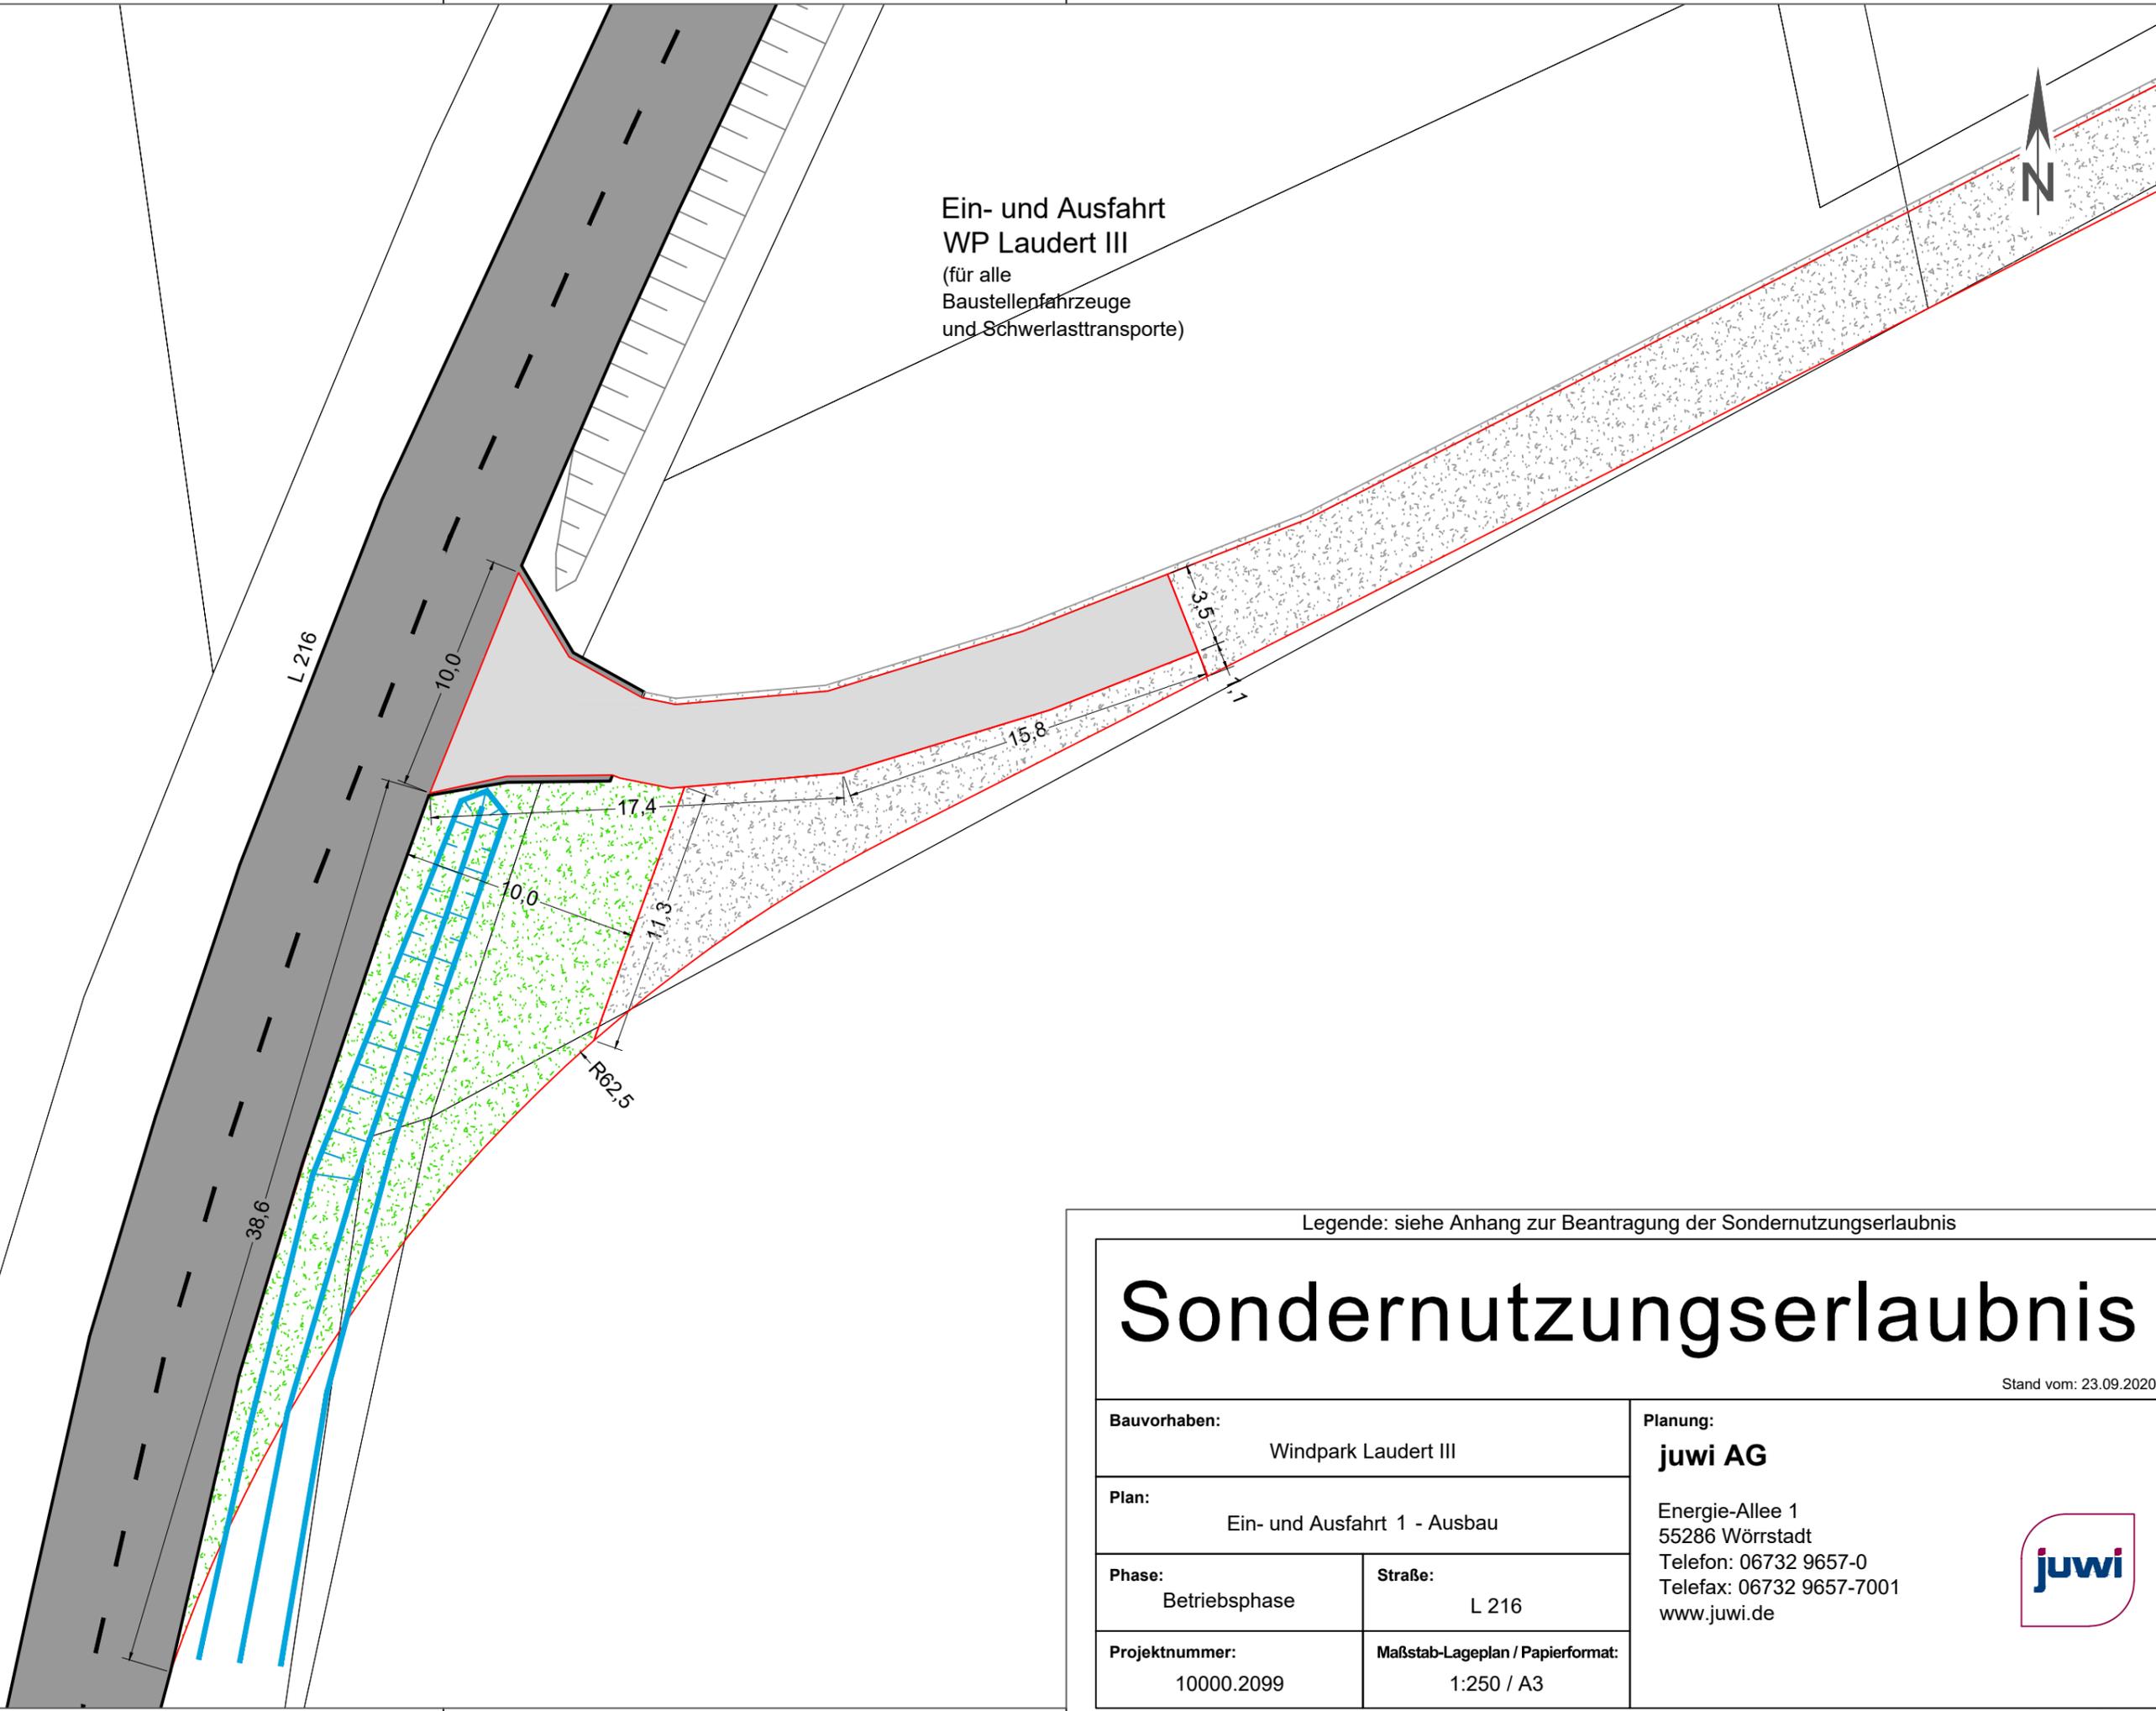

Legende: siehe Anhang zur Beantragung der Sondernutzungserlaubnis

Sondernutzungserlaubnis

Stand vom: 23.09.2020

Bauvorhaben: Windpark Laudert III		Planung: juwi AG Energie-Allee 1 55286 Wörrstadt Telefon: 06732 9657-0 Telefax: 06732 9657-7001 www.juwi.de
Plan: Ein- und Ausfahrt 1 - Ausbau		
Phase: Betriebsphase	Straße: L 216	
Projektnummer: 10000.2099	Maßstab-Lageplan / Papierformat: 1:250 / A3	

A3 - (420 x 297) mm