


Y 32336401.733  
X 5538669.187

Y 32351001.443  
X 5538577.453

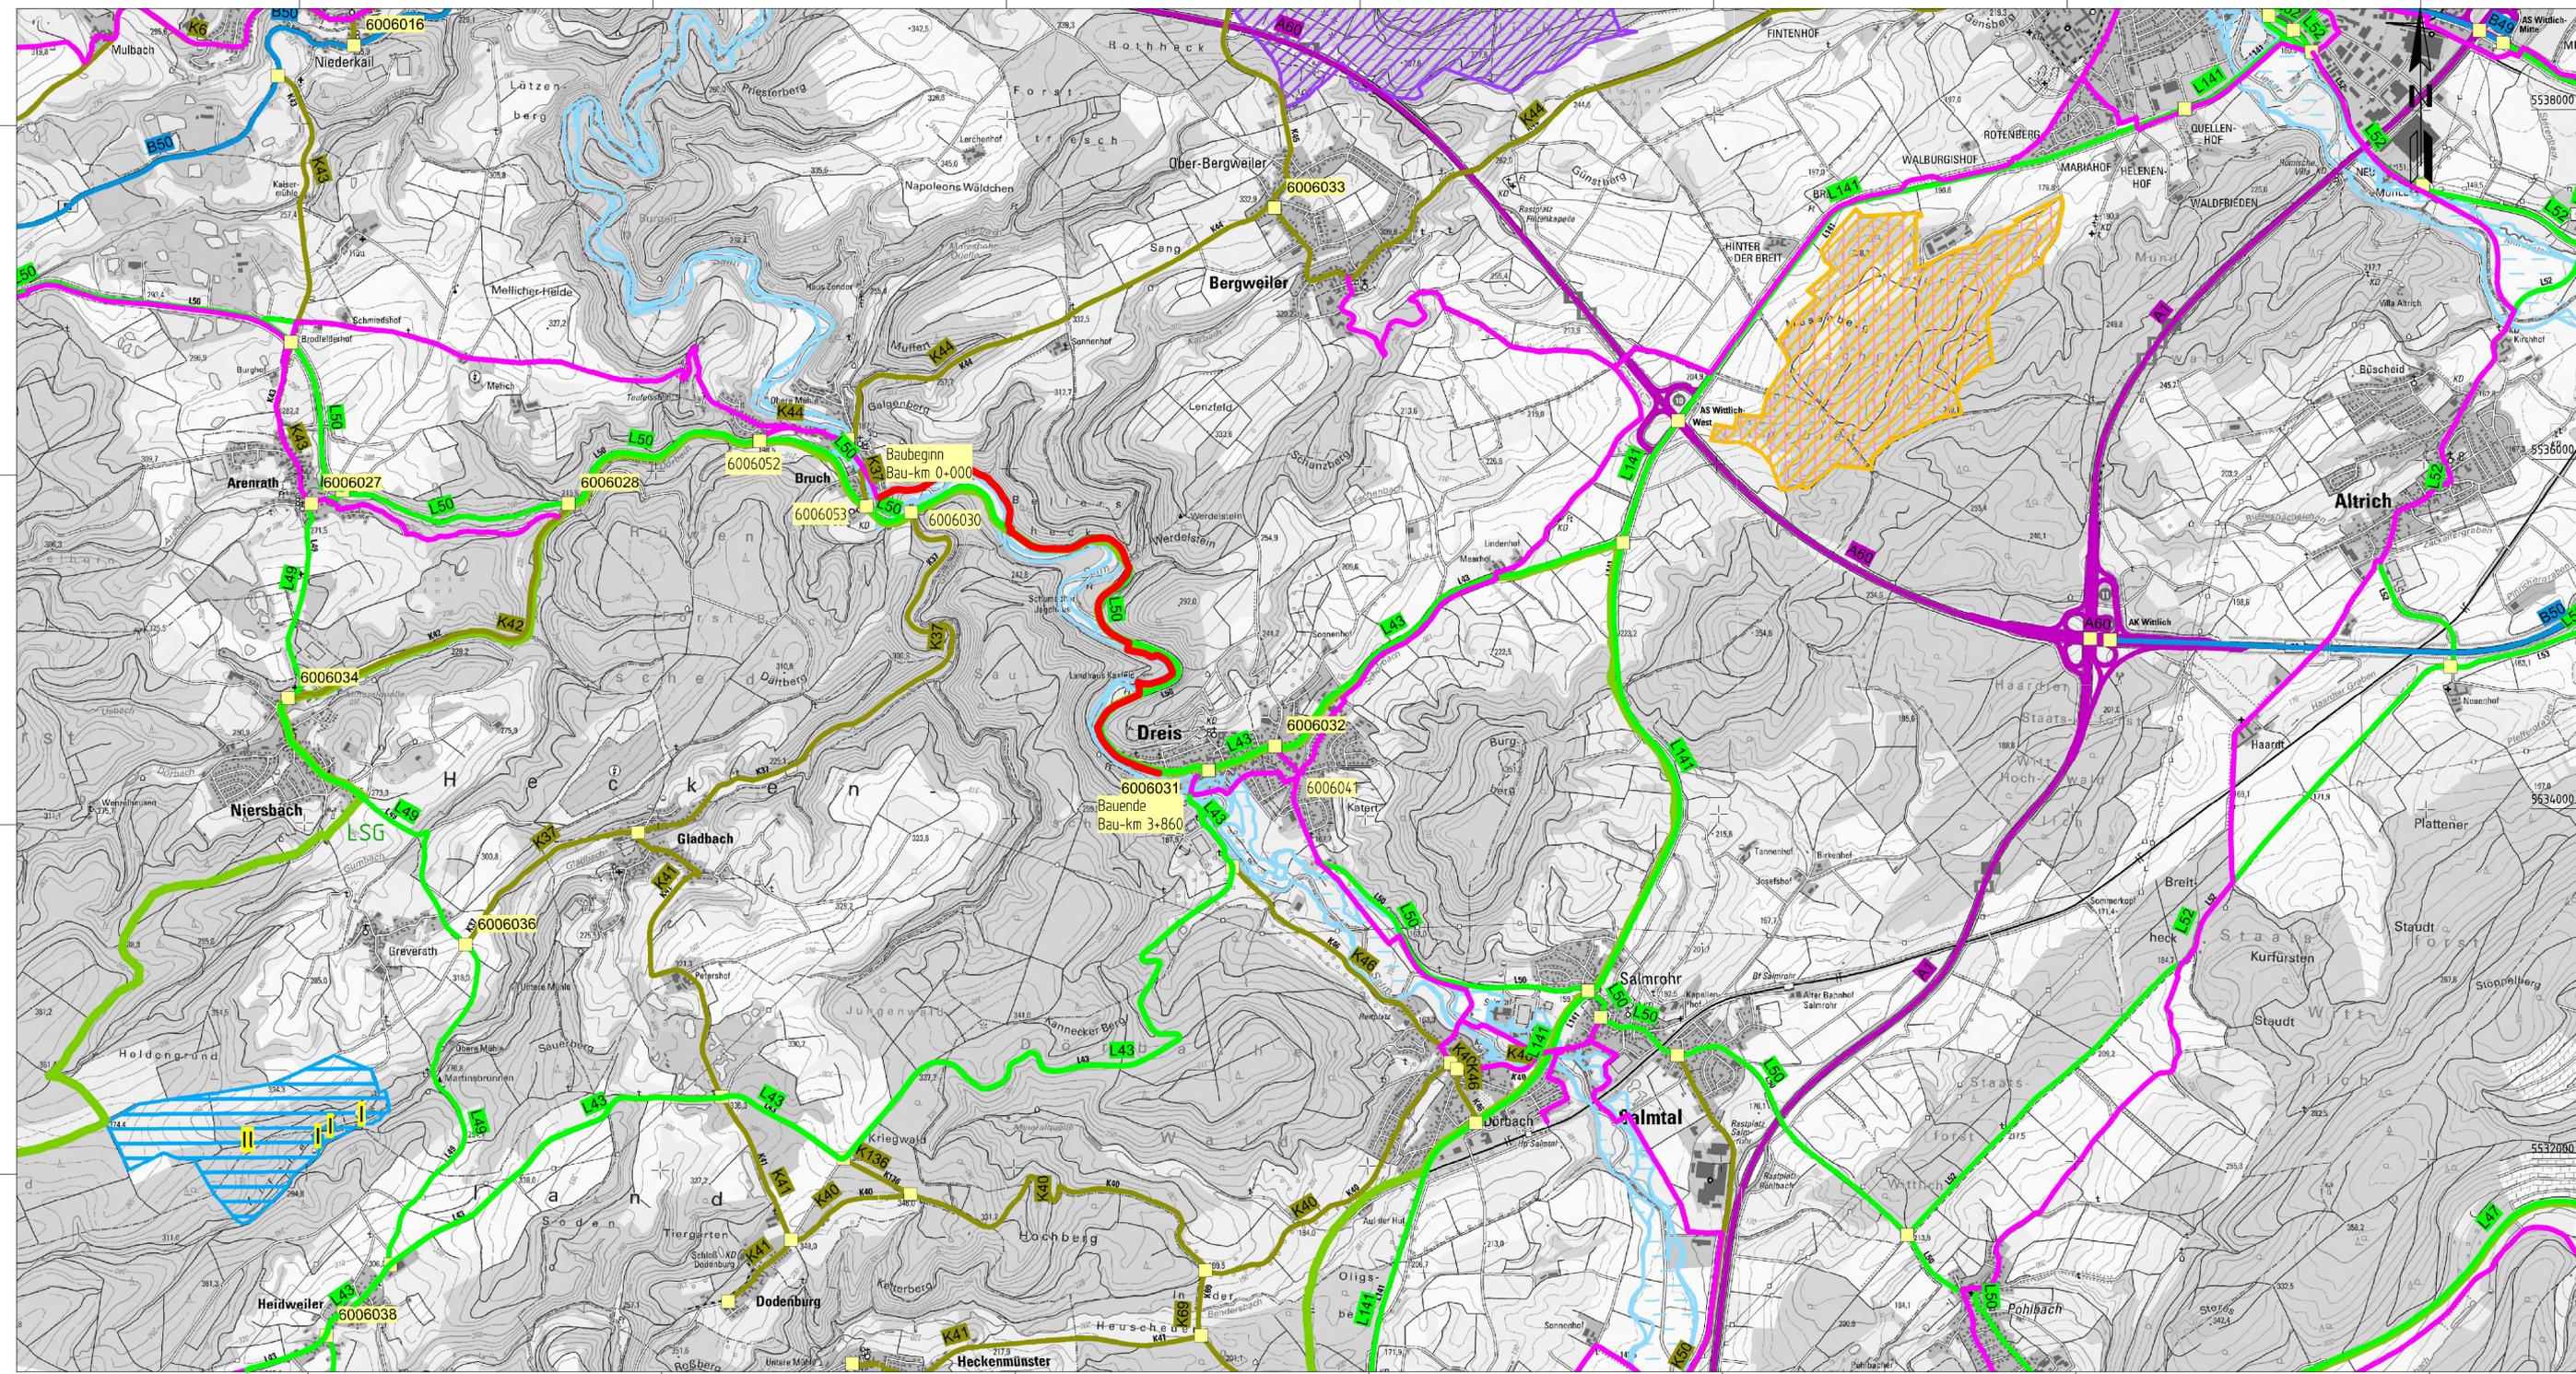

### Zeichenerklärung

#### Straßennetz / Verwaltung

- A1 Bundesautobahn
- B50 Bundesstraße
- L50 Landesstraße
- K34 Kreisstraße
- sonstige Straße
- Baumaßnahme
- Bestehender Radwegenetz
- NK 6105 052 Netzknoten
- nach Daun nächster Ort

#### Schutzgebiete Natur, Landschaft, Wasser

- FFH FFH-Gebiet
- VS Europäisches Vogelschutzgebiet
- NSG Naturschutzgebiet
- NLP Nationalpark
- LSG Landschaftsschutzgebiet
- NP Naturpark
- Ü Überschwemmungsgebiet
- H Heilquellenschutzgebiet
- W.I Wasserschutzzone I / II
- W.III Wasserschutzzone III

Datum Vermessung: 11/2016  
Datengrundlage Geobasisdaten:  
©GeoBasis-DE/LVermGeoRP2002-04

### PLANFESTSTELLUNG

Rheinland-Pfalz

Landesbetrieb Mobilität  
Trier  
Dasbachstr. 15 c - 54292 Trier  
Tel: 0651/9796-0 - Fax: 0651/9796-1480

**LBM**

<b>Ausbau der L 50 durch den Bau eines Radweges zwischen Bruch und Dreis</b>		
Unterlage: 02	Blatt Nr.: 01	
Maßnahmen Nr.: A.22-08-0069	Datum	Name
bearbeitet	Juni 2021	Baerle
gezeichnet	Nov. 2023	Bertges
geprüft	Nov. 2023	
<b>ÜBERSICHTSKARTE</b>		Maßstab 1 : 20 000
von NK: 6006 052	nach NK: 6006 031	

Entwurfssprünge: LBM Trier	Datum	Name
Straßenplanung:	29.02.2024	Marc Kuhn
Landespflege:		
Immissionsschutz:		
Nr.   Art der Änderung	Datum	Name
1		
2		
3		
4		
5		
6		

aufgestellt:

gez. Bartnick

Trier, den 11.03.2024

Y 32336352.724  
X 5530869.345

Y 32350952.435  
X 5530777.611